



日暮五丁目

街区面積 3427.700  
 合計面積 3427.681  
 縮尺 1:500

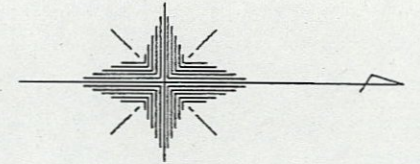

点名	距離	点名	距離
1	0.465	3	0.444
2	0.544	4	0.427
3		5	

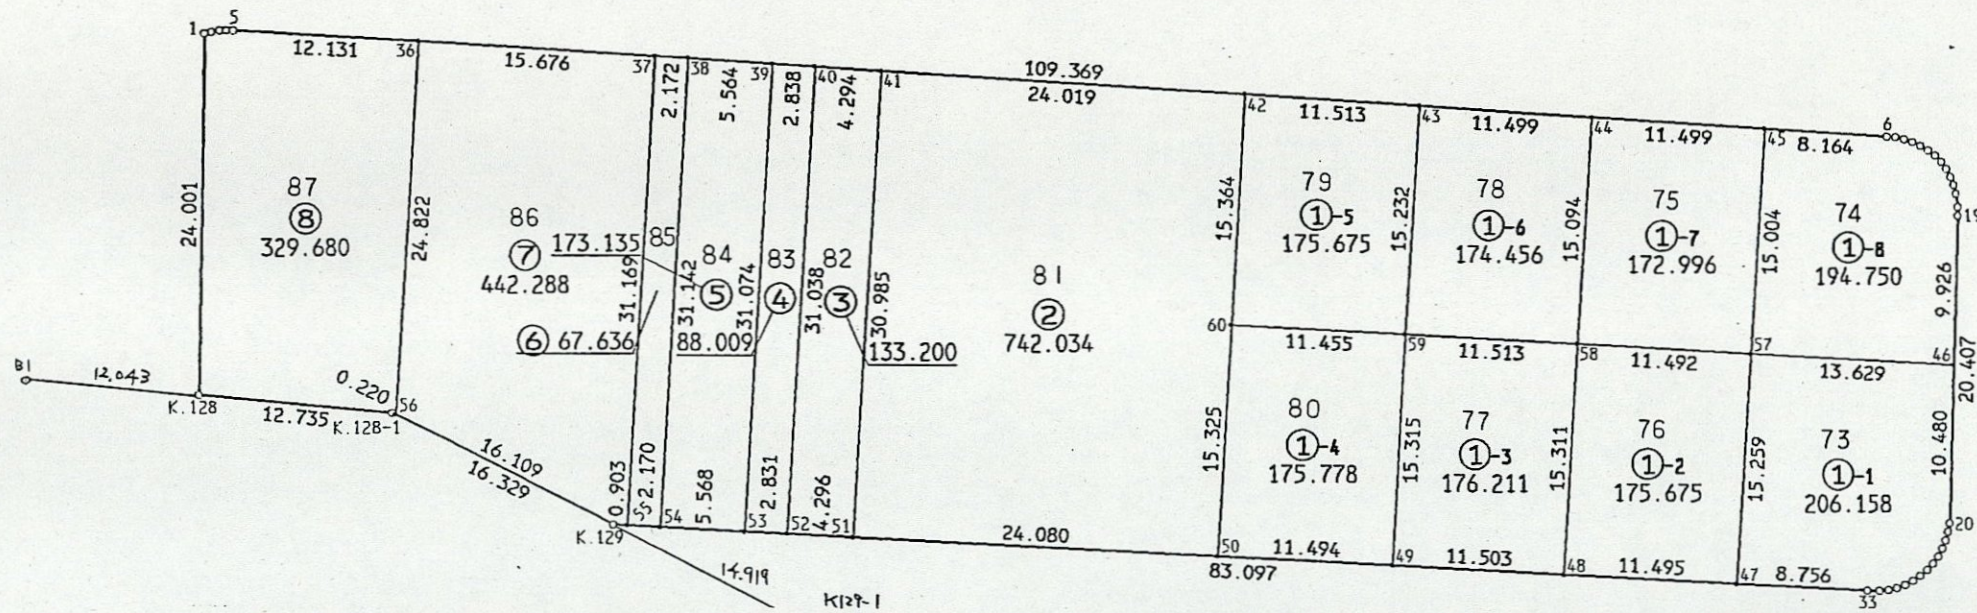

点名	距離	距離
6		0.585
7		0.579
8		0.600
9		0.597
10		0.591
11		0.574
12		0.588
13		0.580
14		0.605
15		0.568
16		0.603
17		0.889
18		0.585
19		

点名	距離	距離	点名	距離	距離
20			27		
21		0.577	28		0.589
22		0.596	29		0.594
23		0.586	30		0.589
24		0.596	31		0.586
25		0.584	32		0.599
26		0.577	33		0.821
27		0.604			