



東松戸三丁目

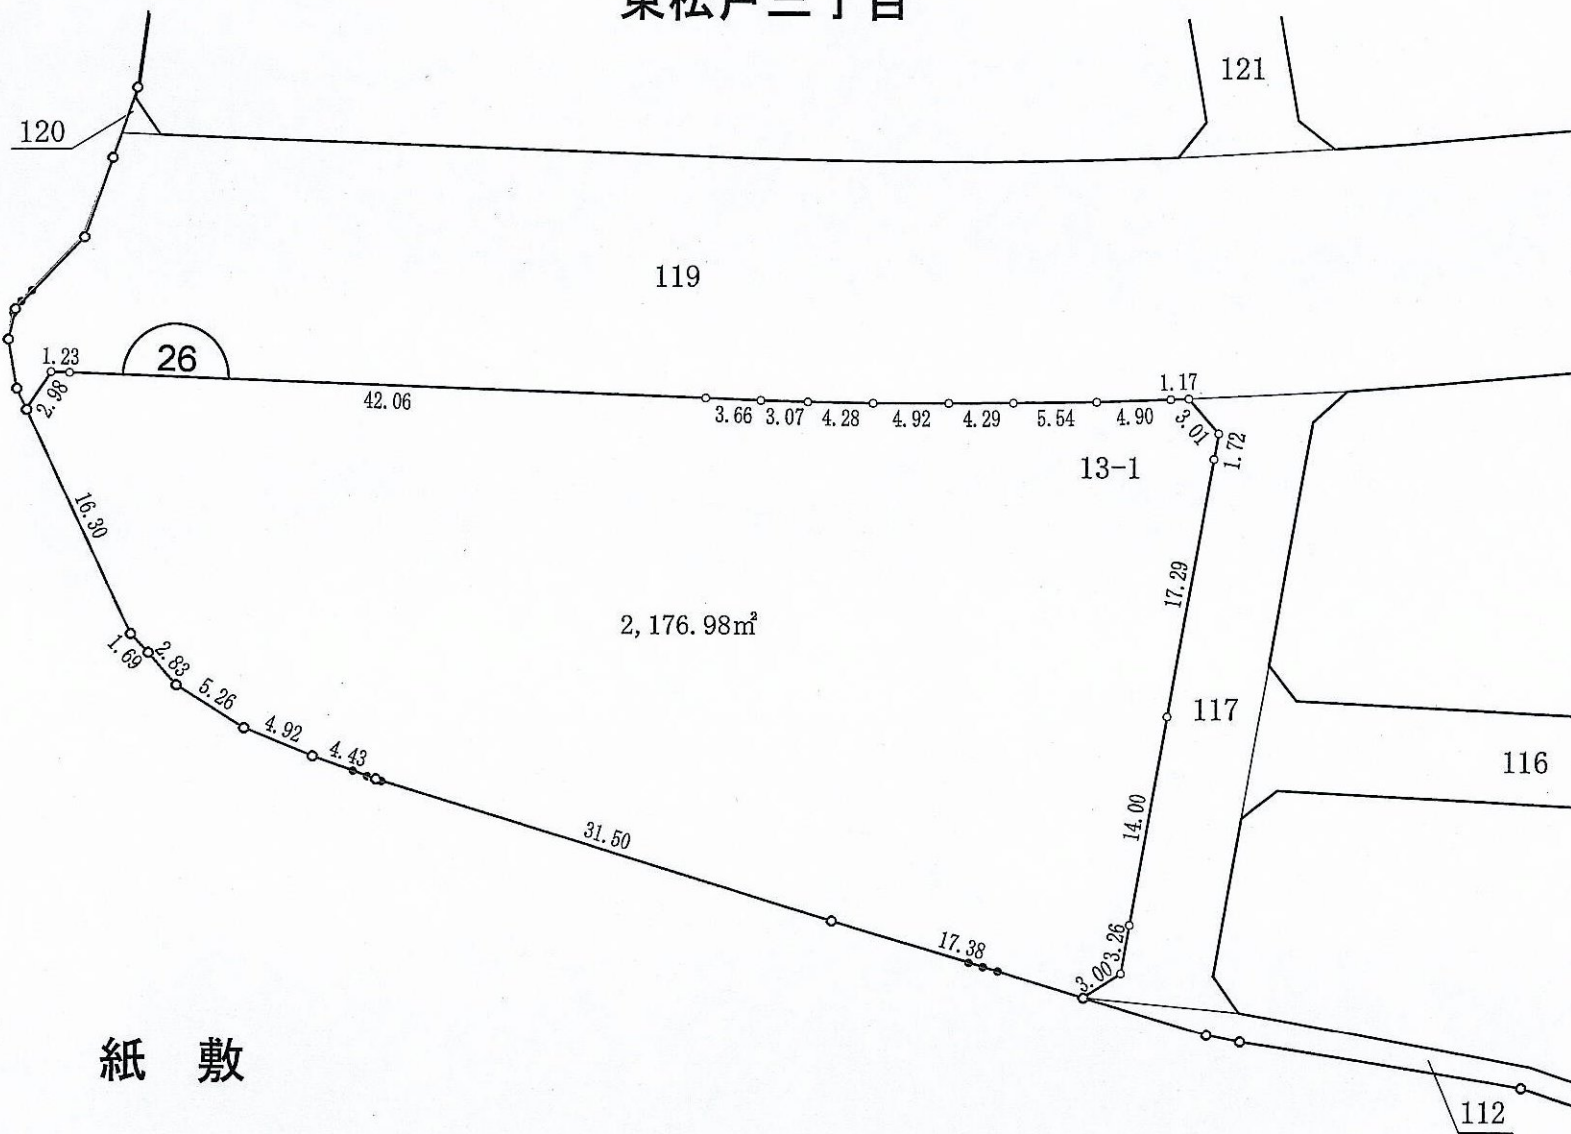

紙 敷

2,176.98m²

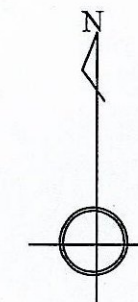

凡例	
地区界	—○—
町界	—●—
街区番号	⌒ 1 ⌒
境界点	○

12.00	1-1	地番
10.00	120.00m ²	地積
12.00		辺長(m)

の部分があなたの換地です。