
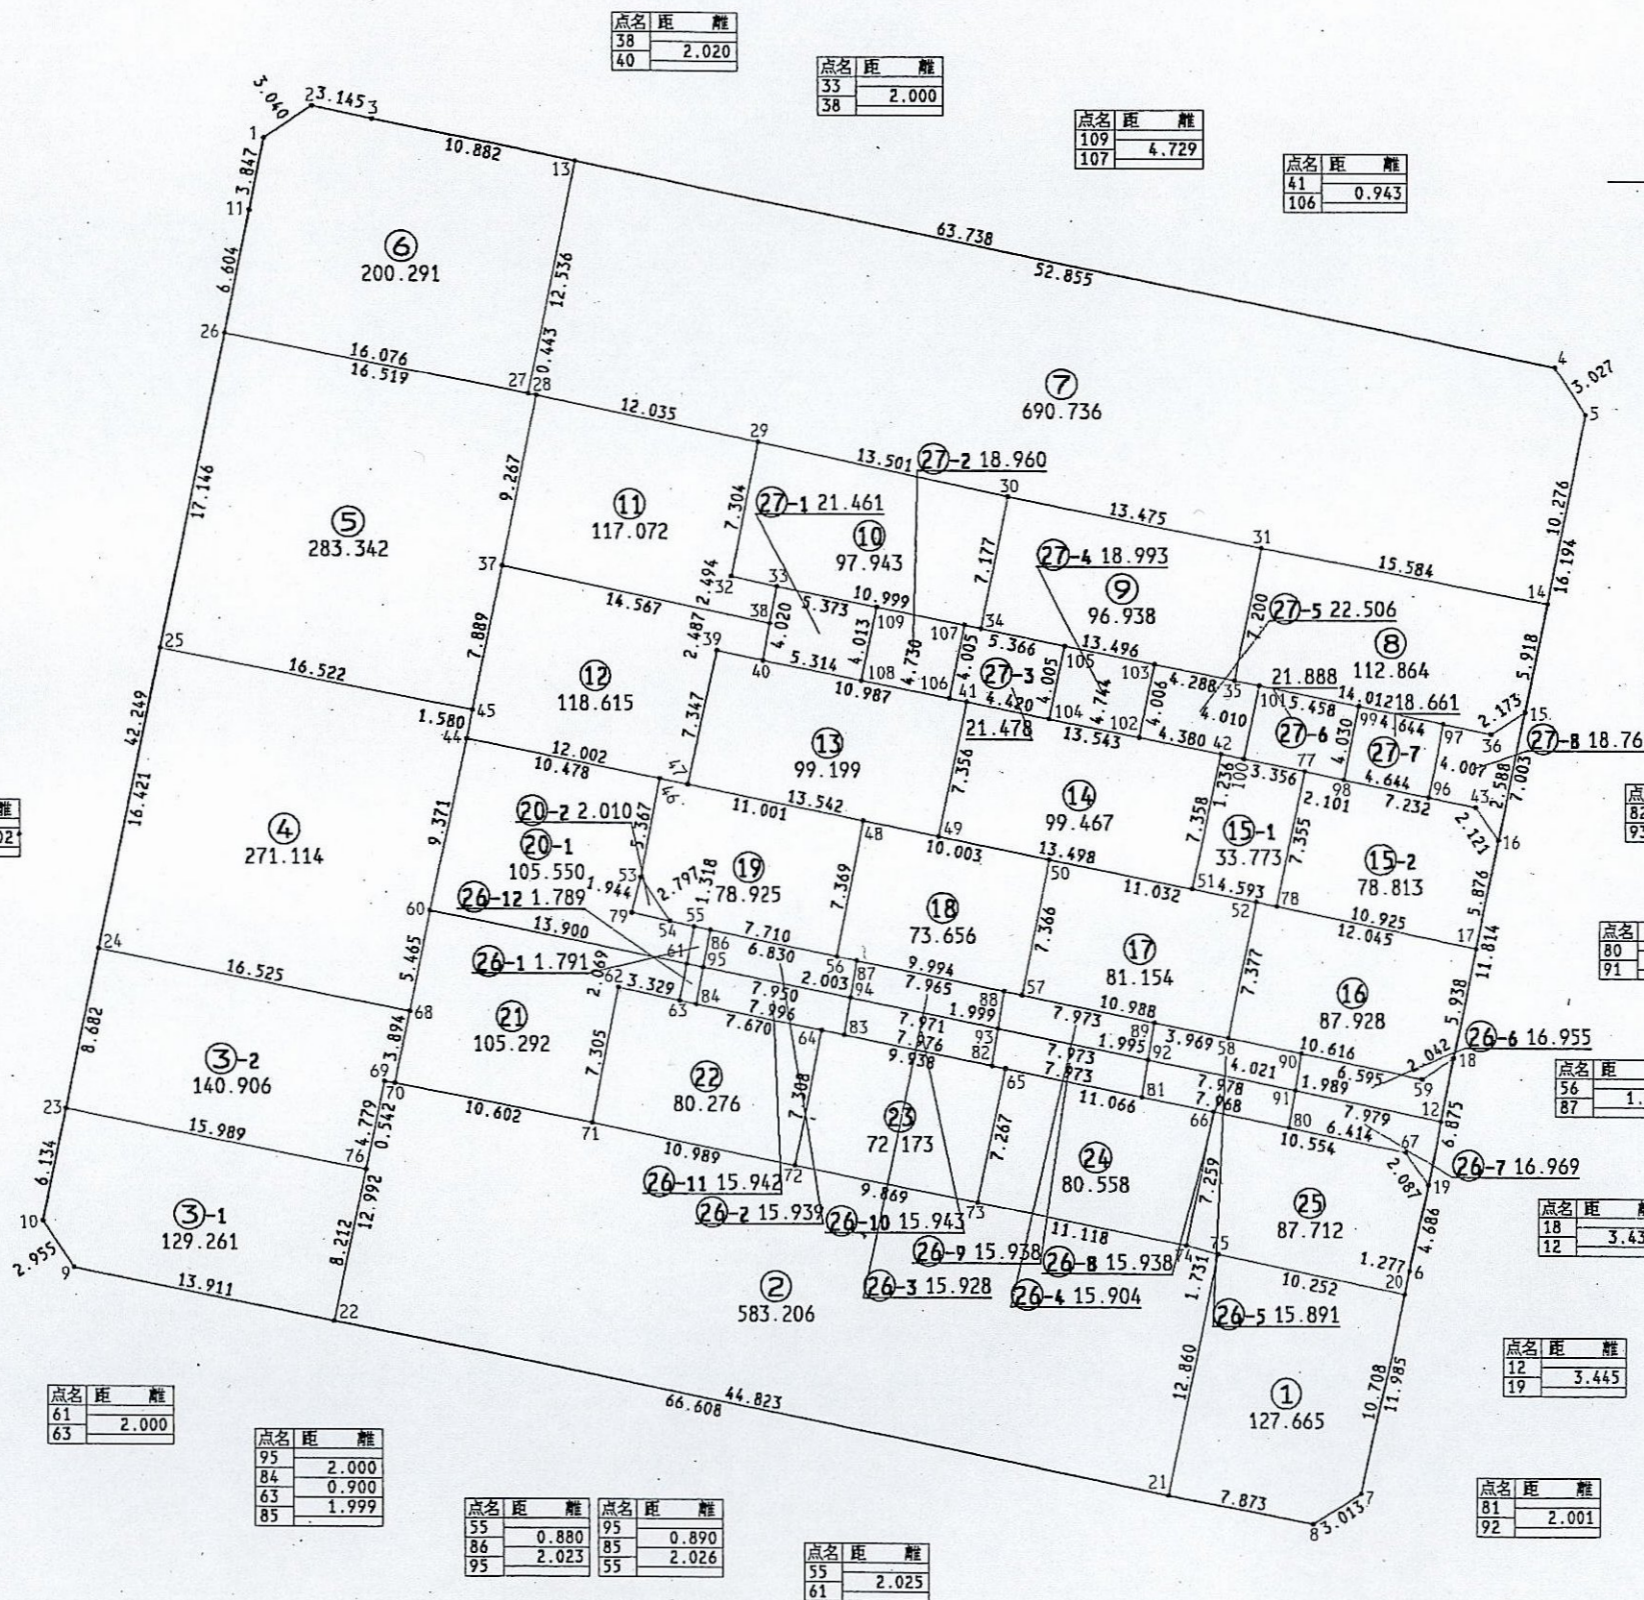


馬橋第三 地区

街区面積 4464.104
合計面積 4464.074

縮尺 1:400

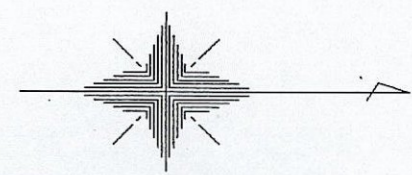

点名	距離
38	2.020
40	2.020

点名	距離
33	2.000
38	2.000

点名	距離
109	4.729
107	4.729

点名	距離
41	0.943
106	0.943

点名	距離
35	1.330
101	1.330

点名	距離
105	4.740
103	4.740

点名	距離
82	2.001
93	2.001

点名	距離
97	2.580
36	2.580

点名	距離
80	2.000
91	2.000

点名	距離
56	1.075
87	1.075

点名	距離
18	3.430
12	3.430

点名	距離
12	3.445
19	3.445

点名	距離
81	2.001
92	2.001

点名	距離
83	2.002
94	2.002

点名	距離
61	2.000
63	2.000

点名	距離
95	2.000
84	0.900
63	1.999
85	1.999

点名	距離
55	0.880
86	2.023
95	2.023

点名	距離
95	0.890
85	2.026
55	2.026

点名	距離
55	2.025
61	2.025