
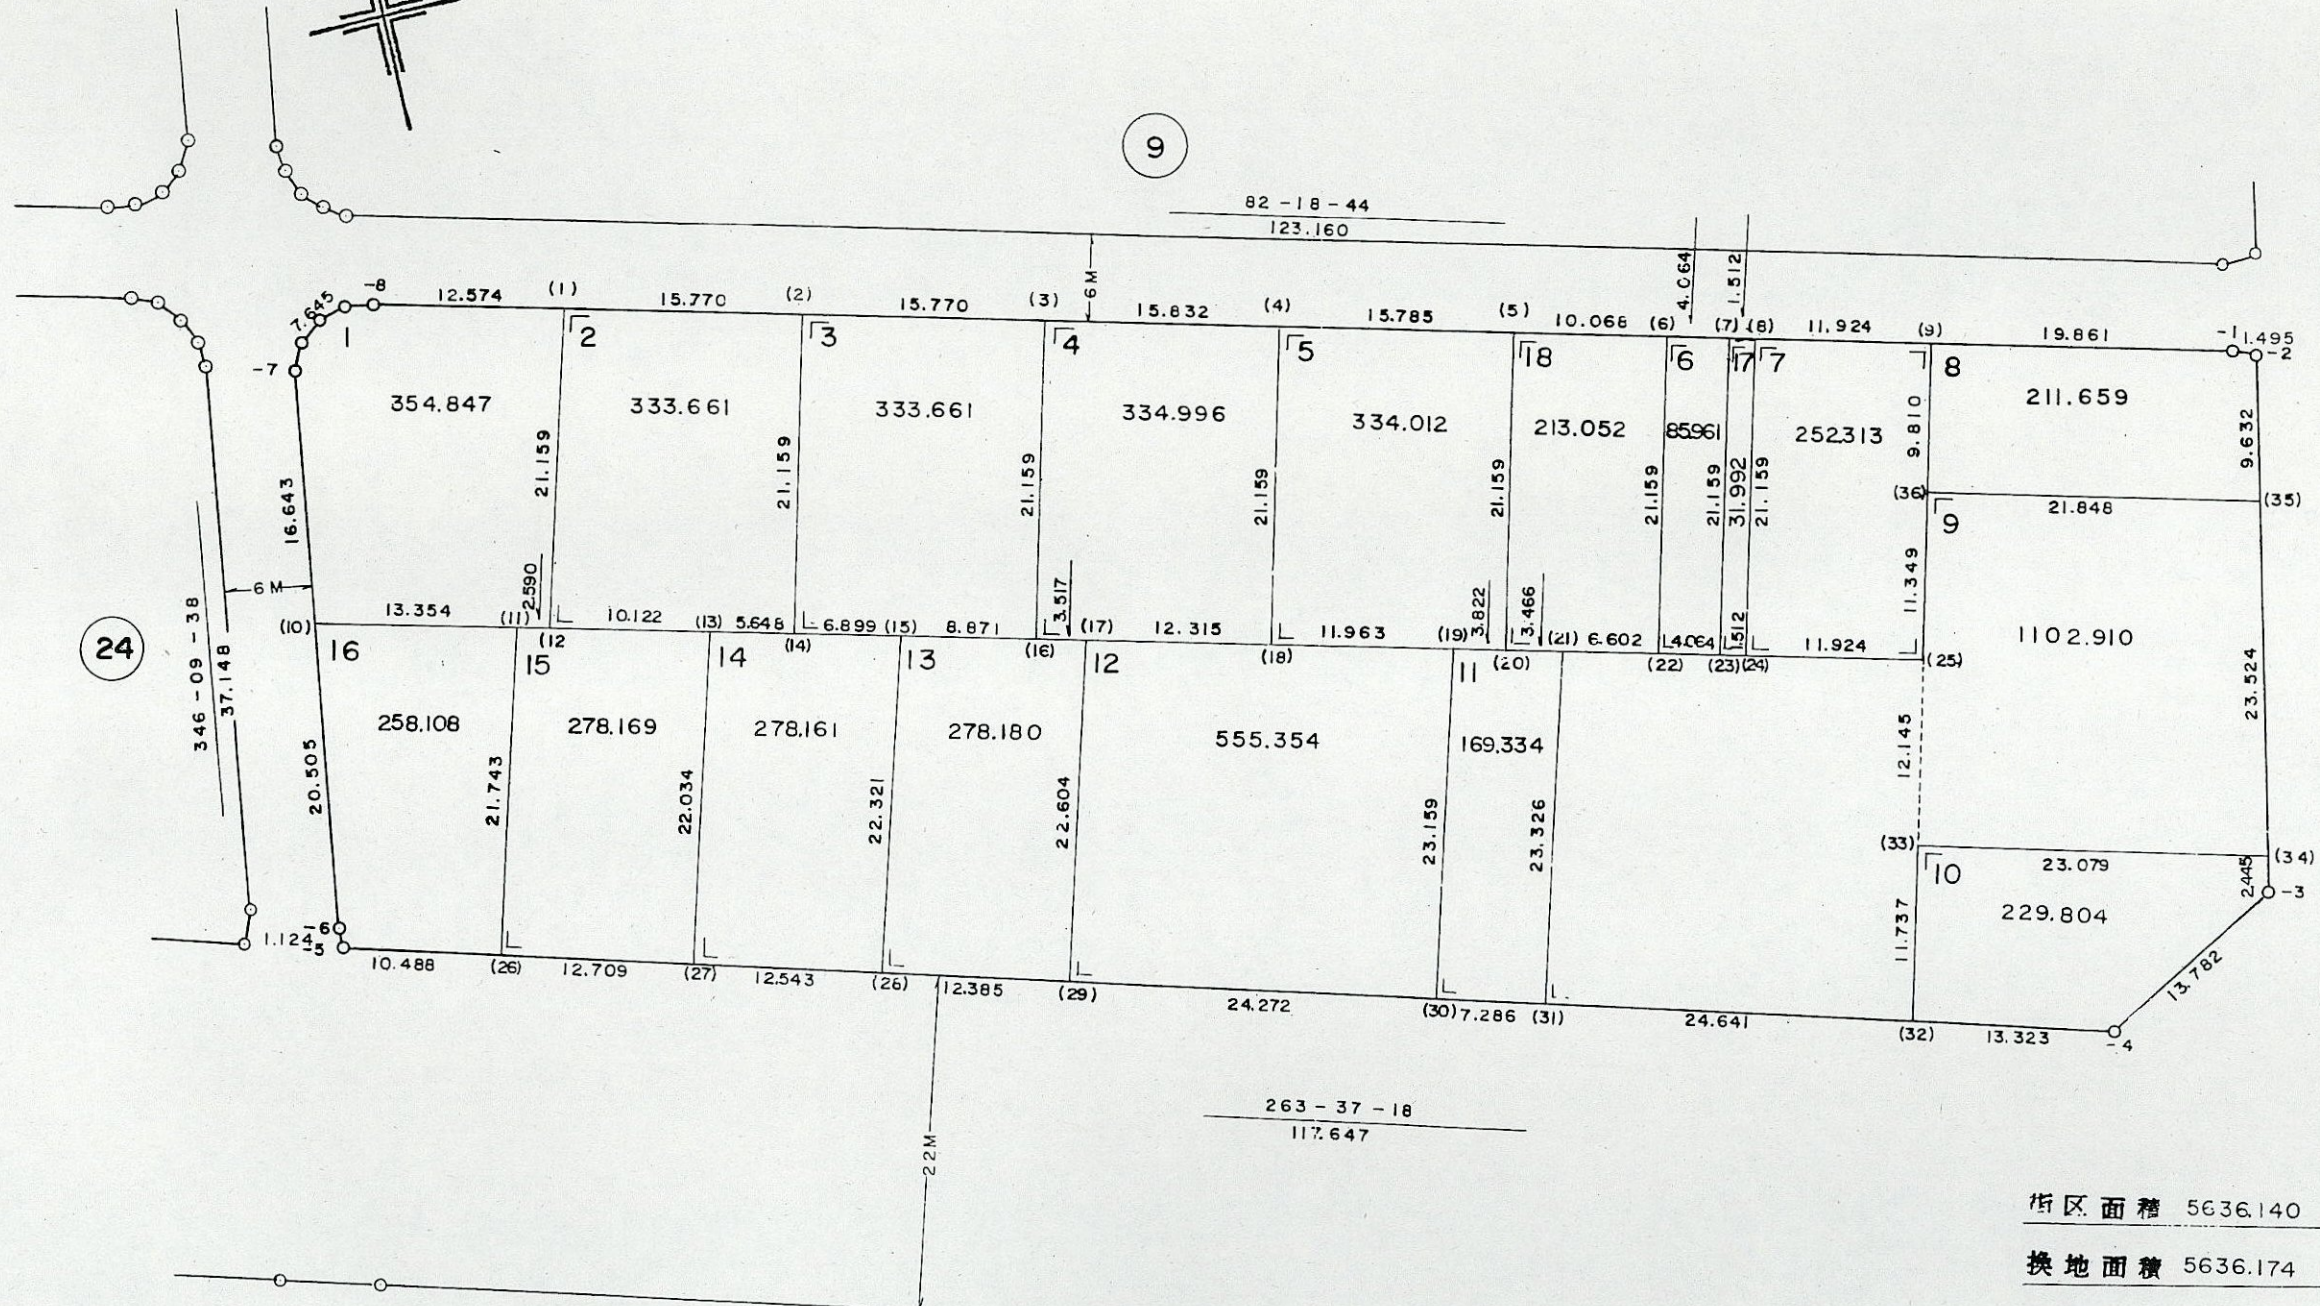


# 画地確定図 № 10

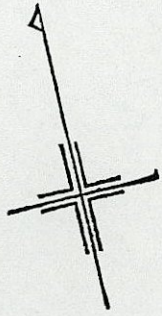

街区面積 5636.140  
 換地面積 5636.174

1:500  
 I O B