


画地確定図 № 15

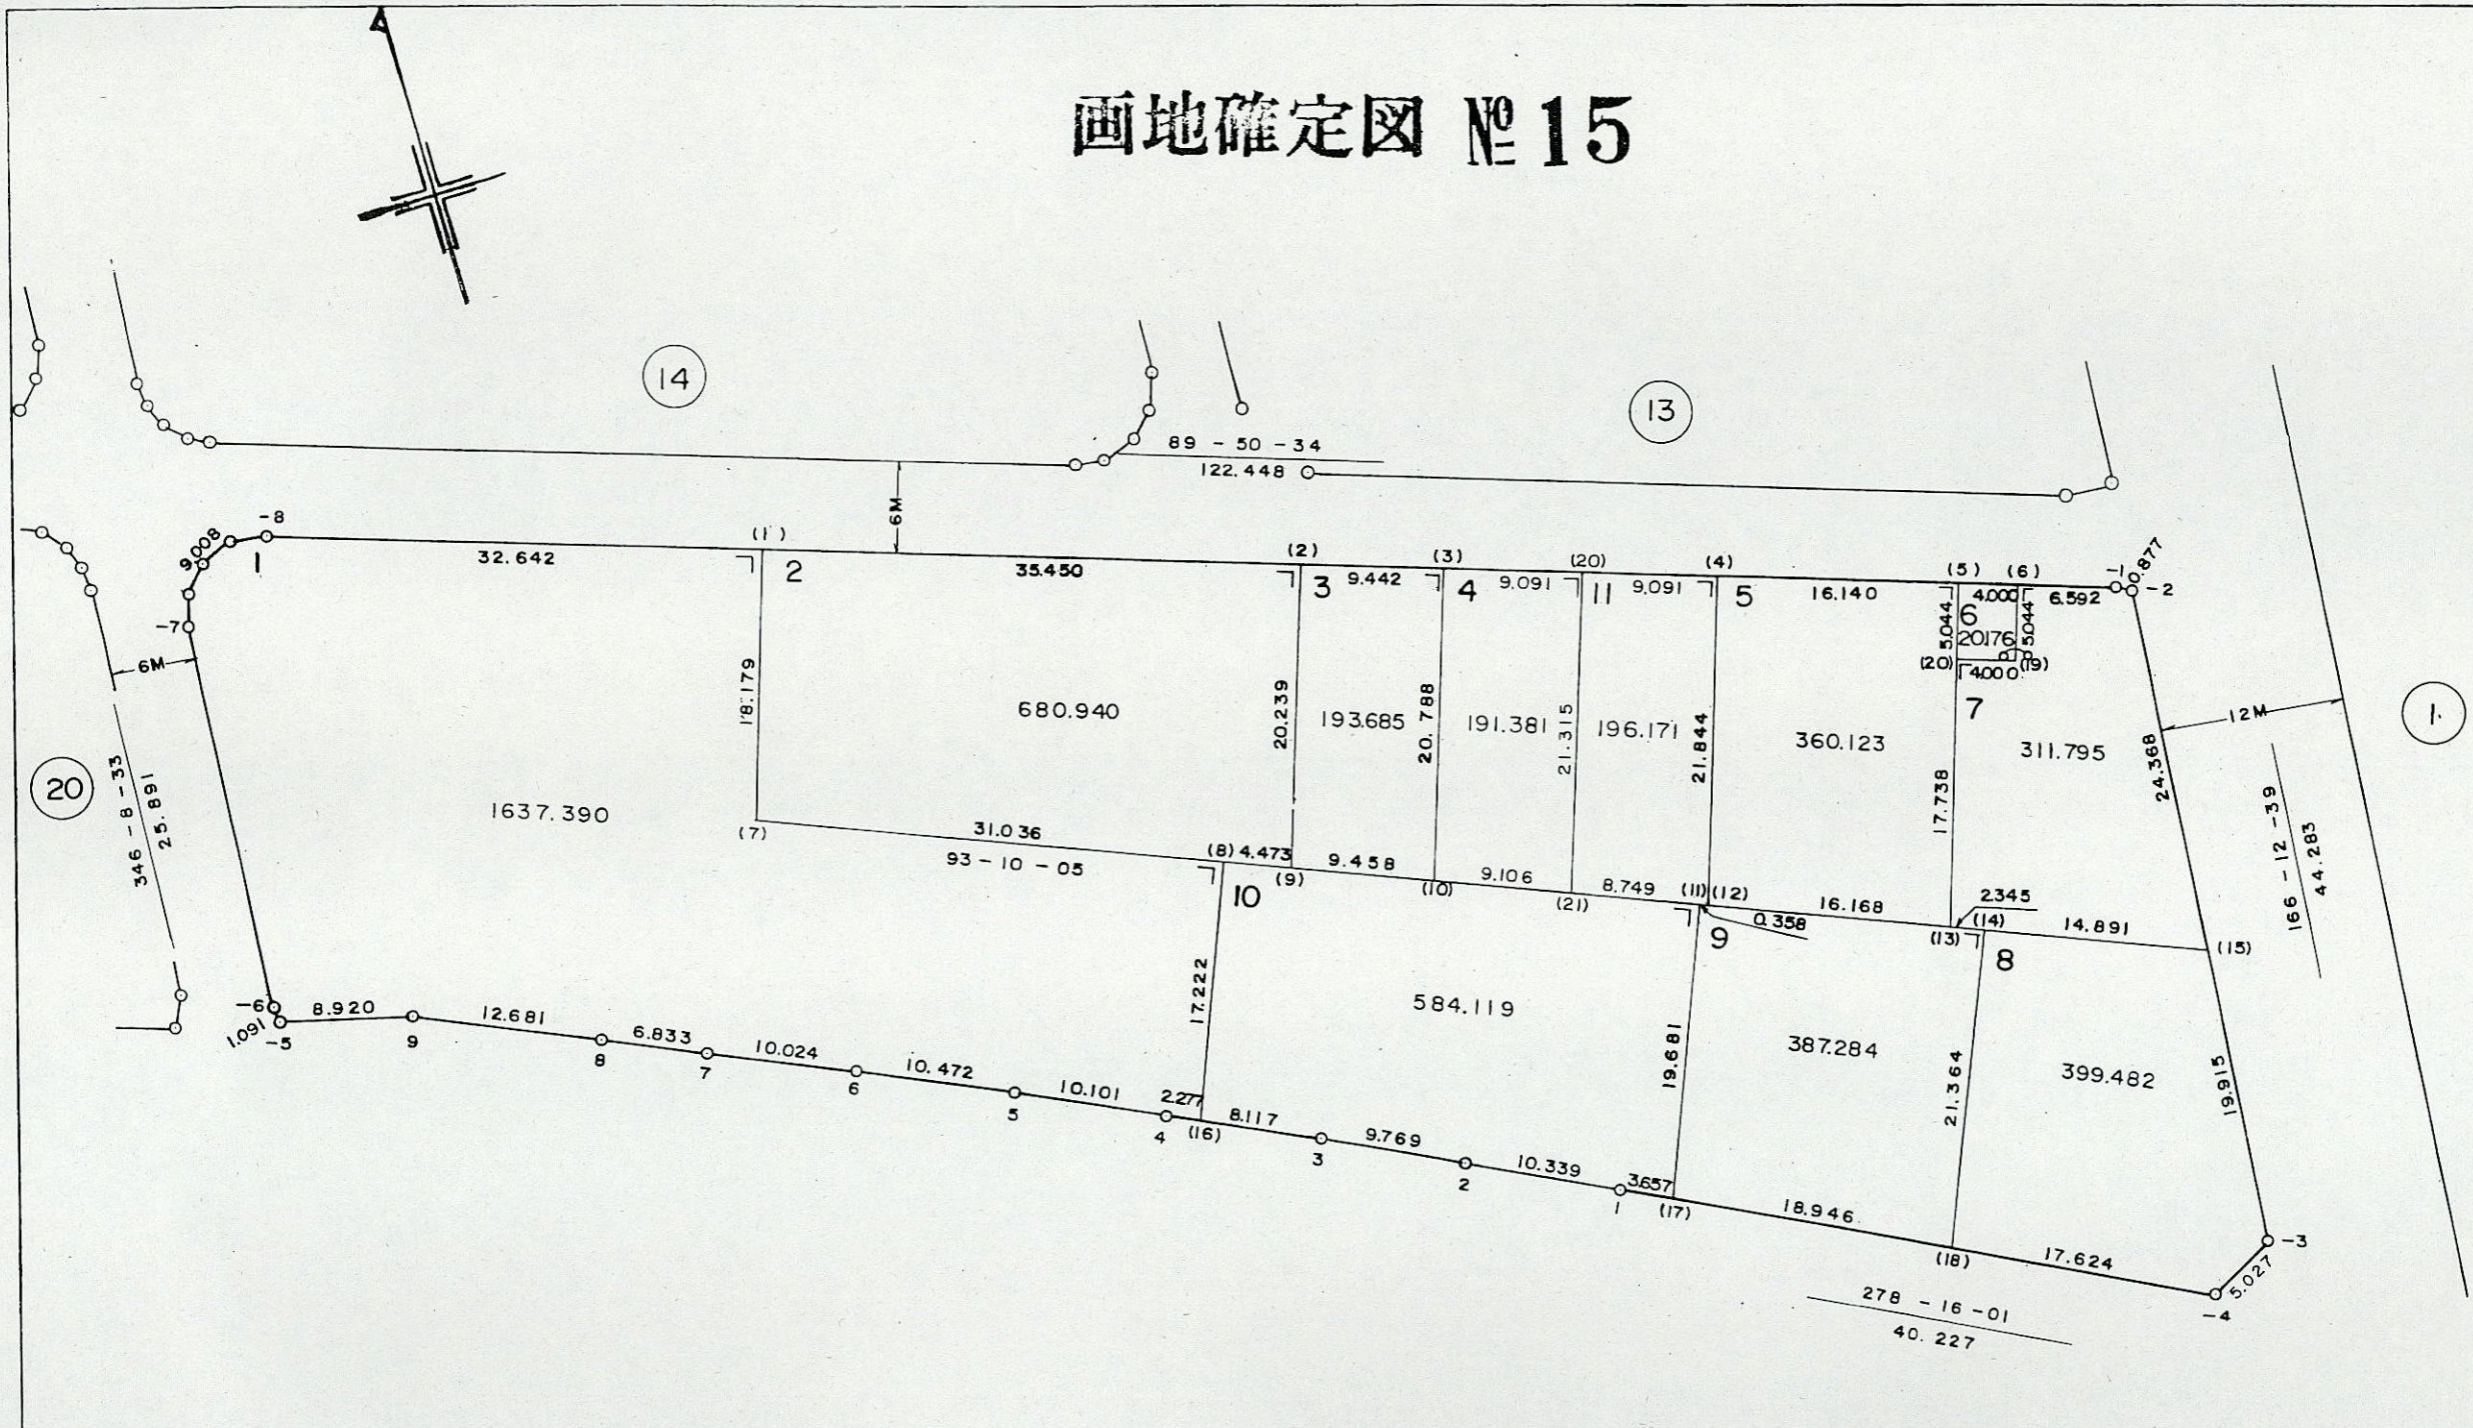

街区面積 4962.548
換地面積 4962.546

1:500