
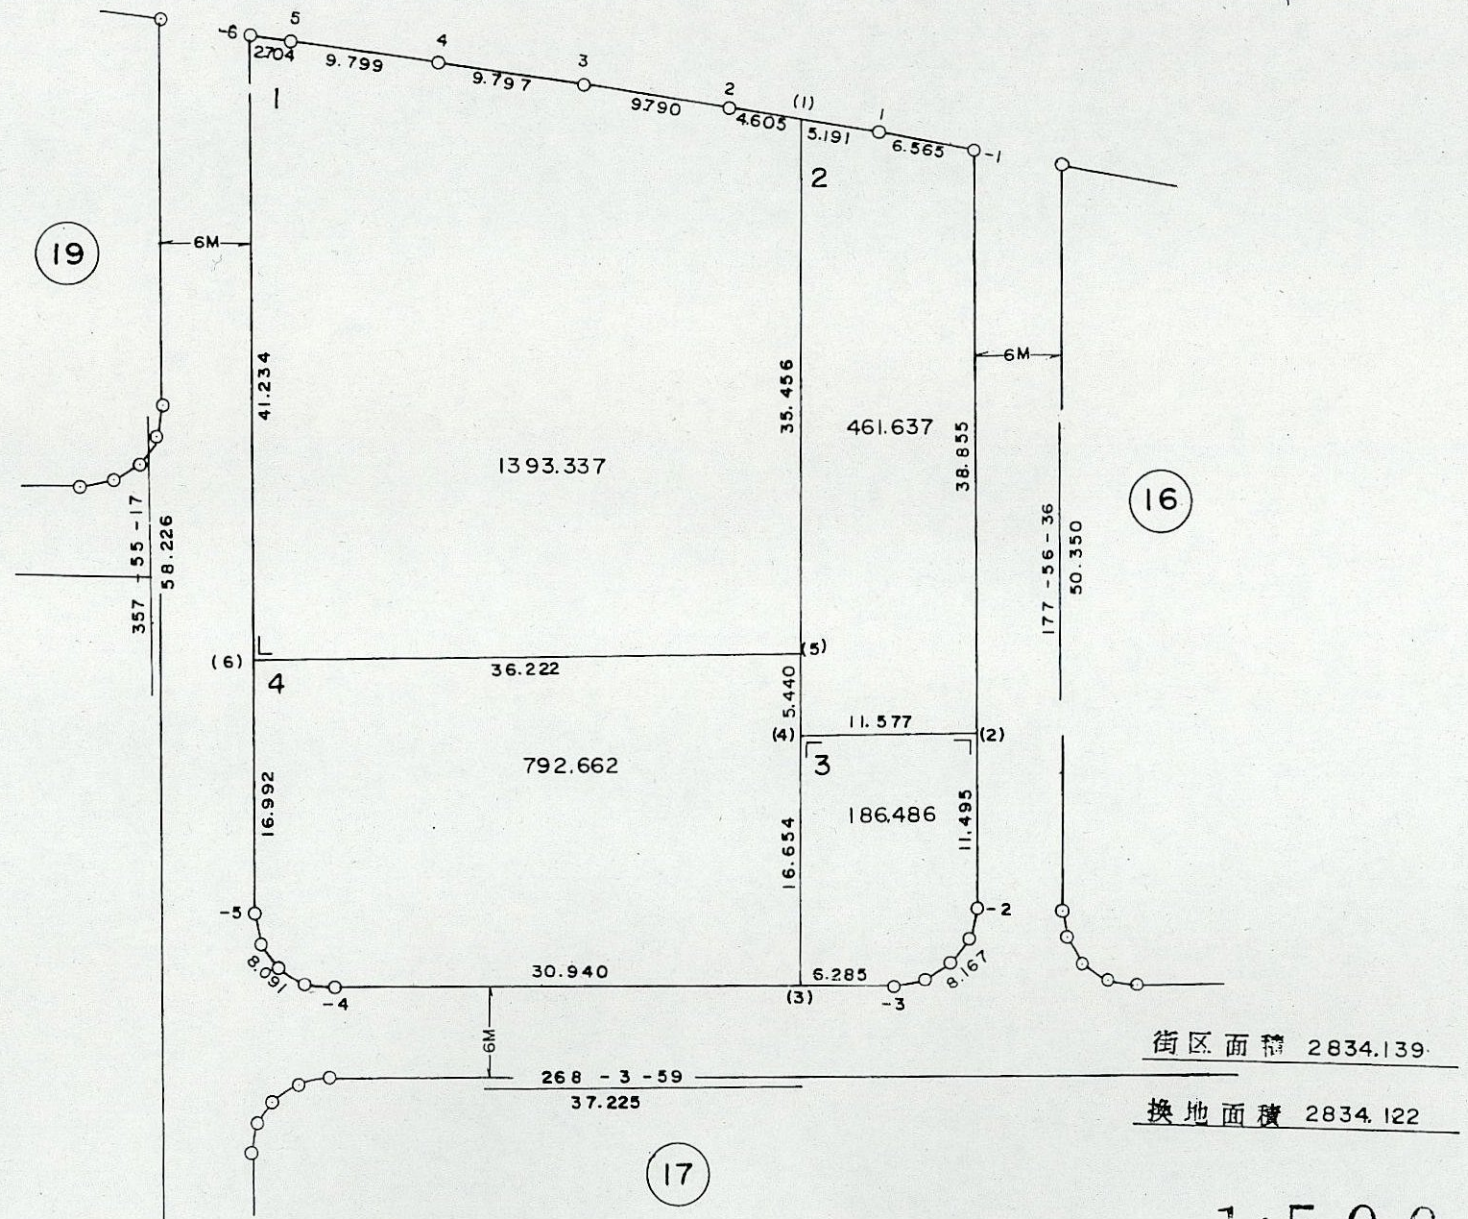


画地確定図 № 18

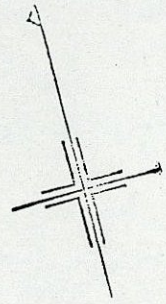

街区面積 2834.139
換地面積 2834.122

1:500