


# 画地確定図 № 20

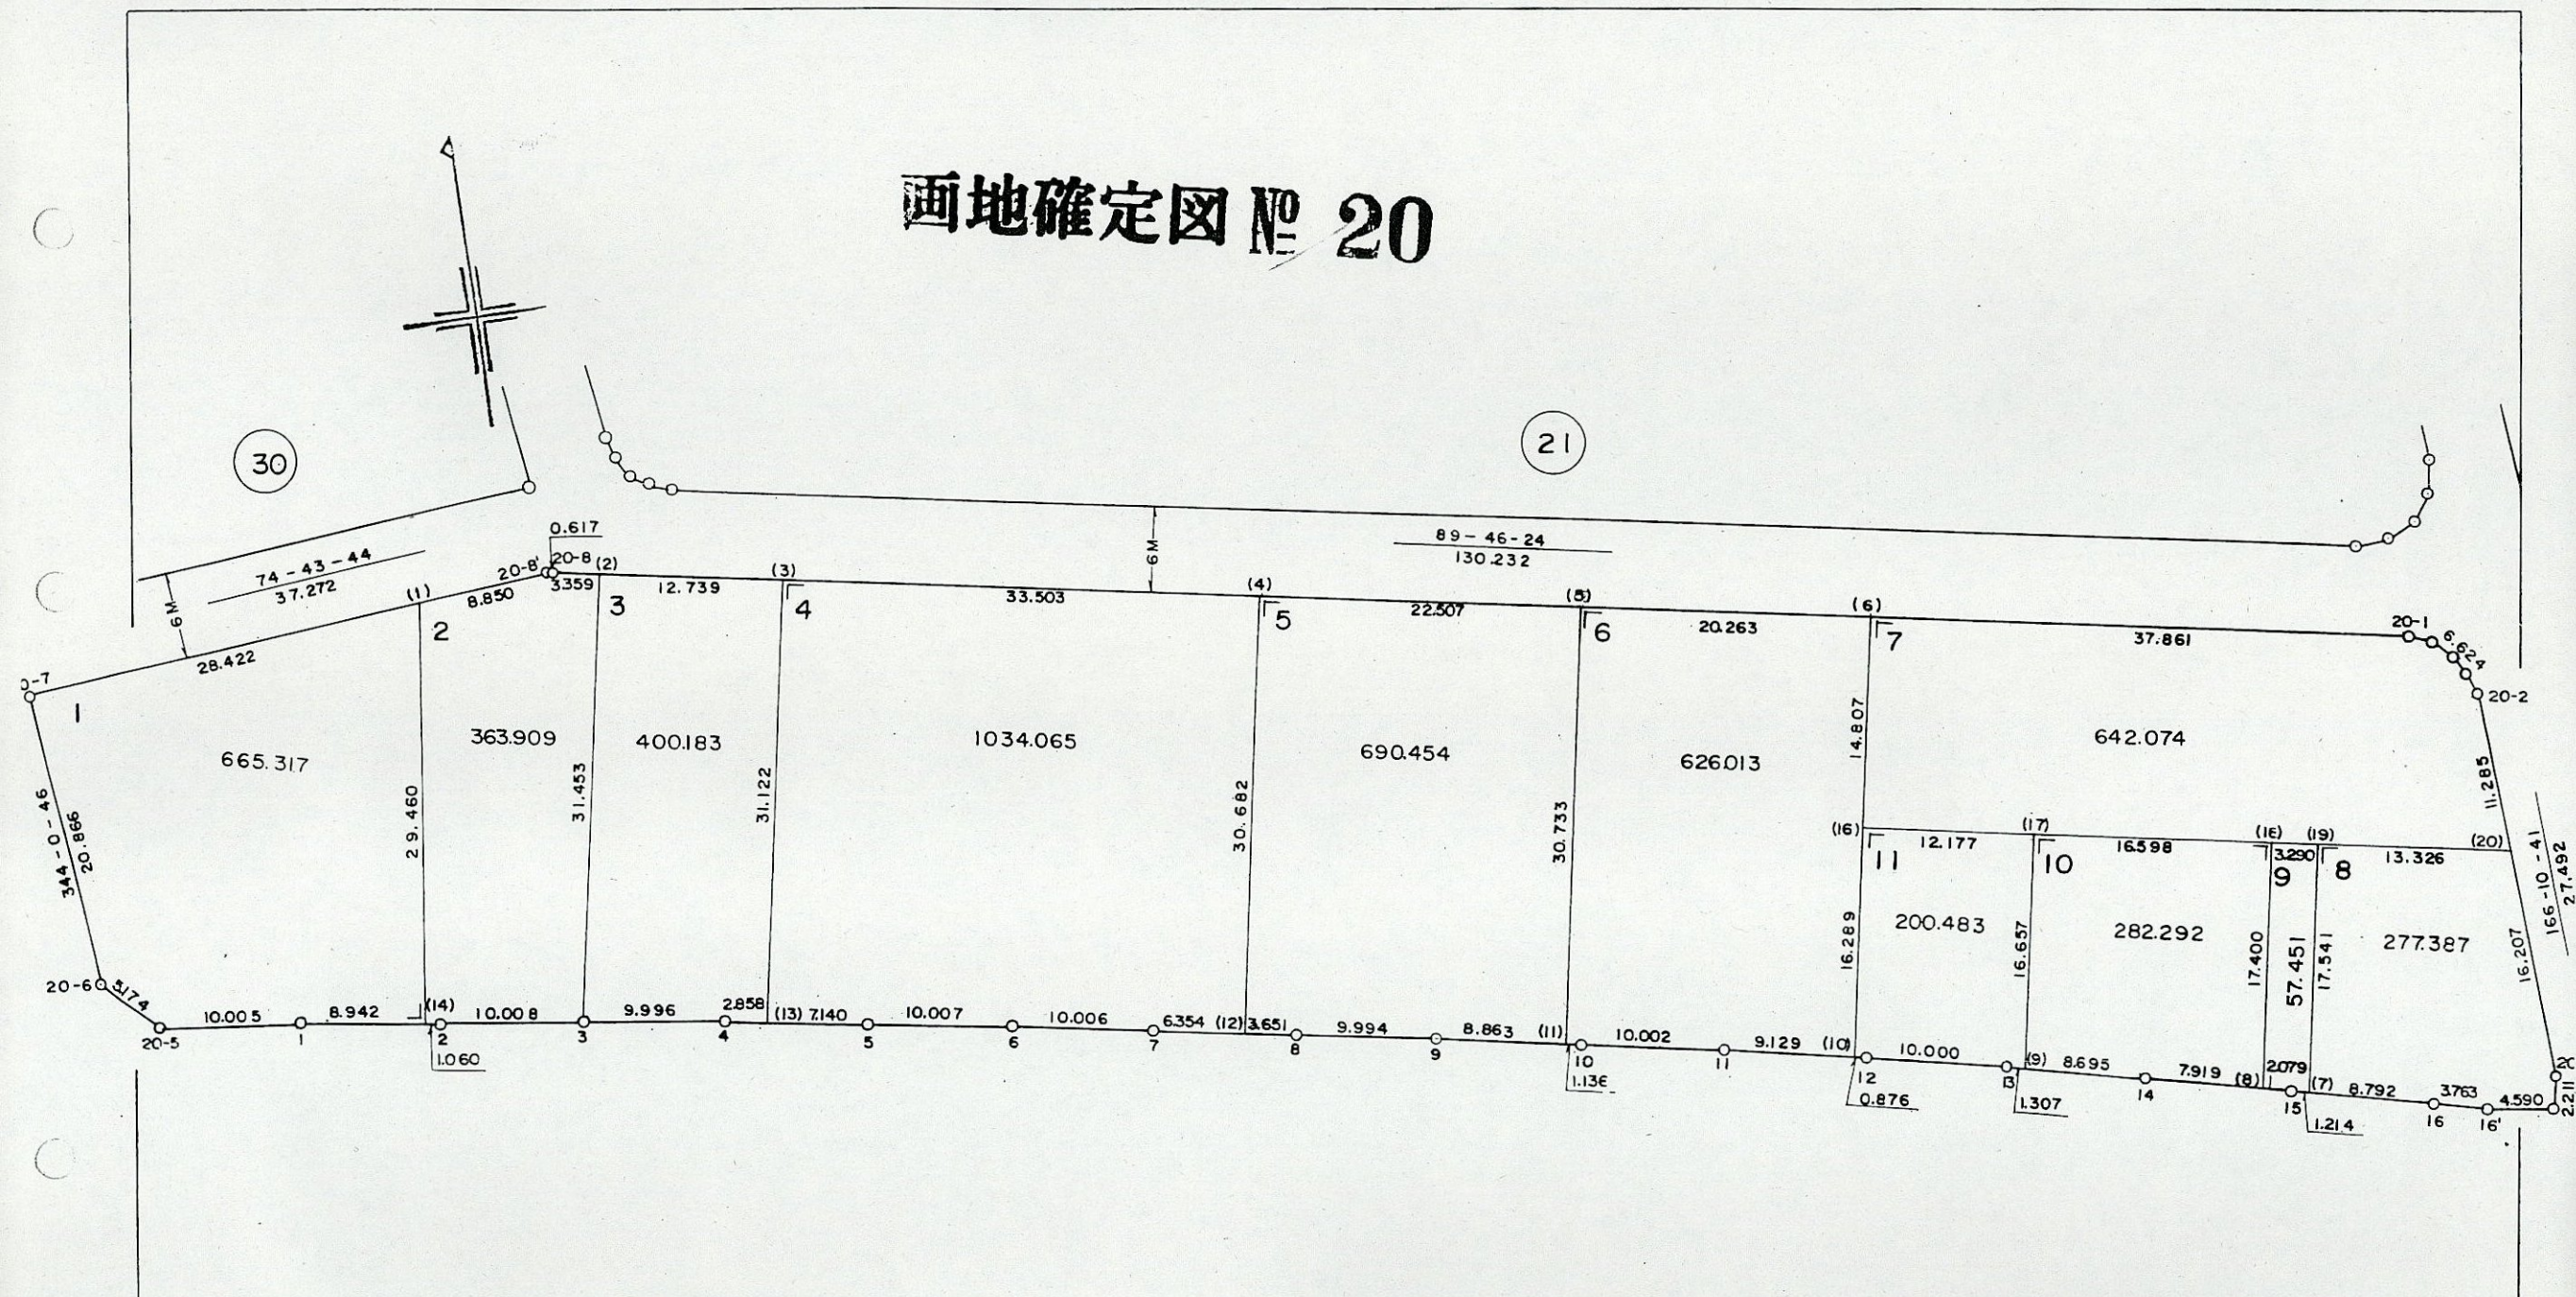

1:500

街区面積 5239.569  
換地面積 5239.628

20.B