
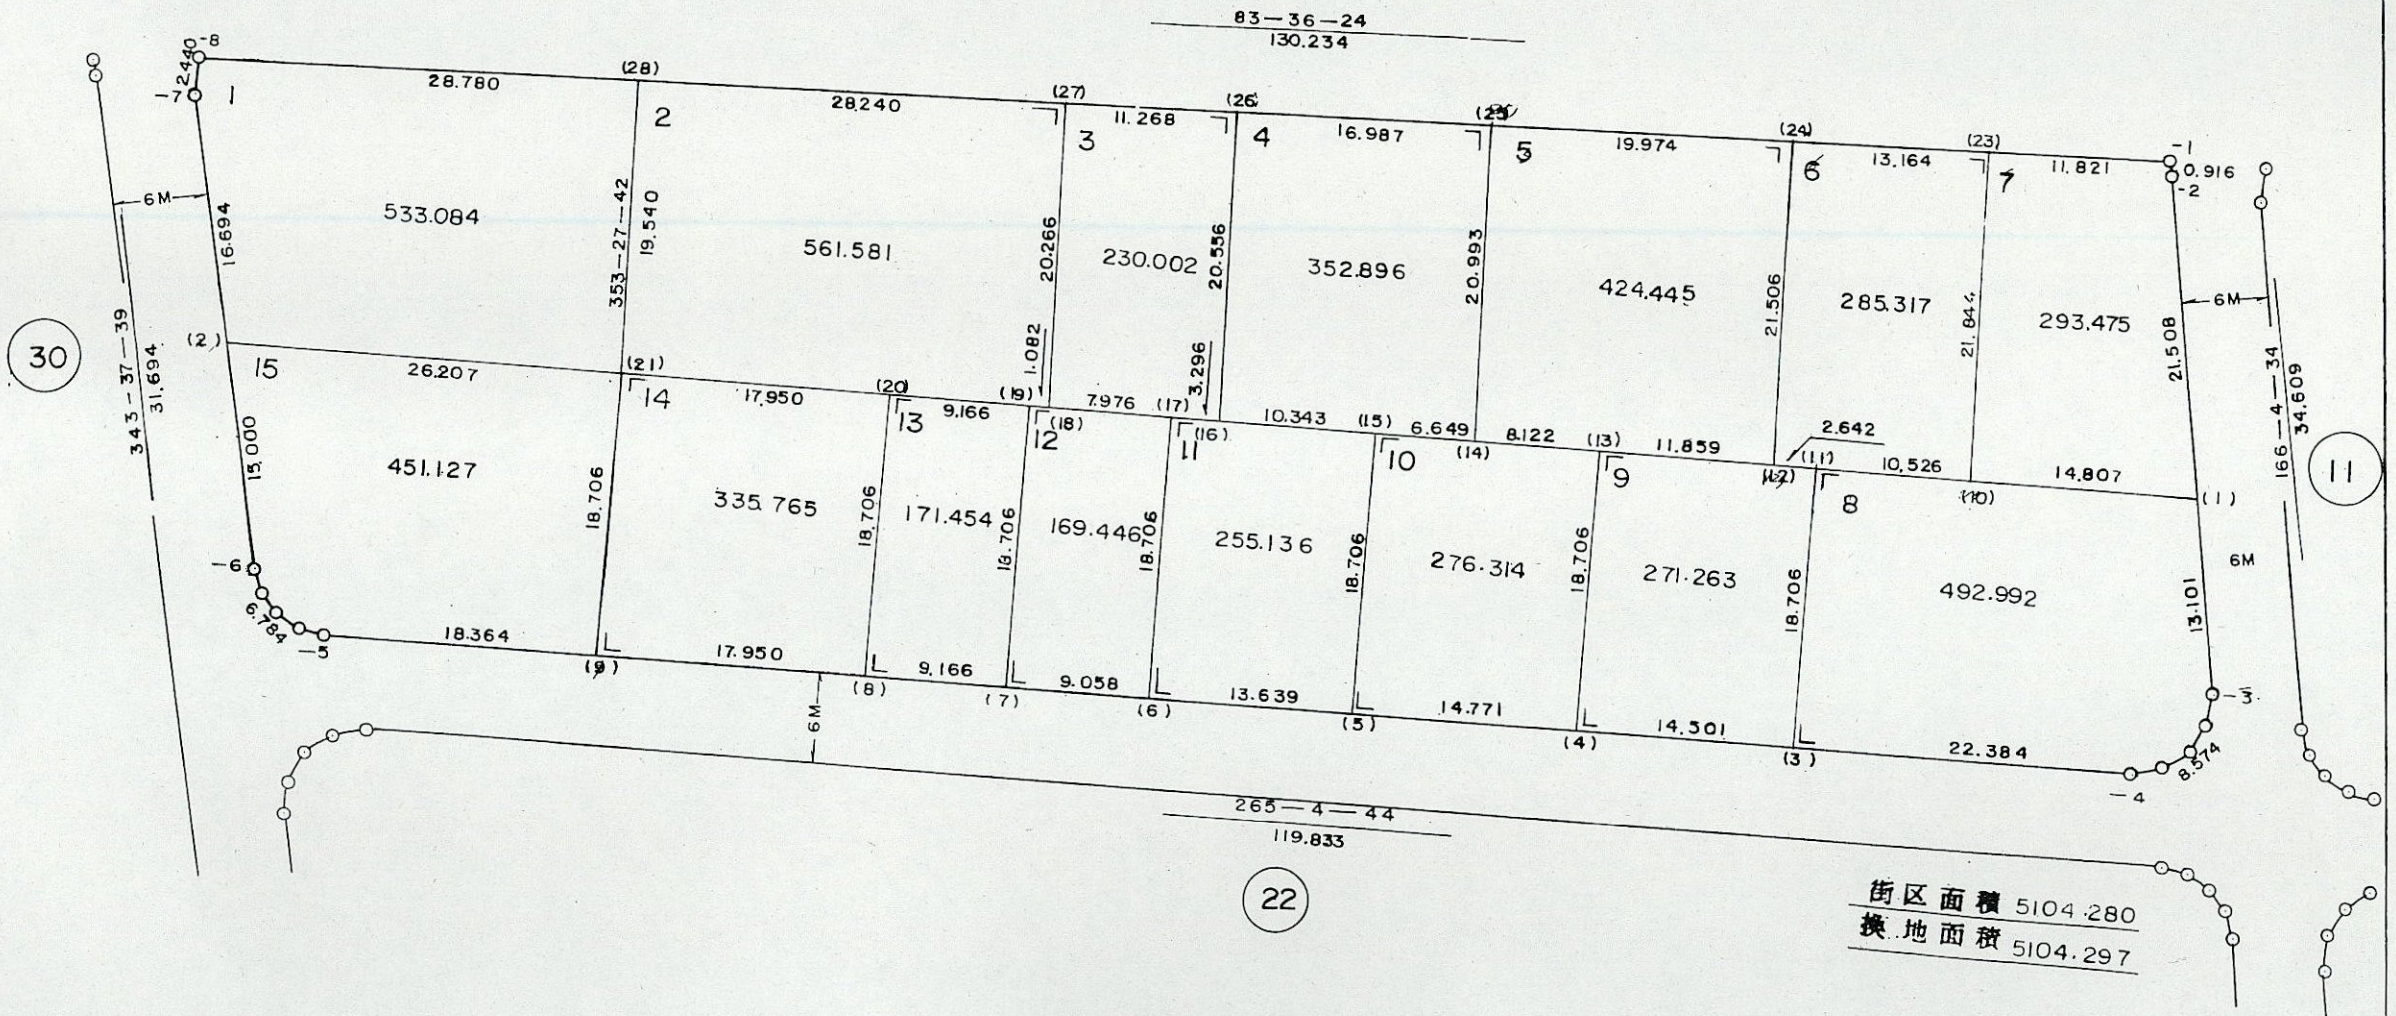


画地確定図 № 23

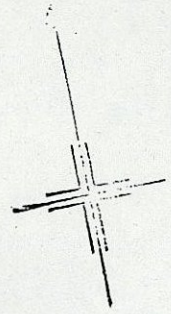

街区面積 5104.280
換地面積 5104.297

1:500

23. B