
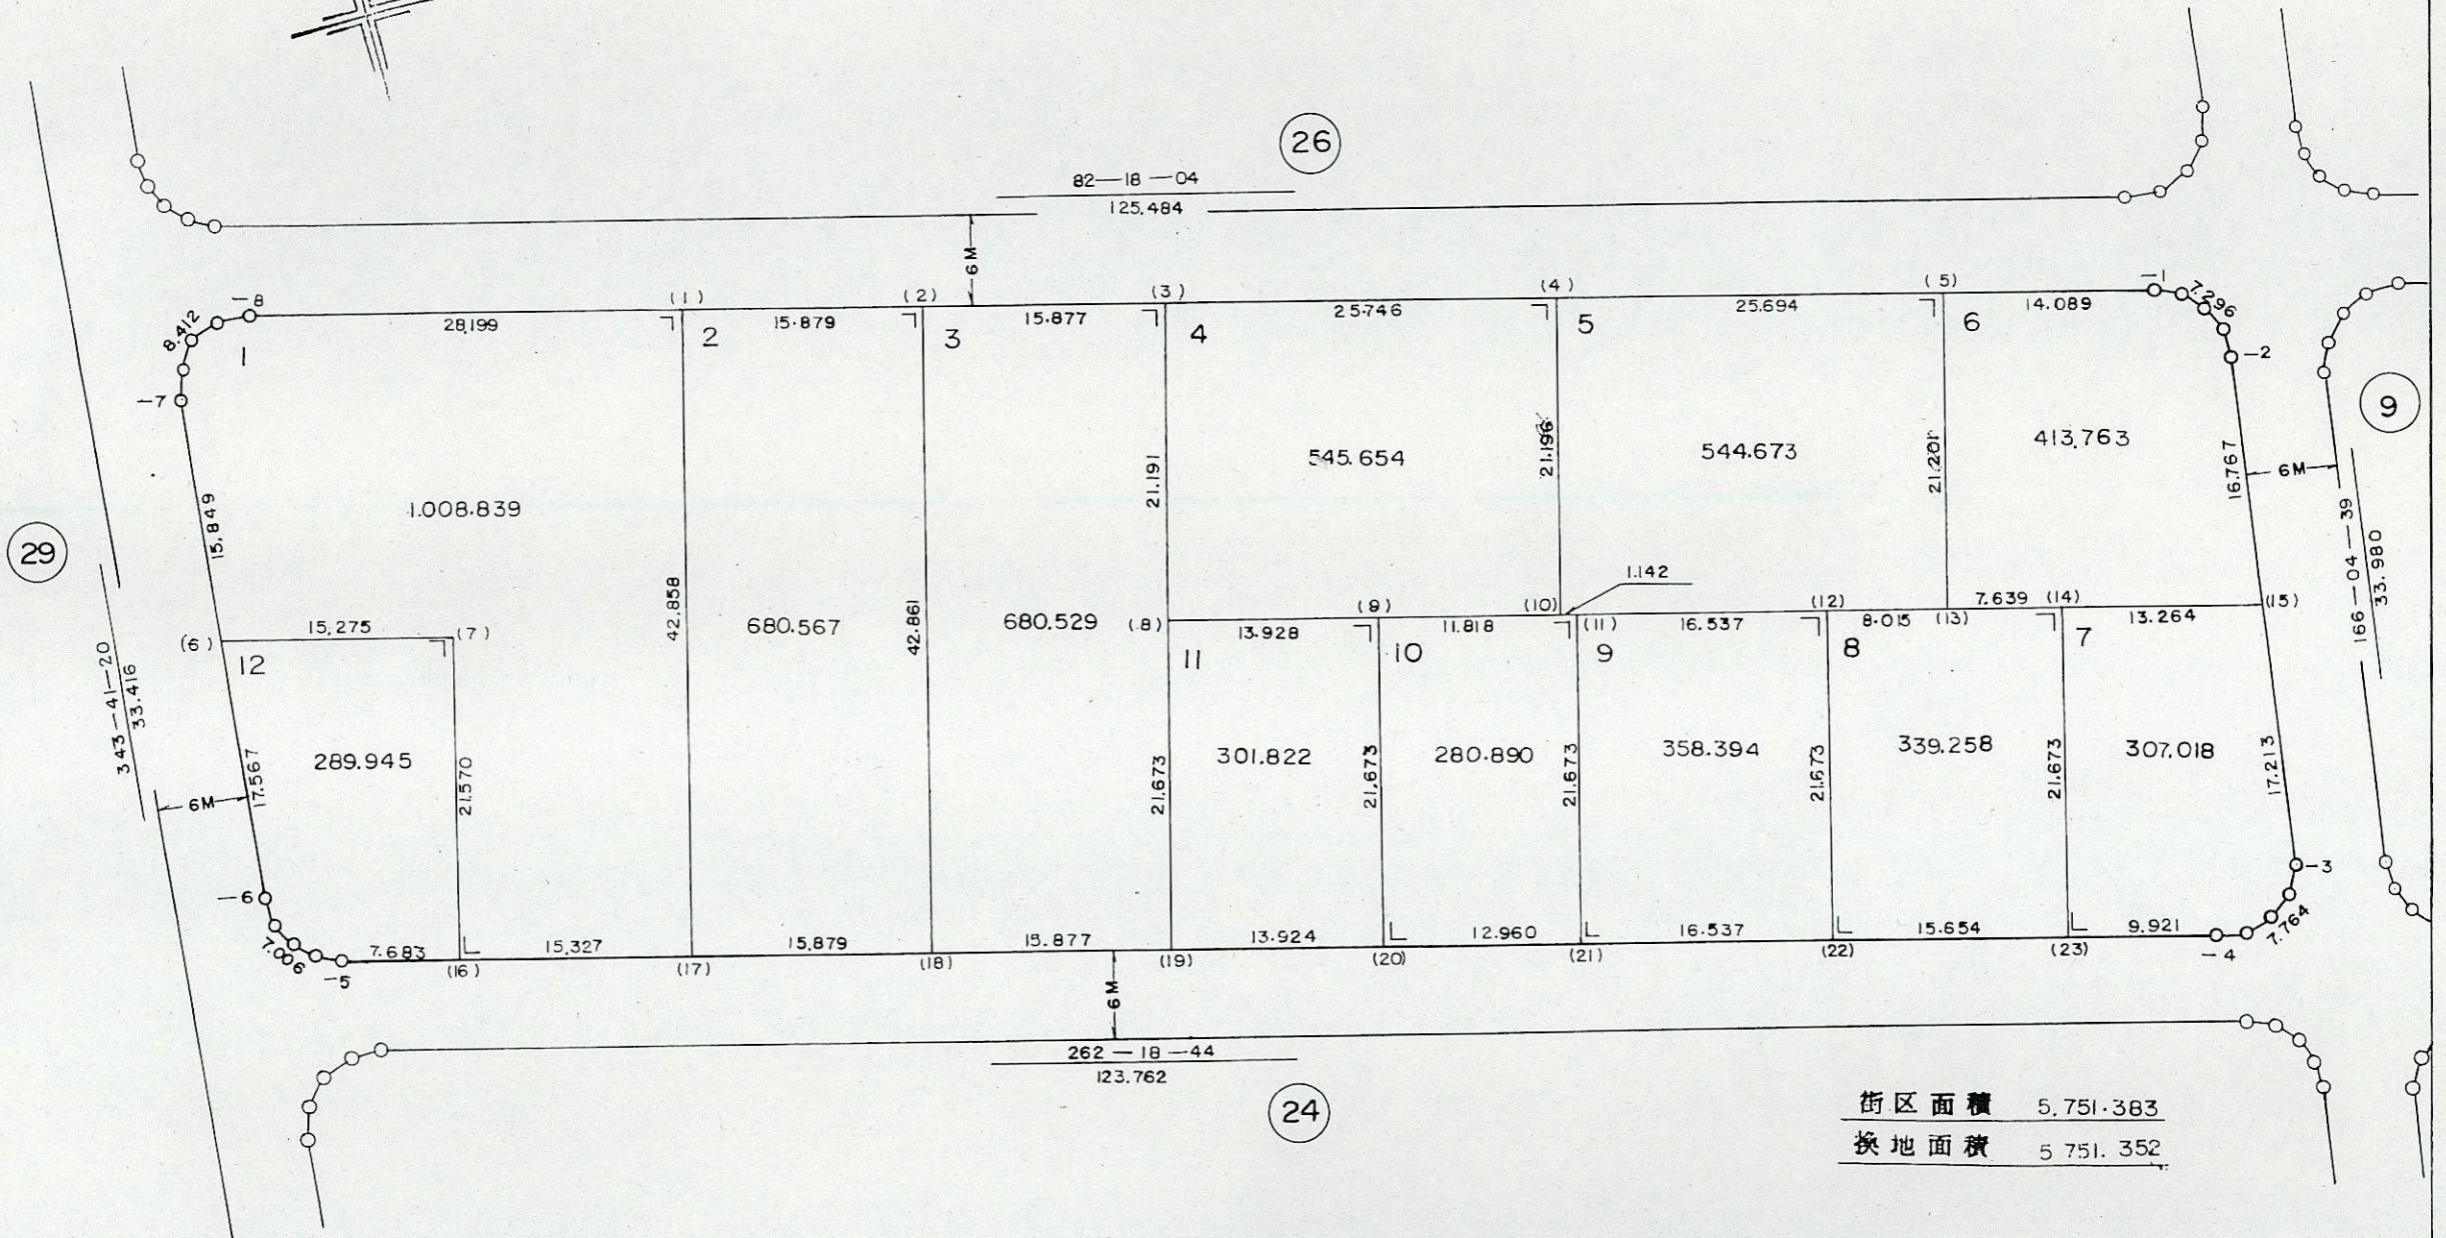


土地区画図 No. 25

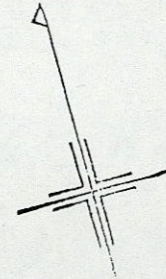

街区面積 5,751.383
 換地面積 5,751.352

1:500

25. B