
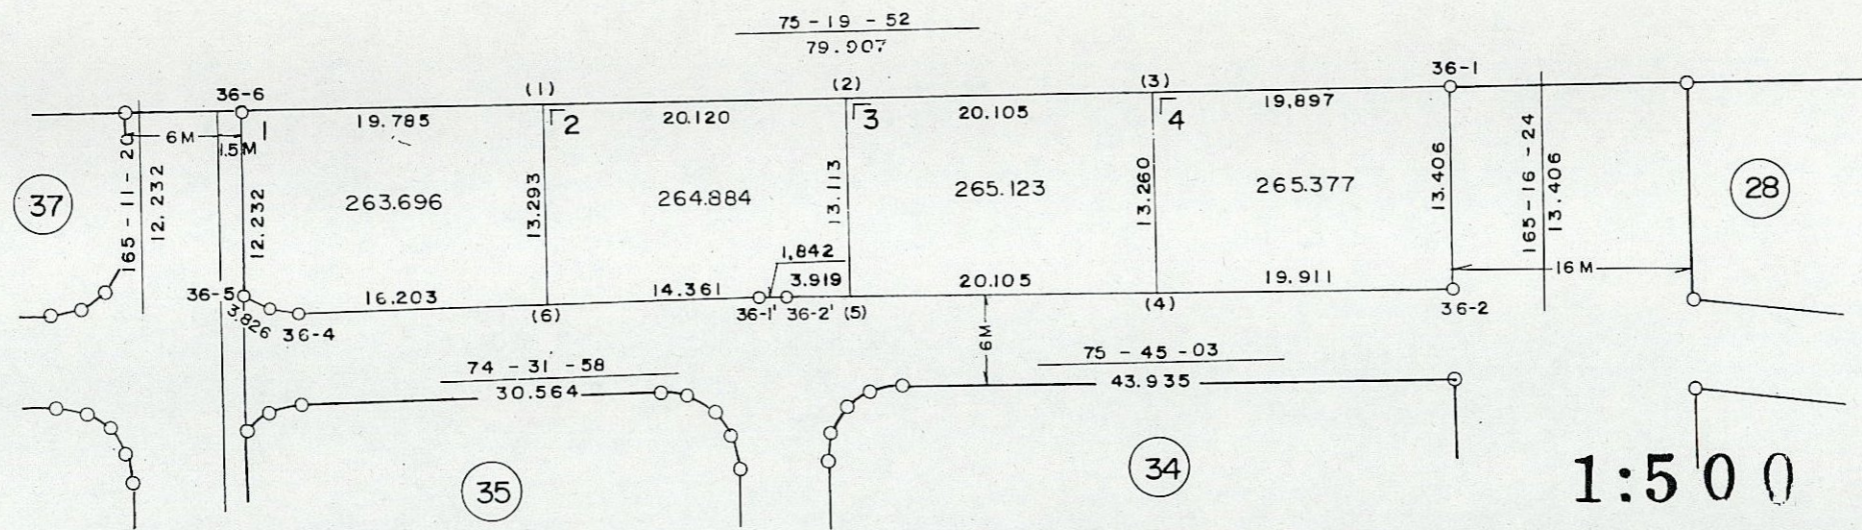


画地確定図 № 36

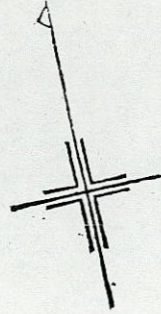

街区面積 1059.088

換地面積 1059.080