


# 画地確定図 №41

40

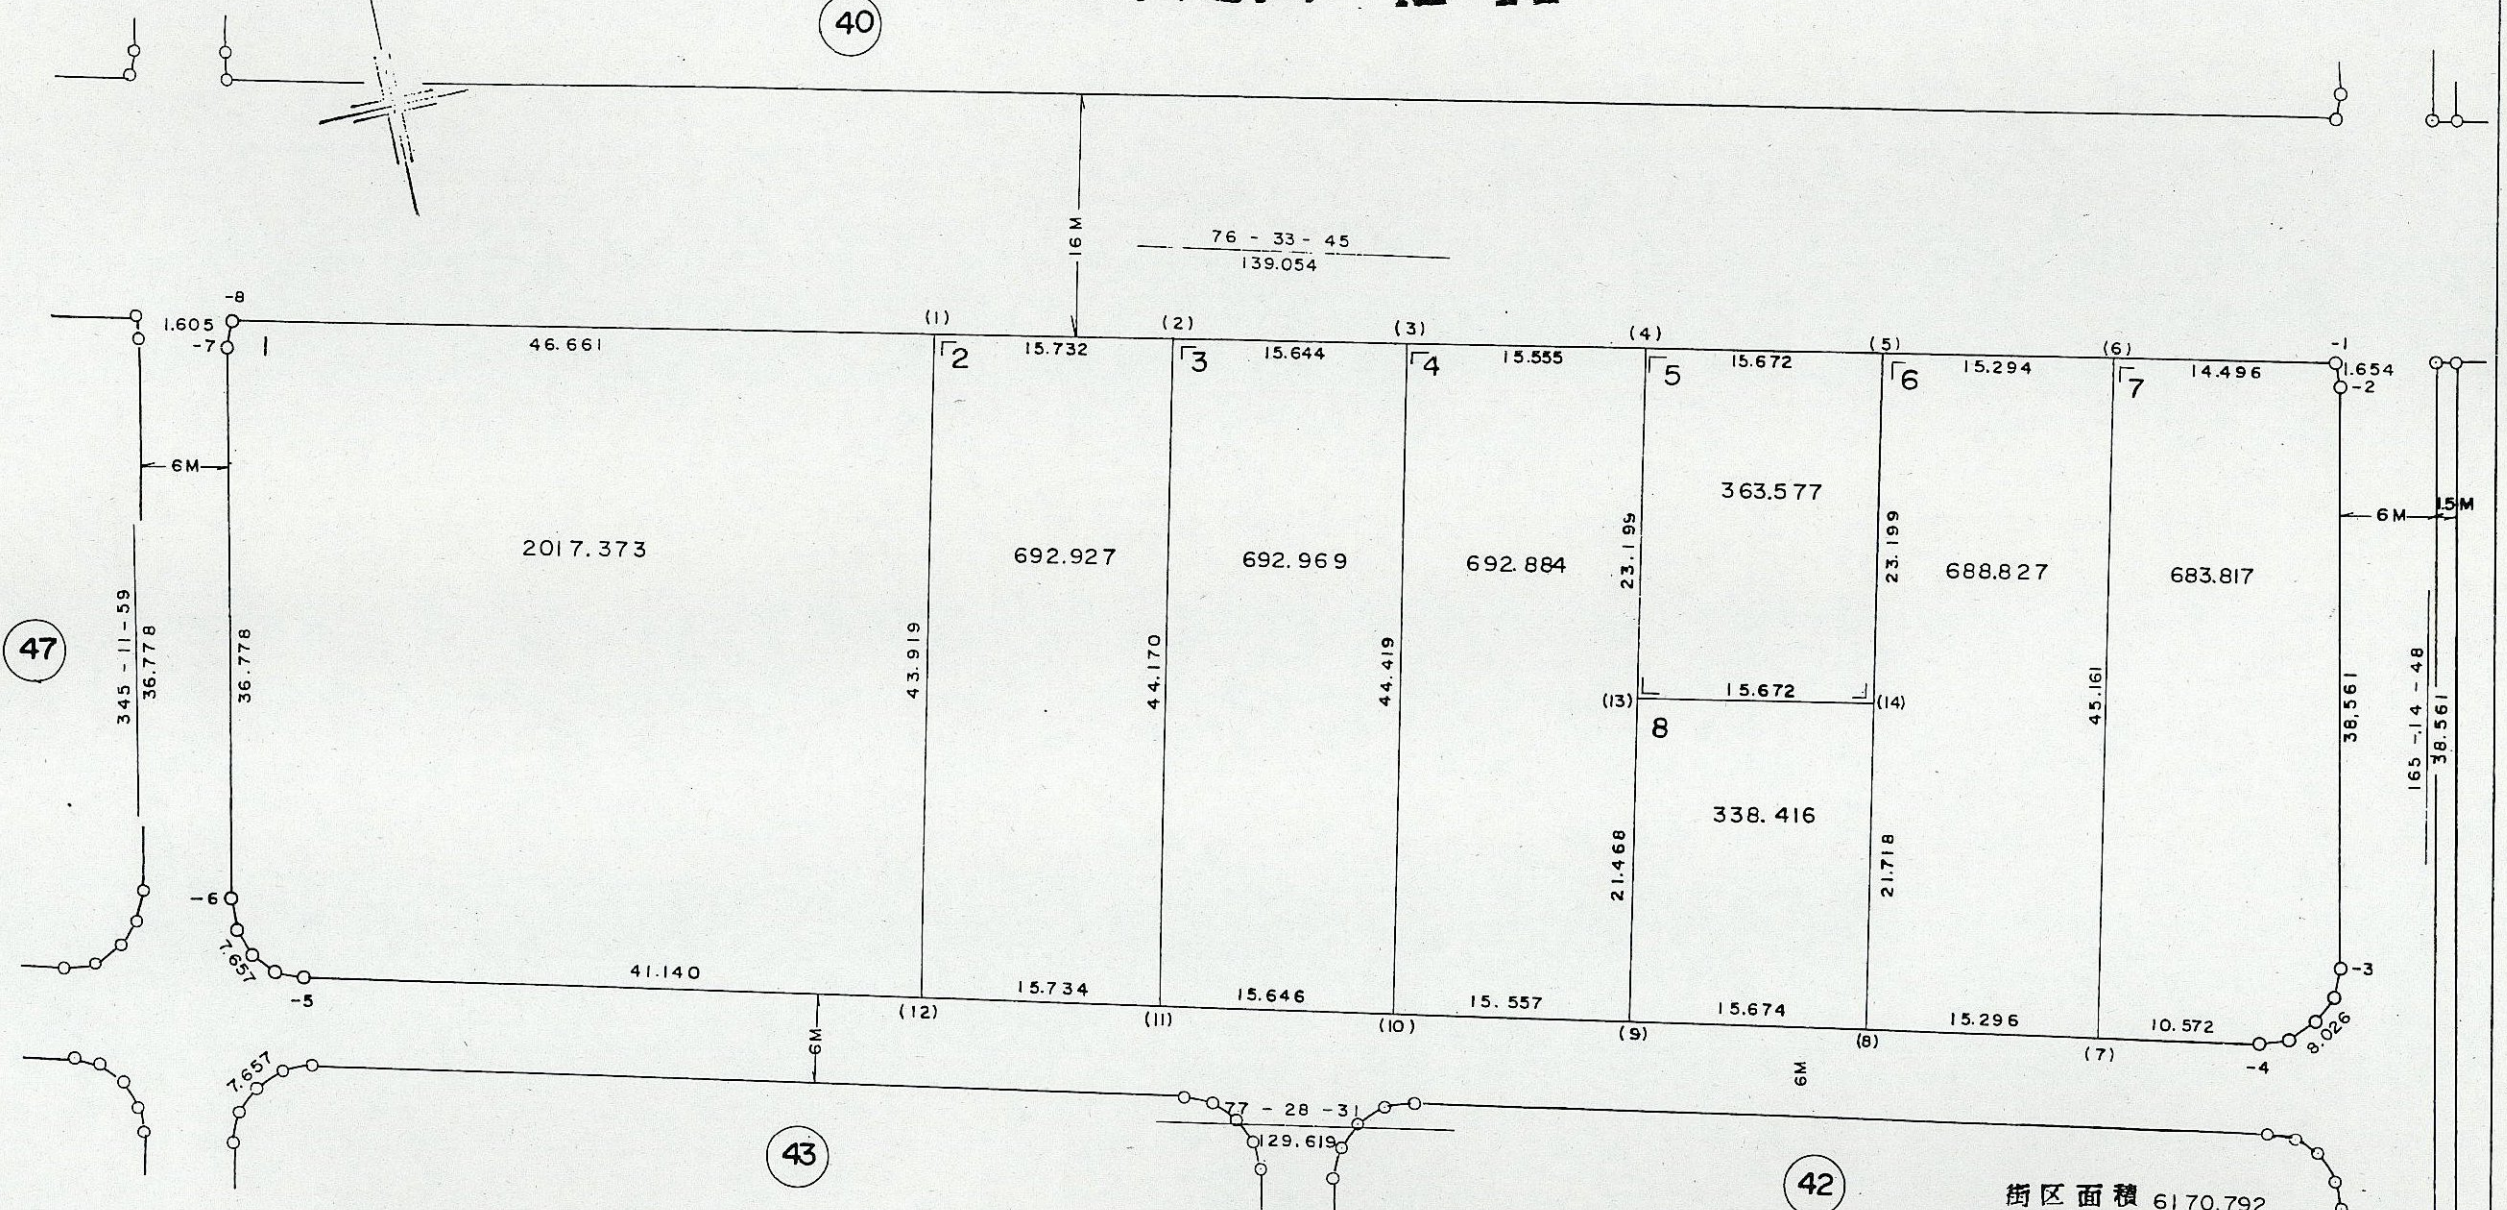

47

43

42

街区面積 6170.792  
 棟地面積 6170.790

1:500

41.B