


土地確定図 № 46

47

77-29-11
147.923

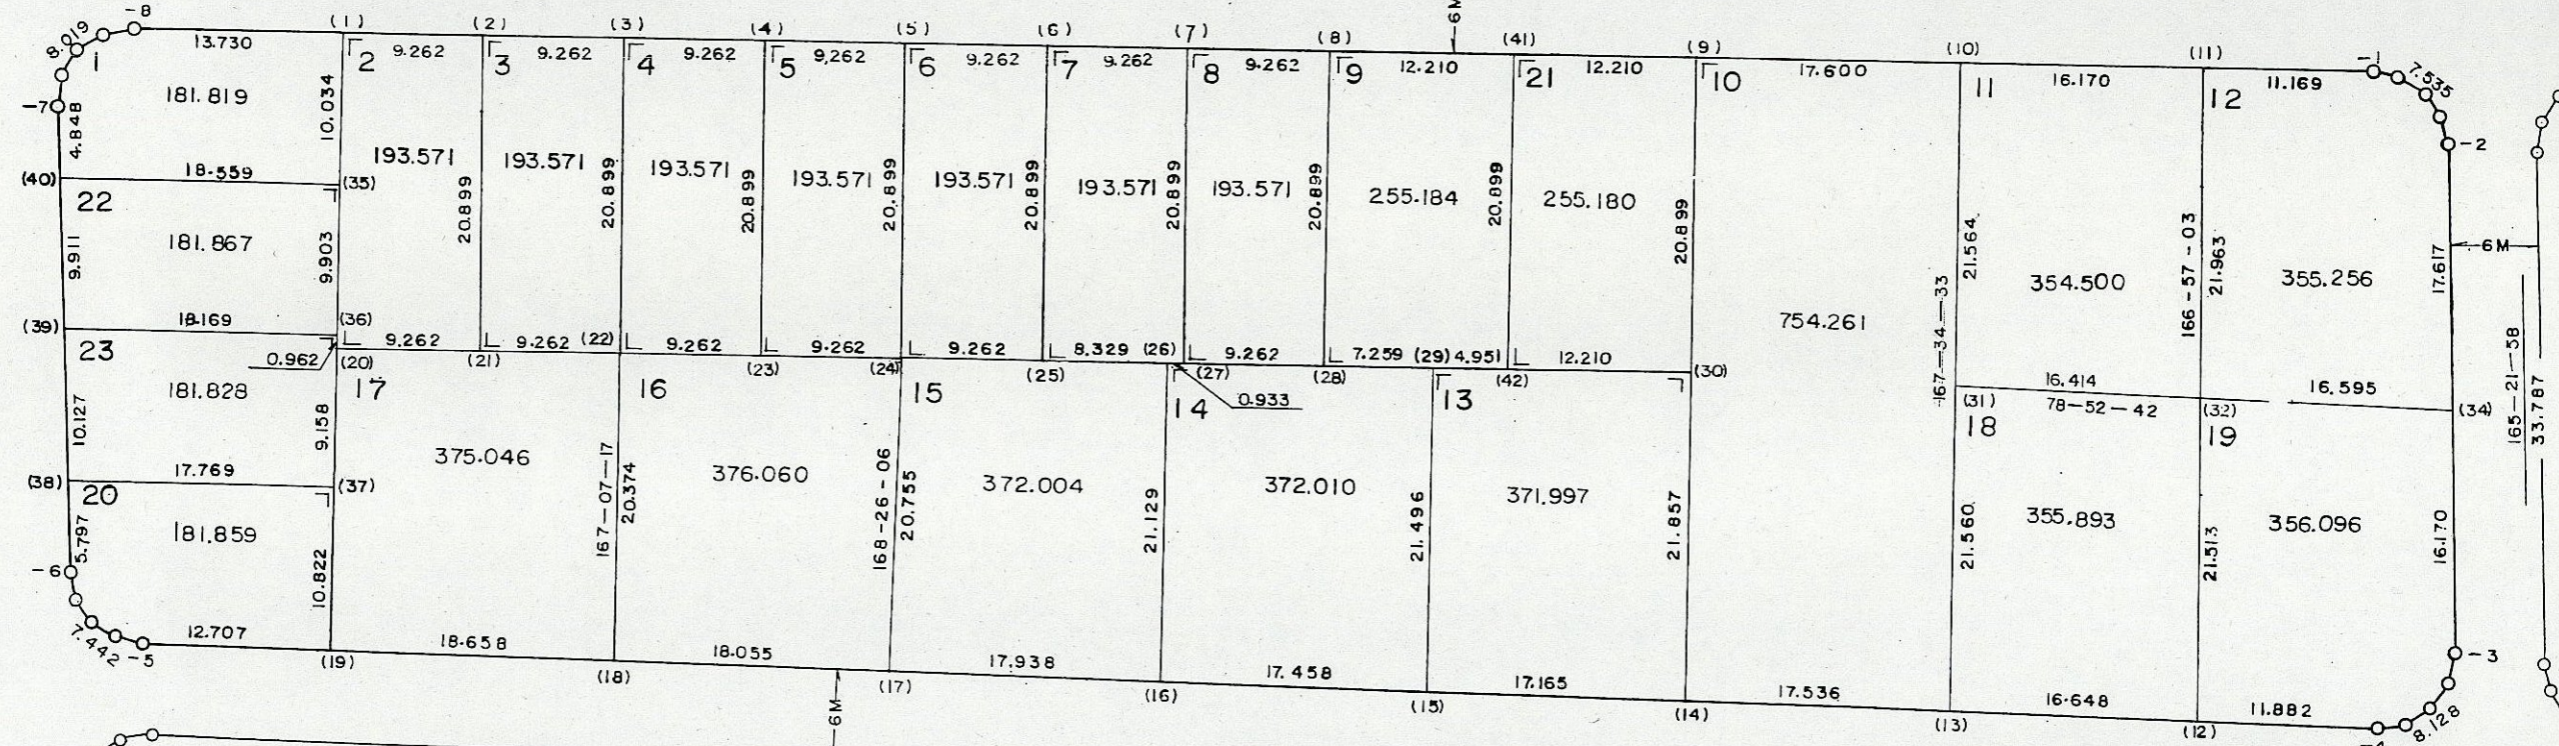

45

街区面積 6635.749
換地面積 6635.857

1:500

46.B