


# 画地確定図 № 47

48

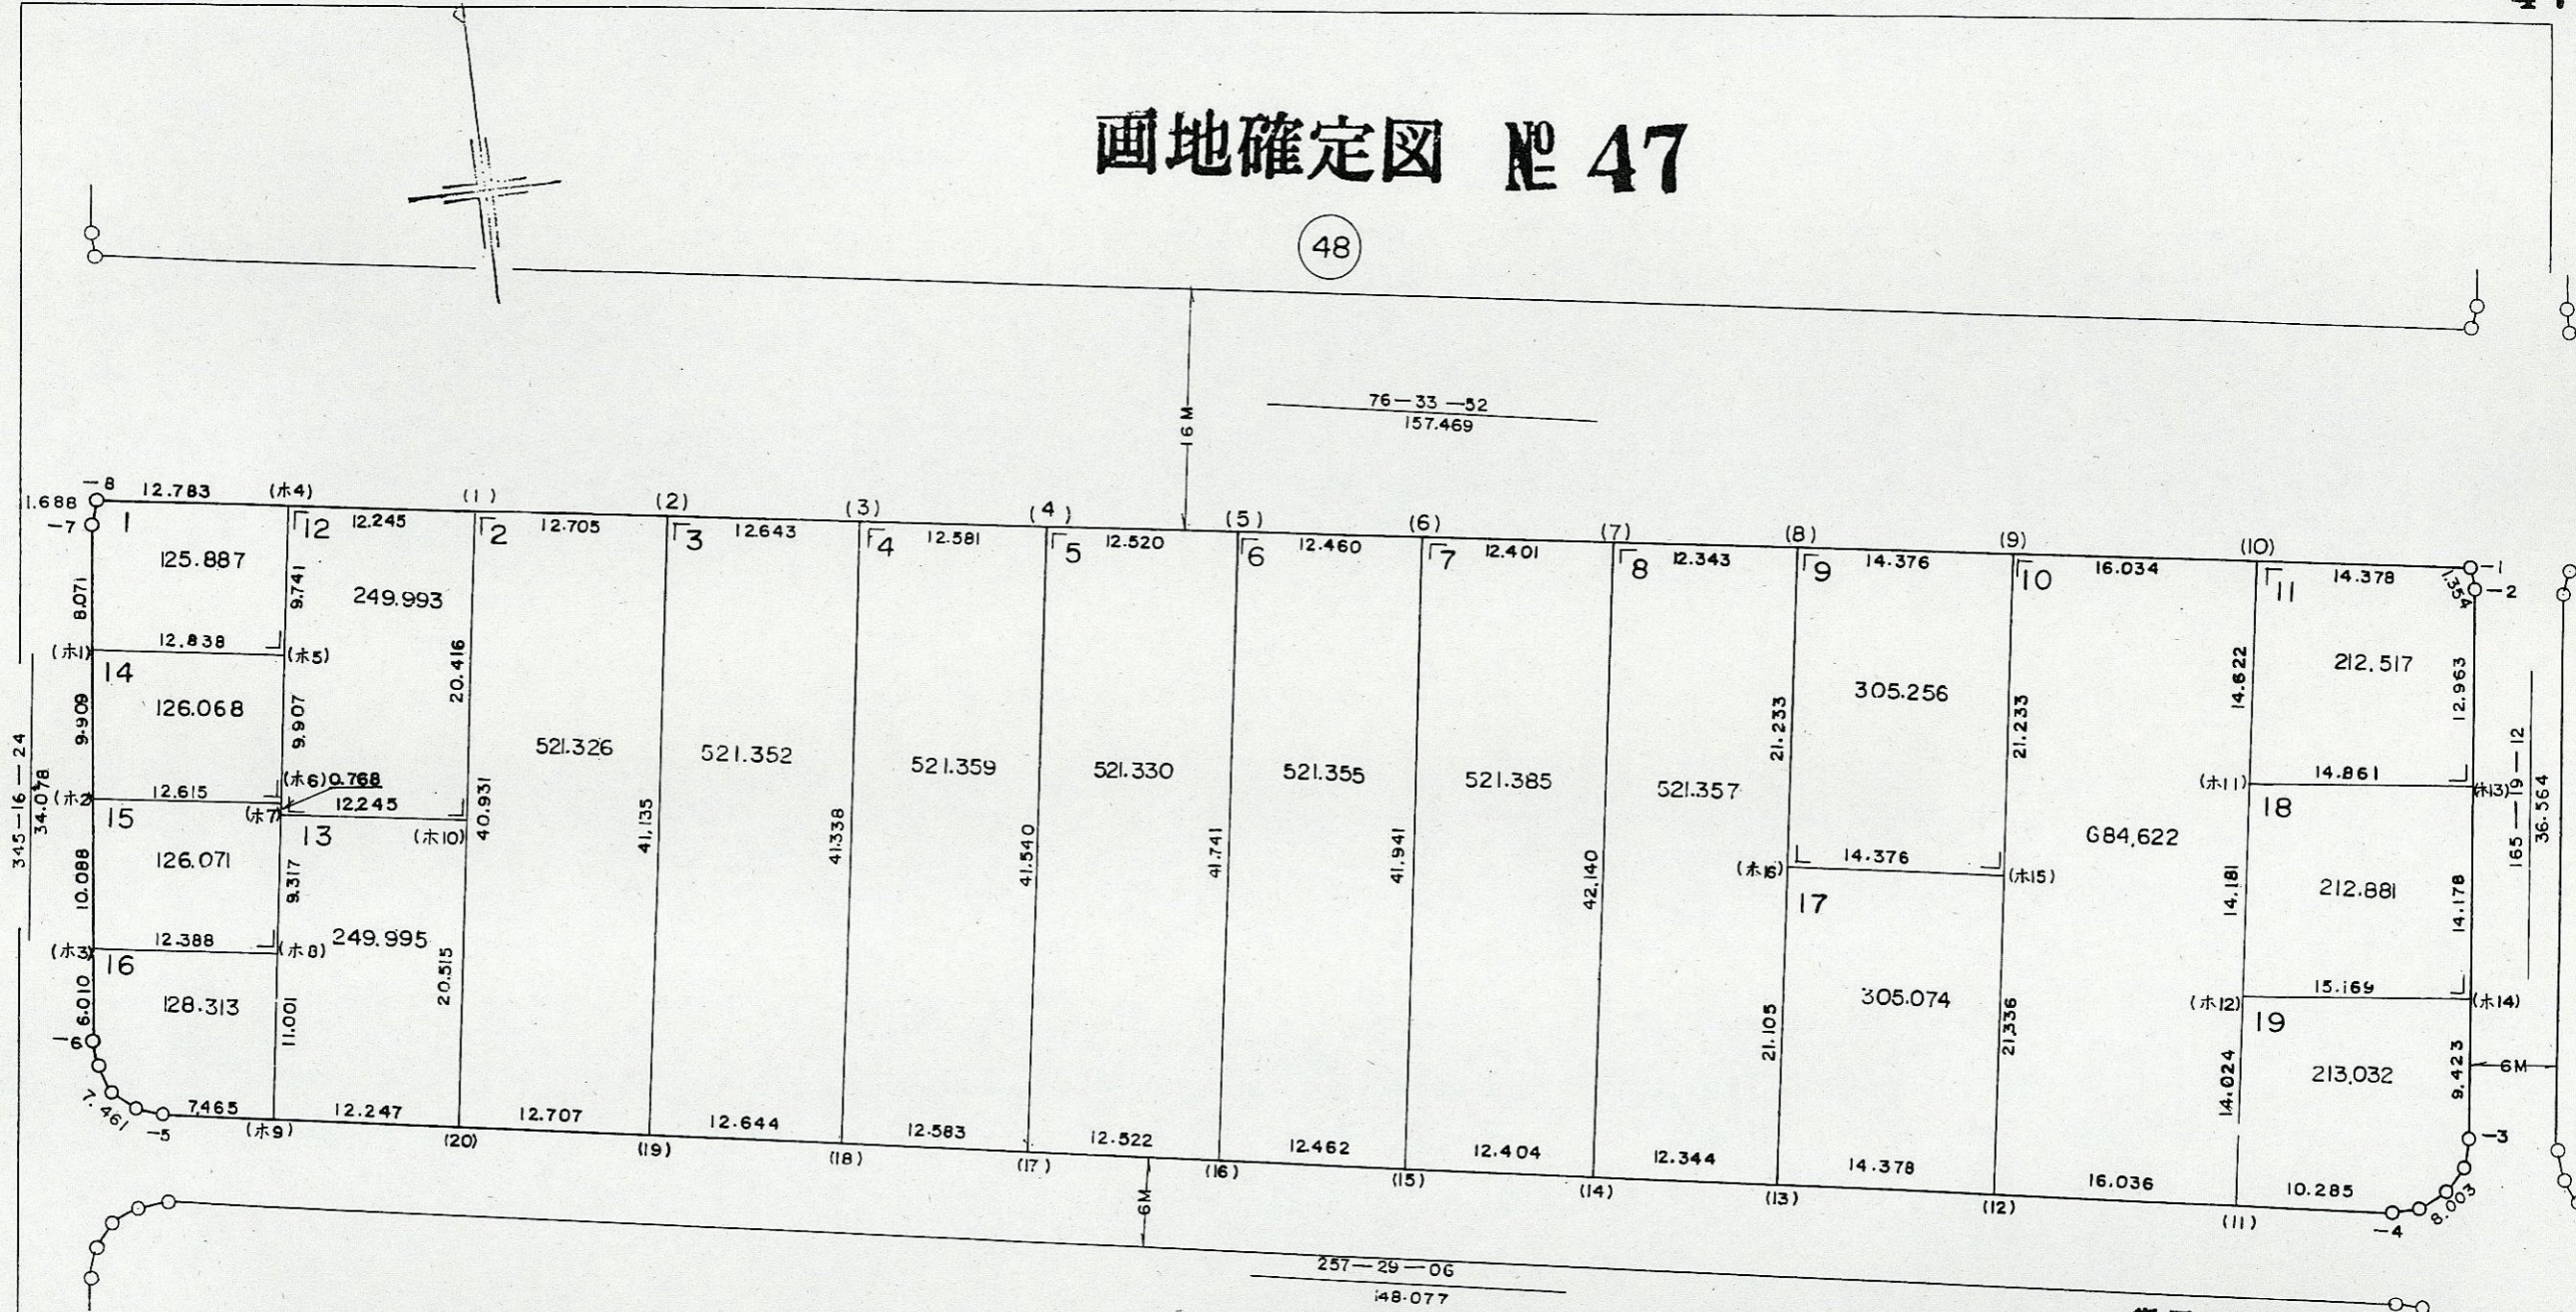

46

街区面積 6589.193  
換地面積 6589.173

1:500

47.B