


# 画地確定図 № 48

49

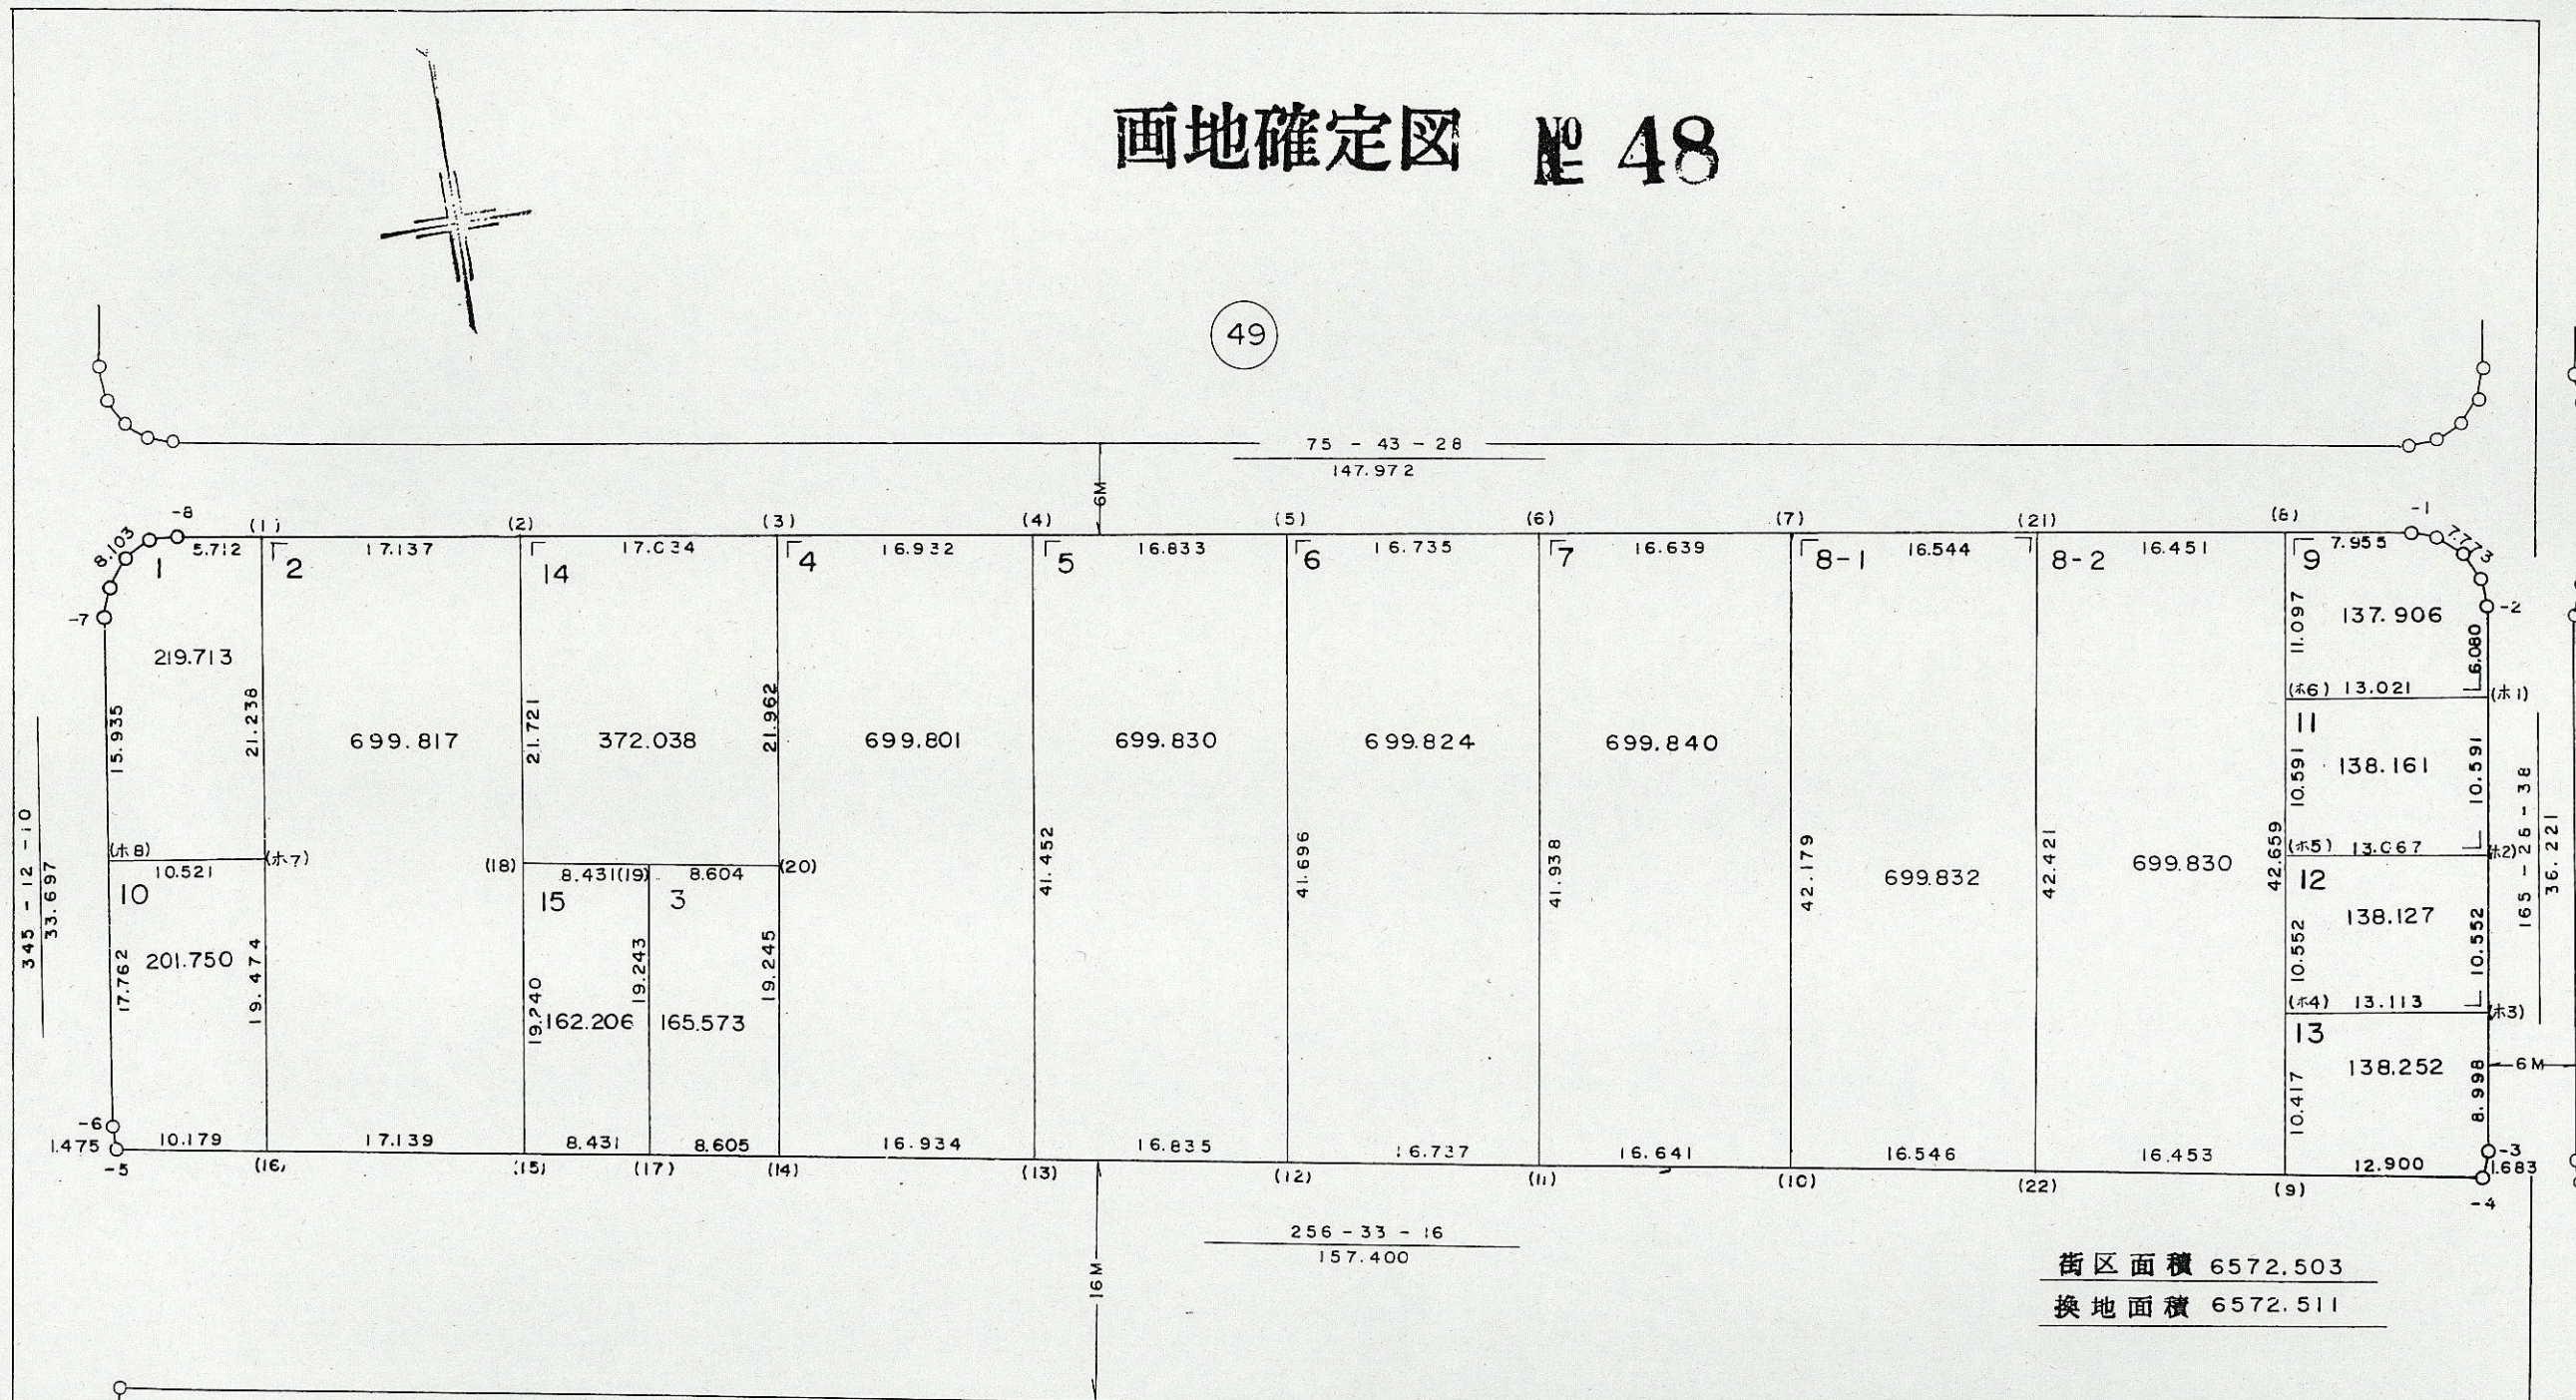

街区面積 6572.503  
 換地面積 6572.511

47

1:500

48. B