


画地確定図 № 49

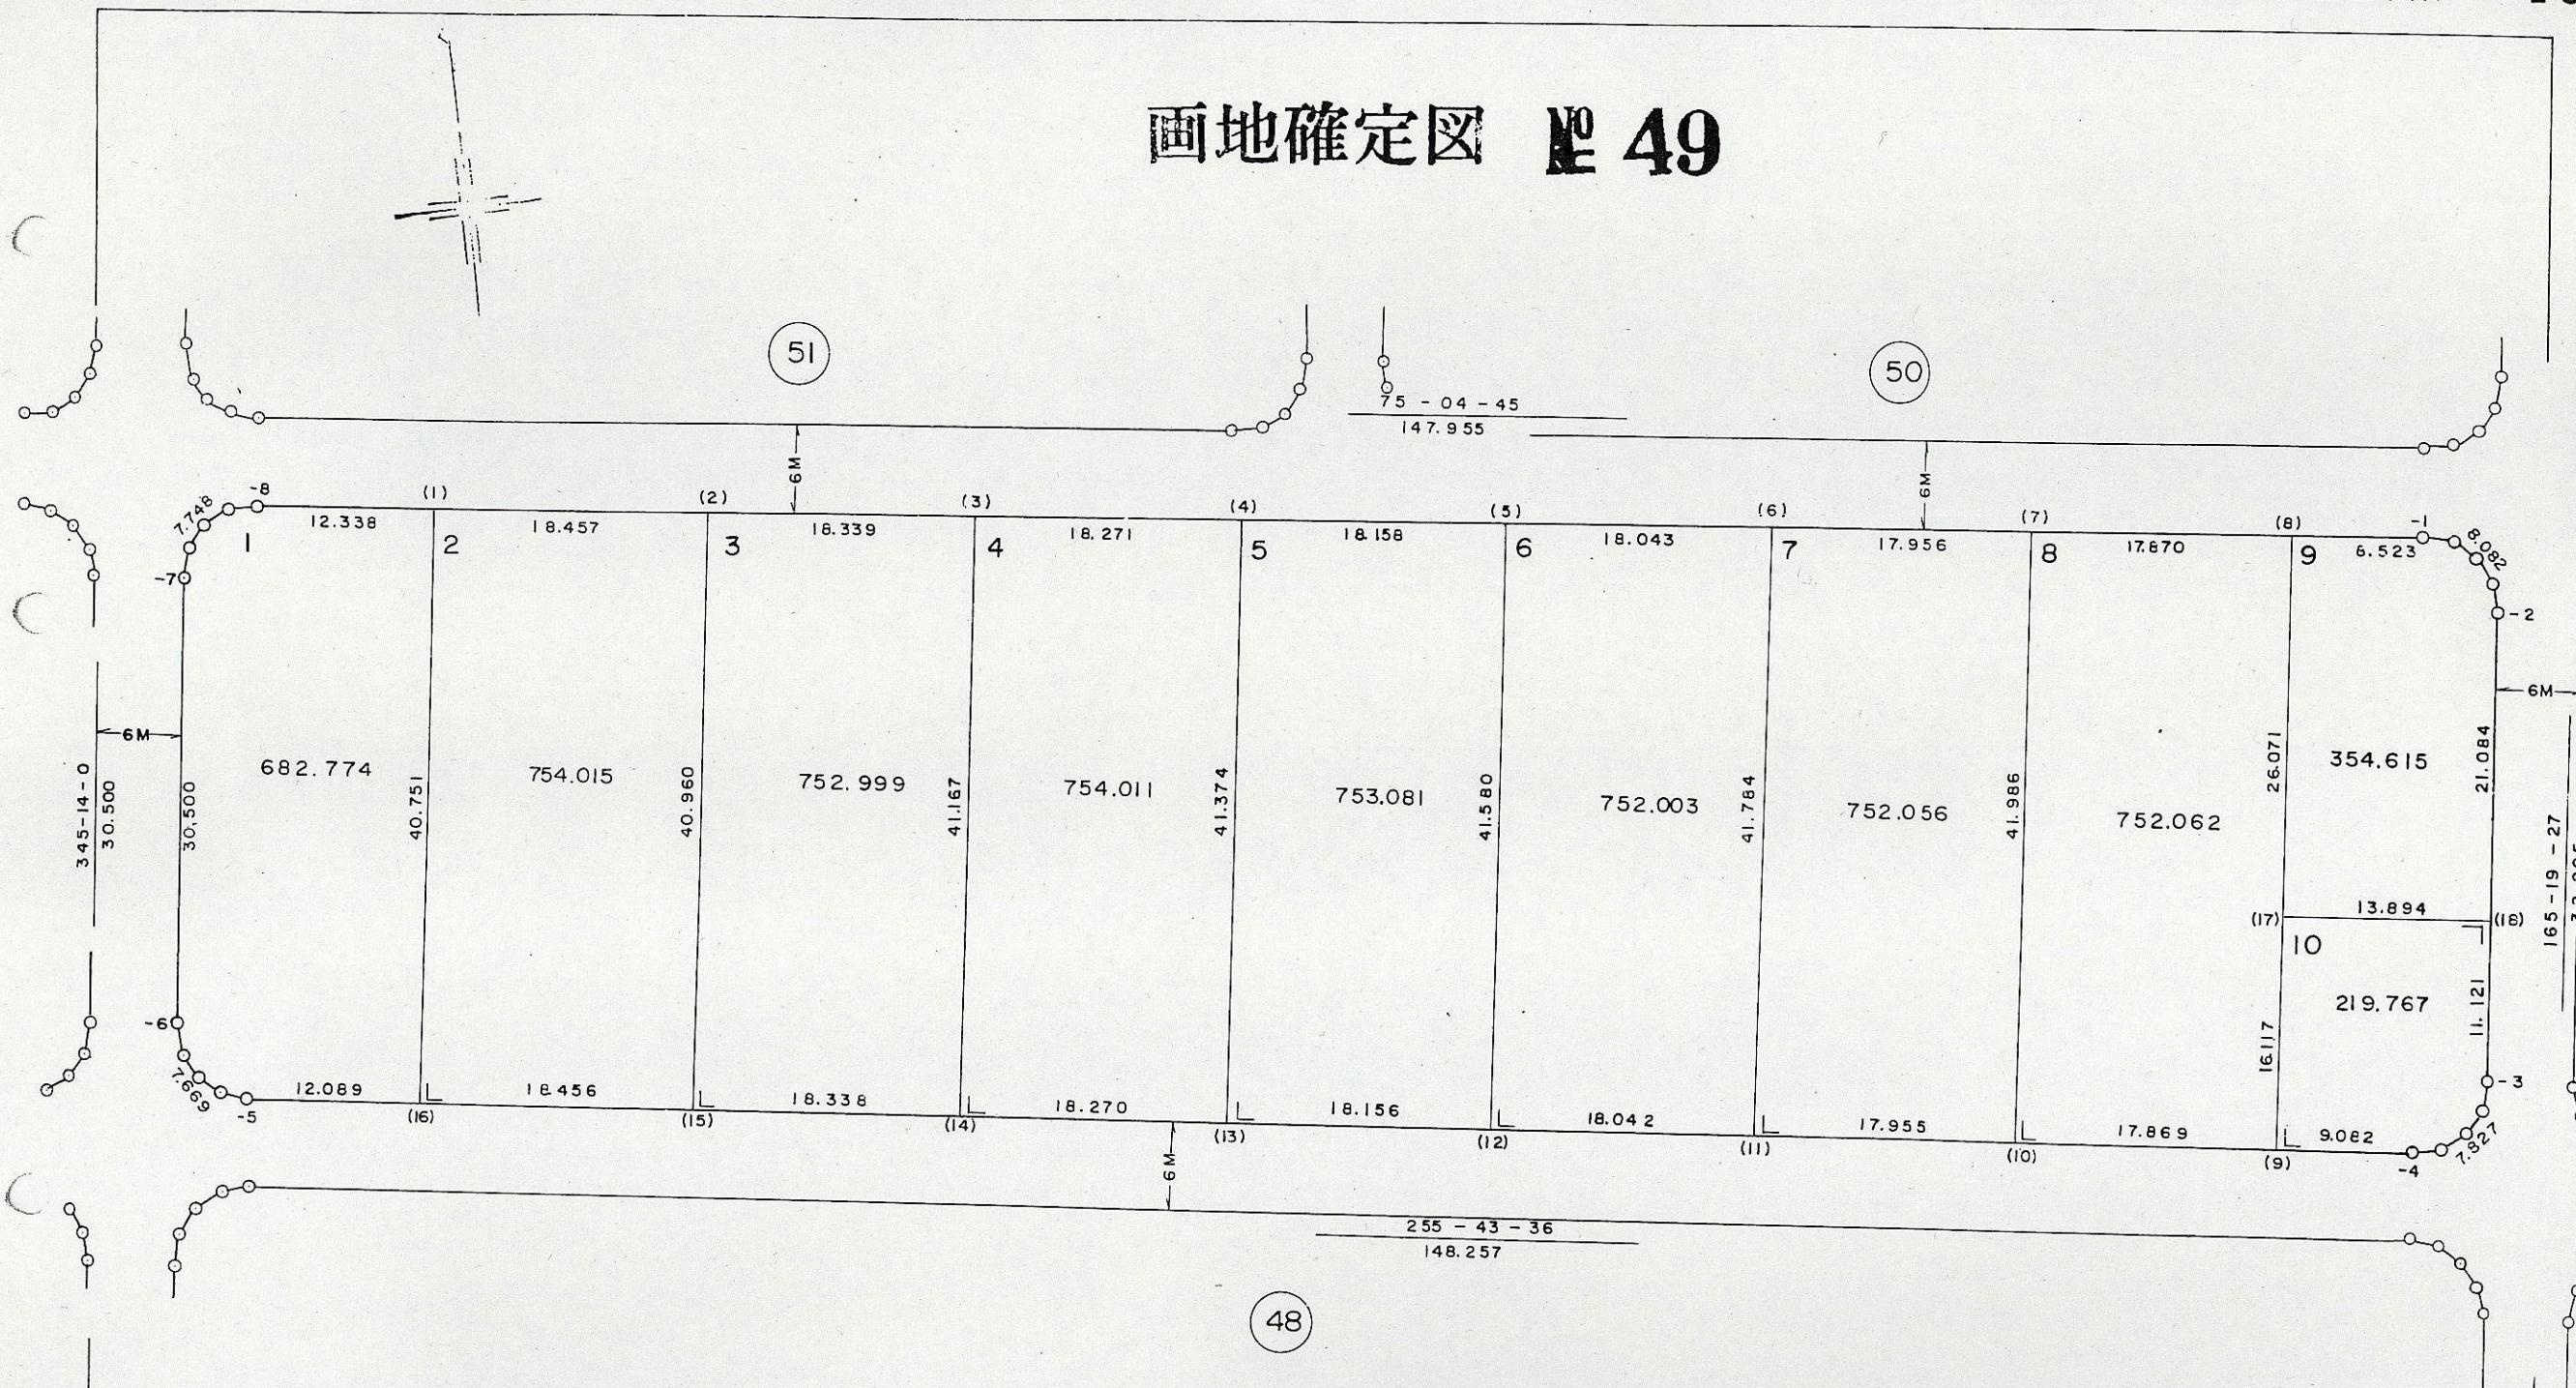

1:500

街区面積 6527.356
 換地面積 6527.383

49.B