


# 画地確定図 № 59

58

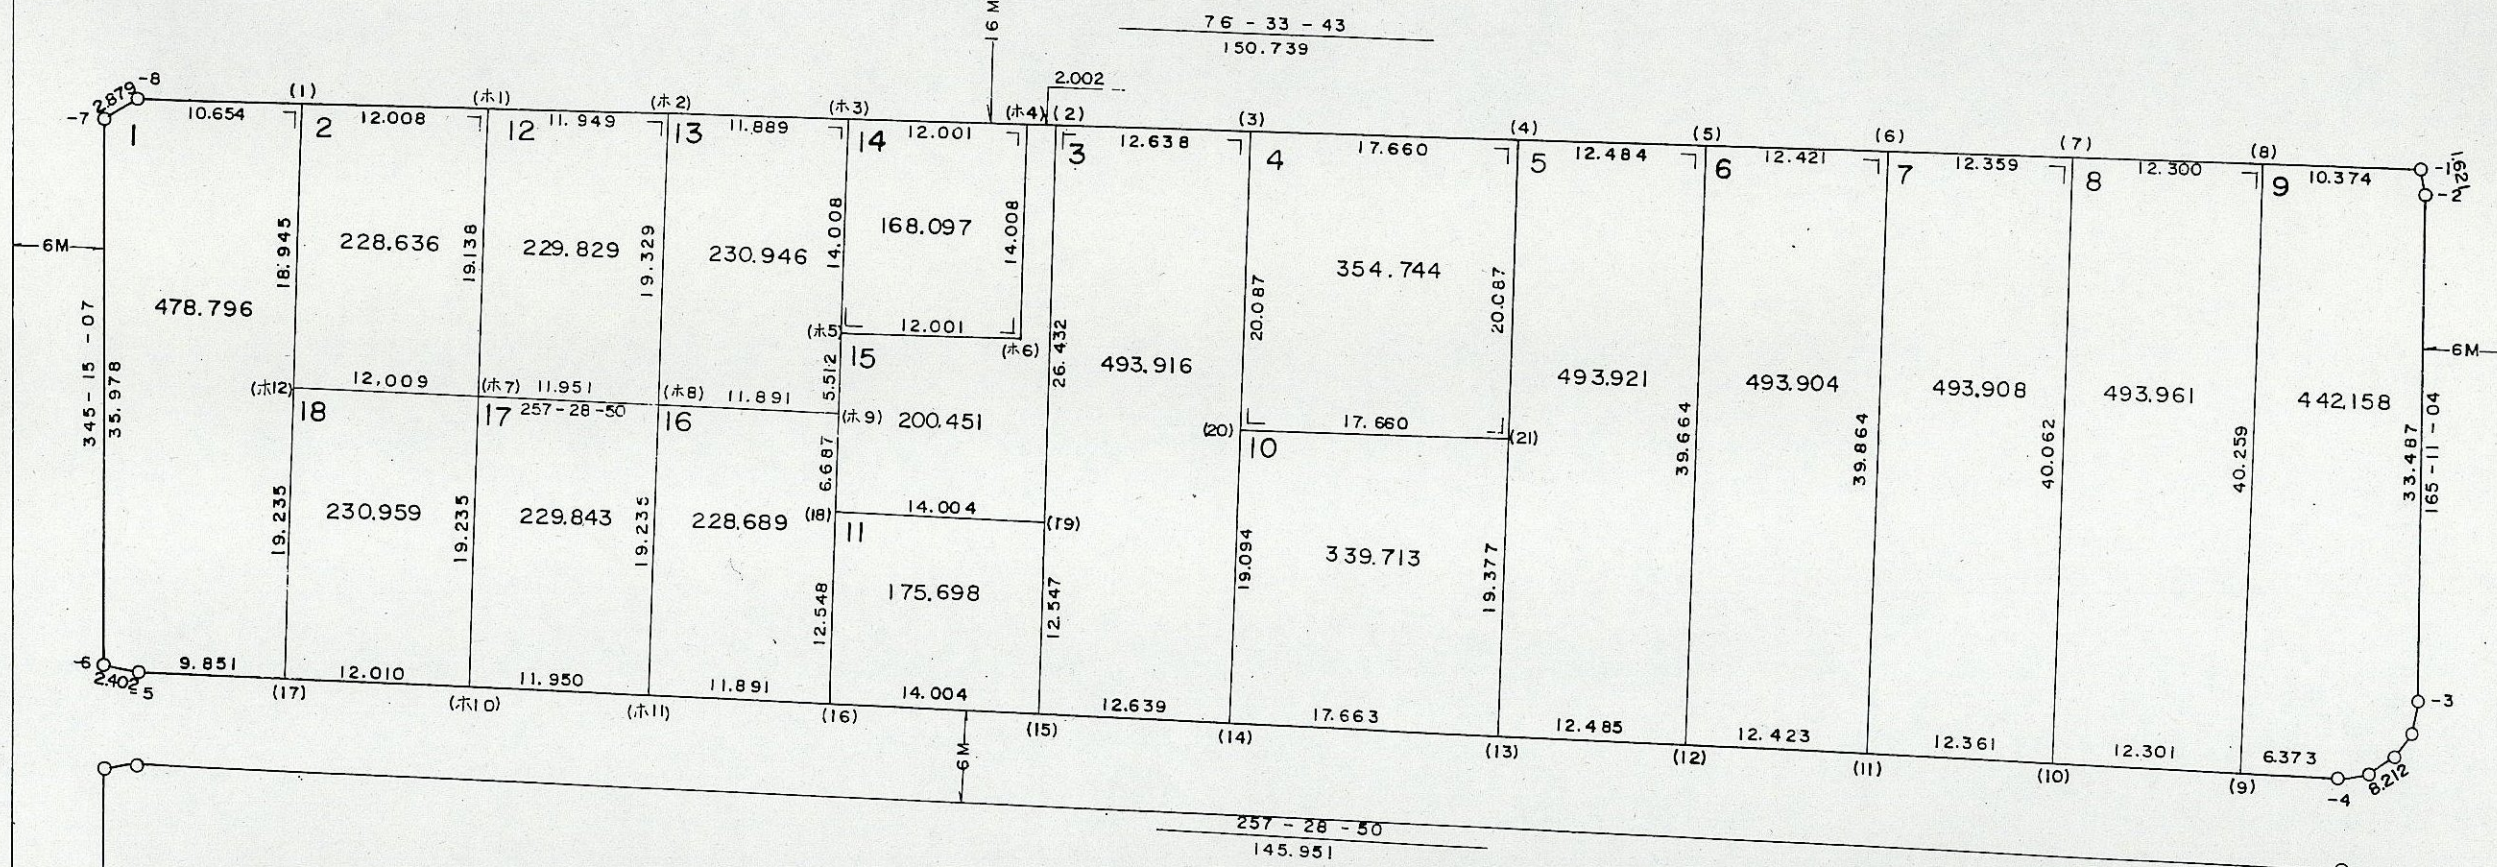

60

街区面積 6008.065

換地面積 6008.169

1:500

59.B