
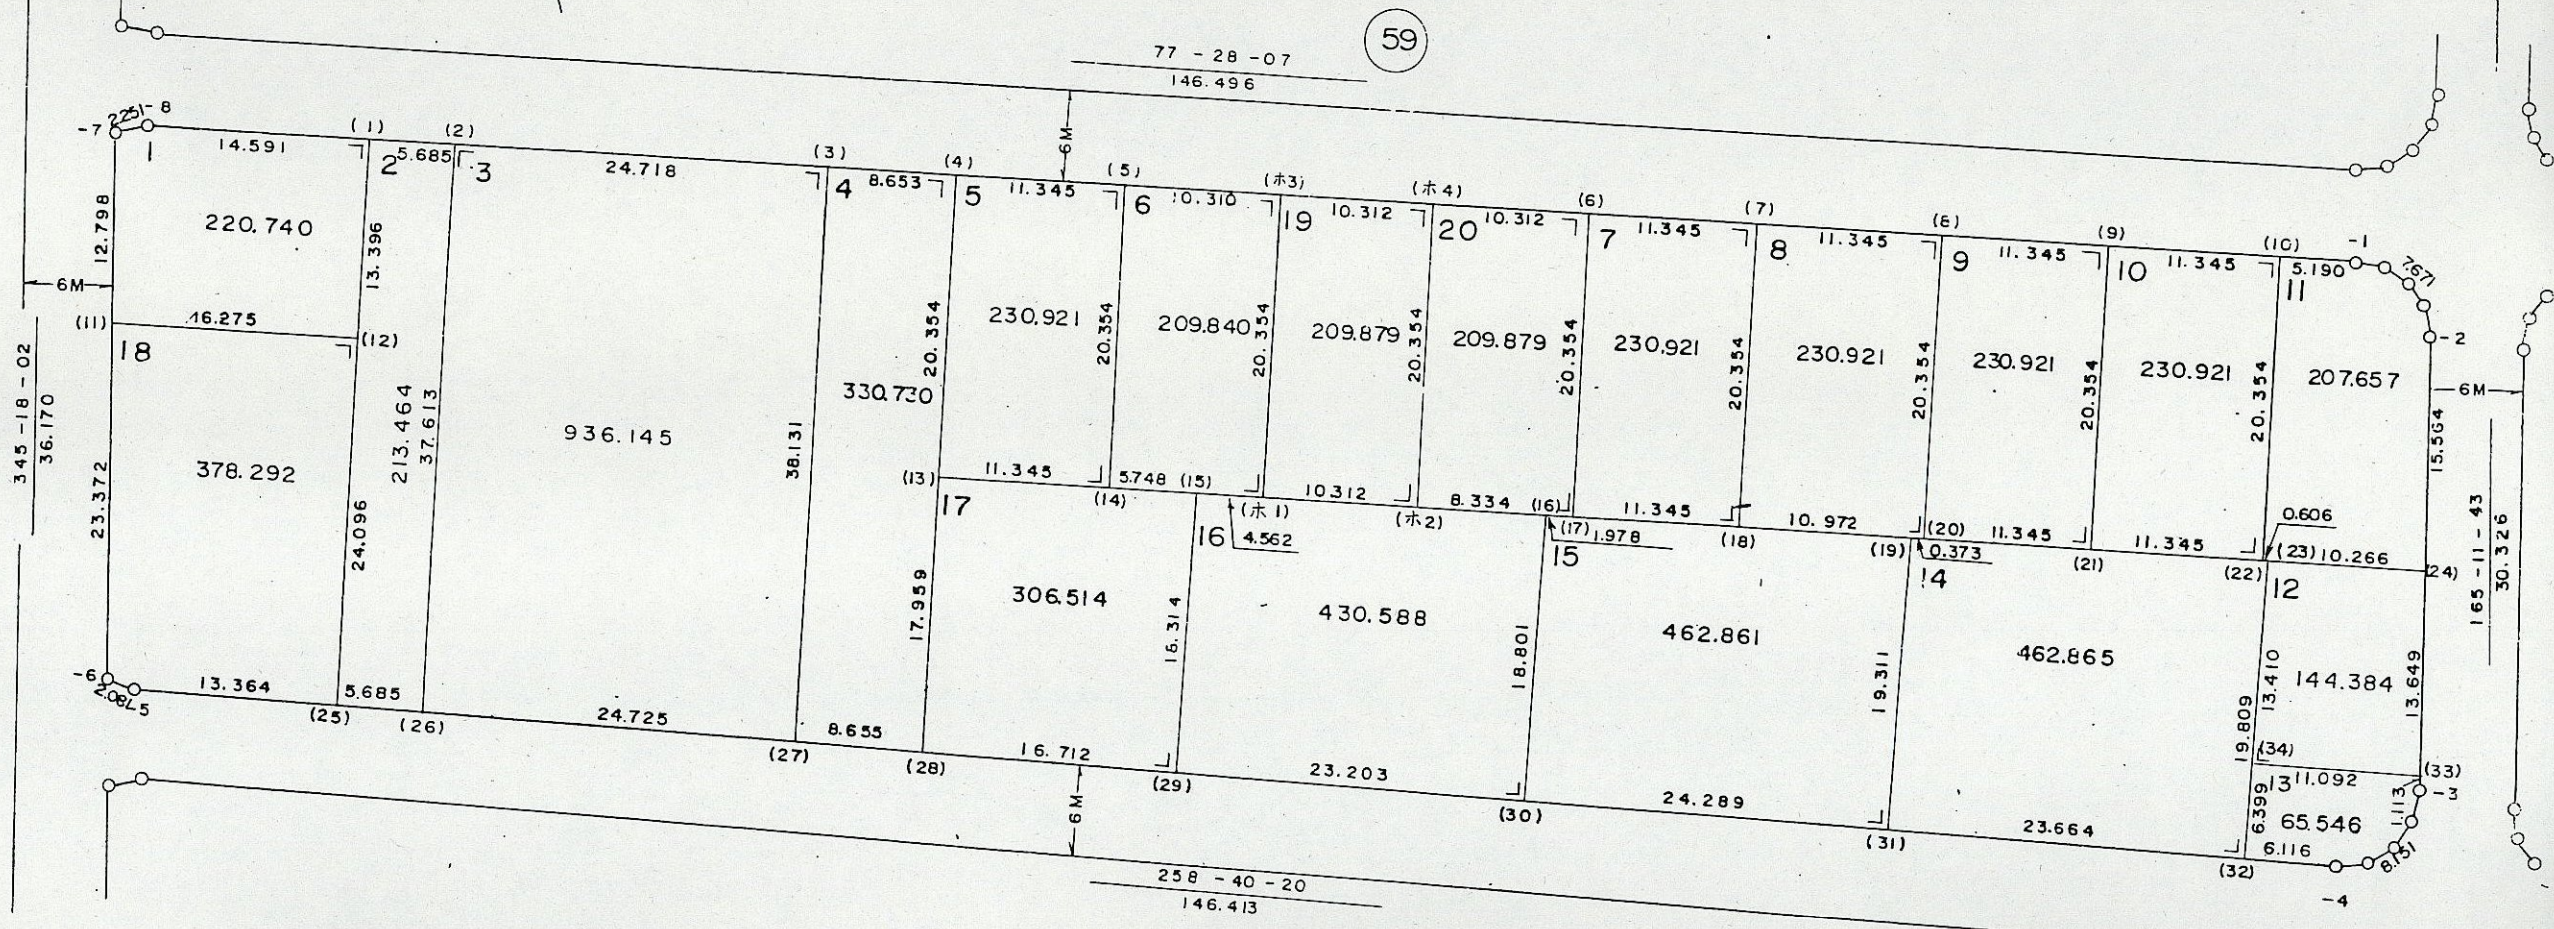


土地確定図 № 50

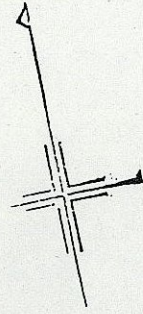

街区面積 5943.946
換地面積 5943.989

1:500