
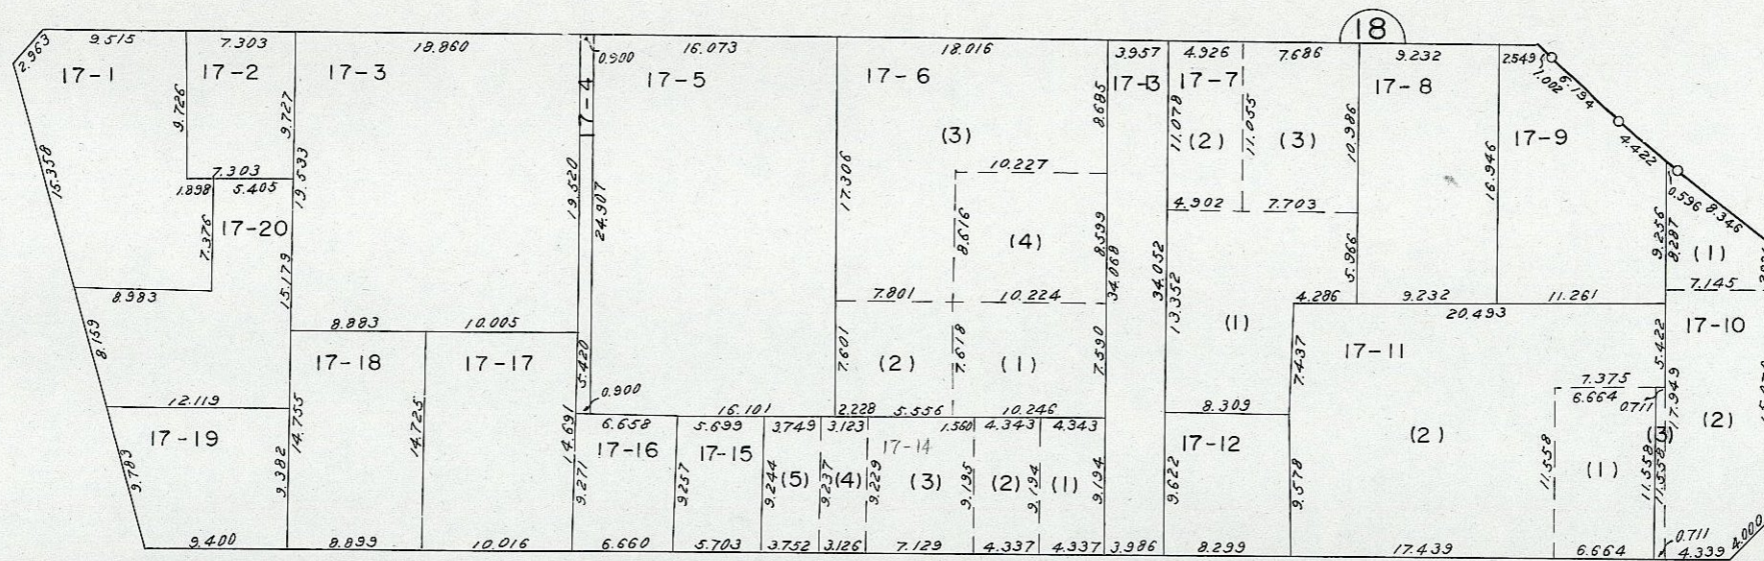


松戸都市計画松戸駅西口土地区画整理事業 松戸市本町換地指定図 1:500

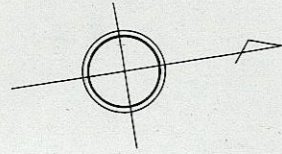

凡 例

⑦	街 区 番 号
3-8	地 番
□	換地指定部分