


三矢小台土地区画整理事業 確定図

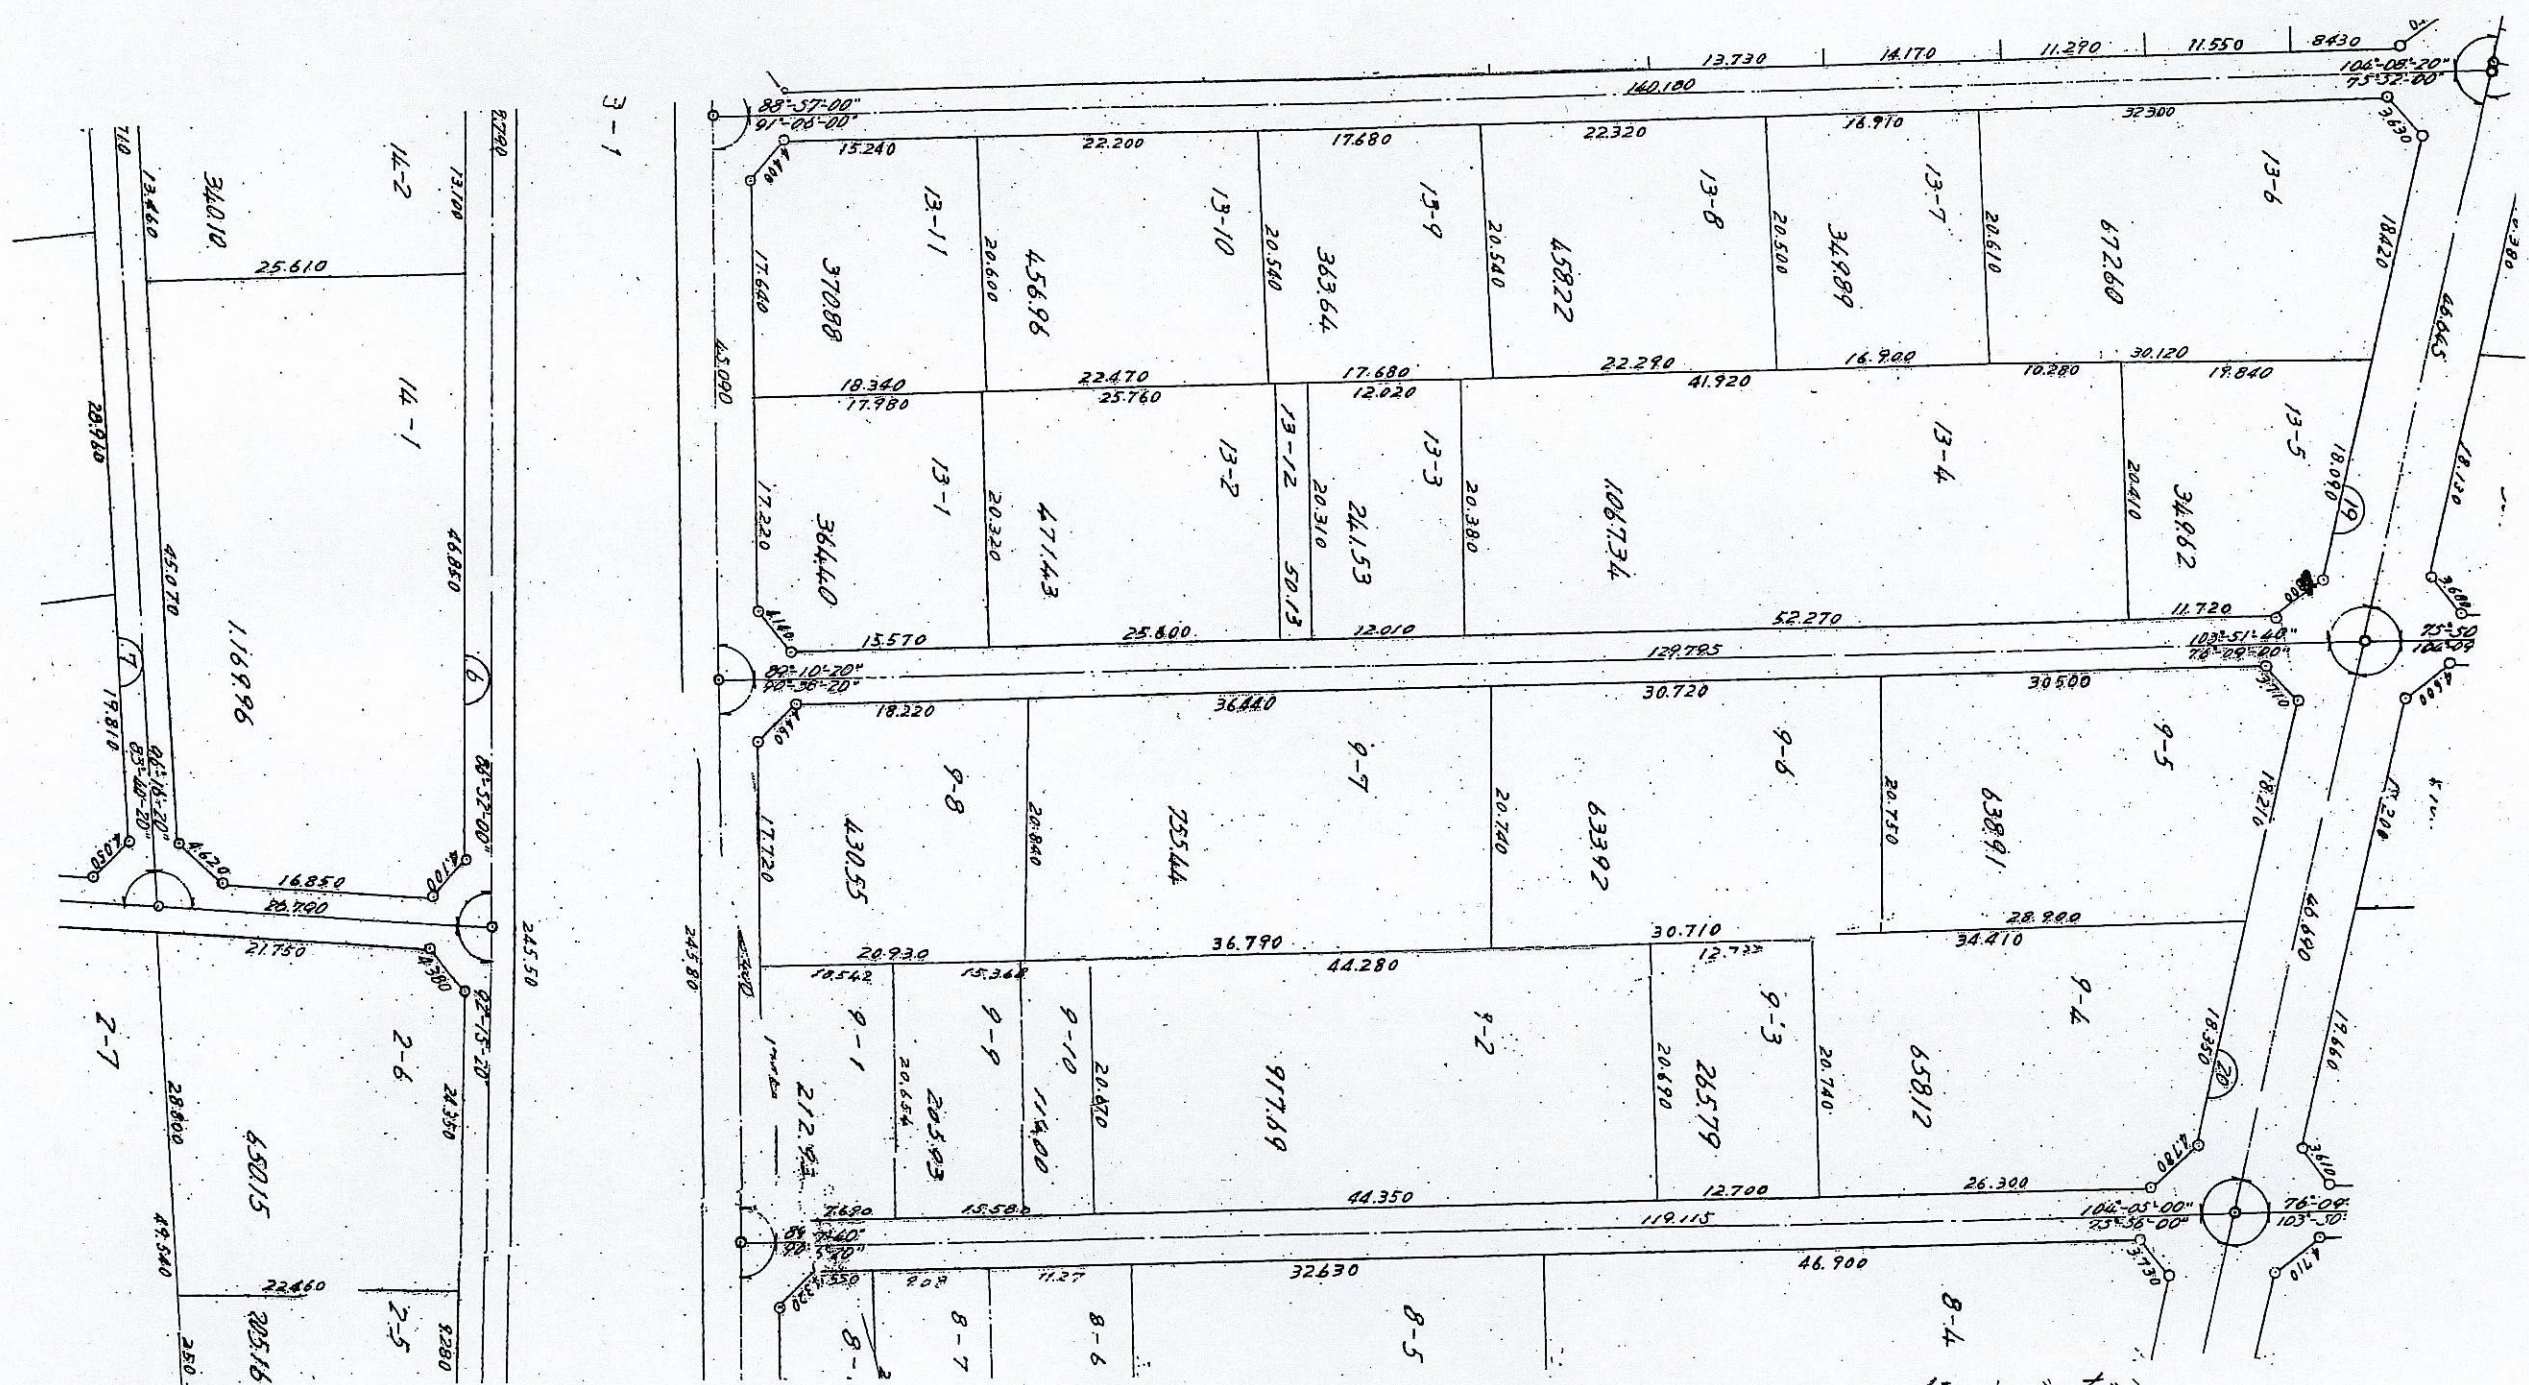

(原図のマイナーもズレ有)