


三矢小台土地区画整理事業 確定図

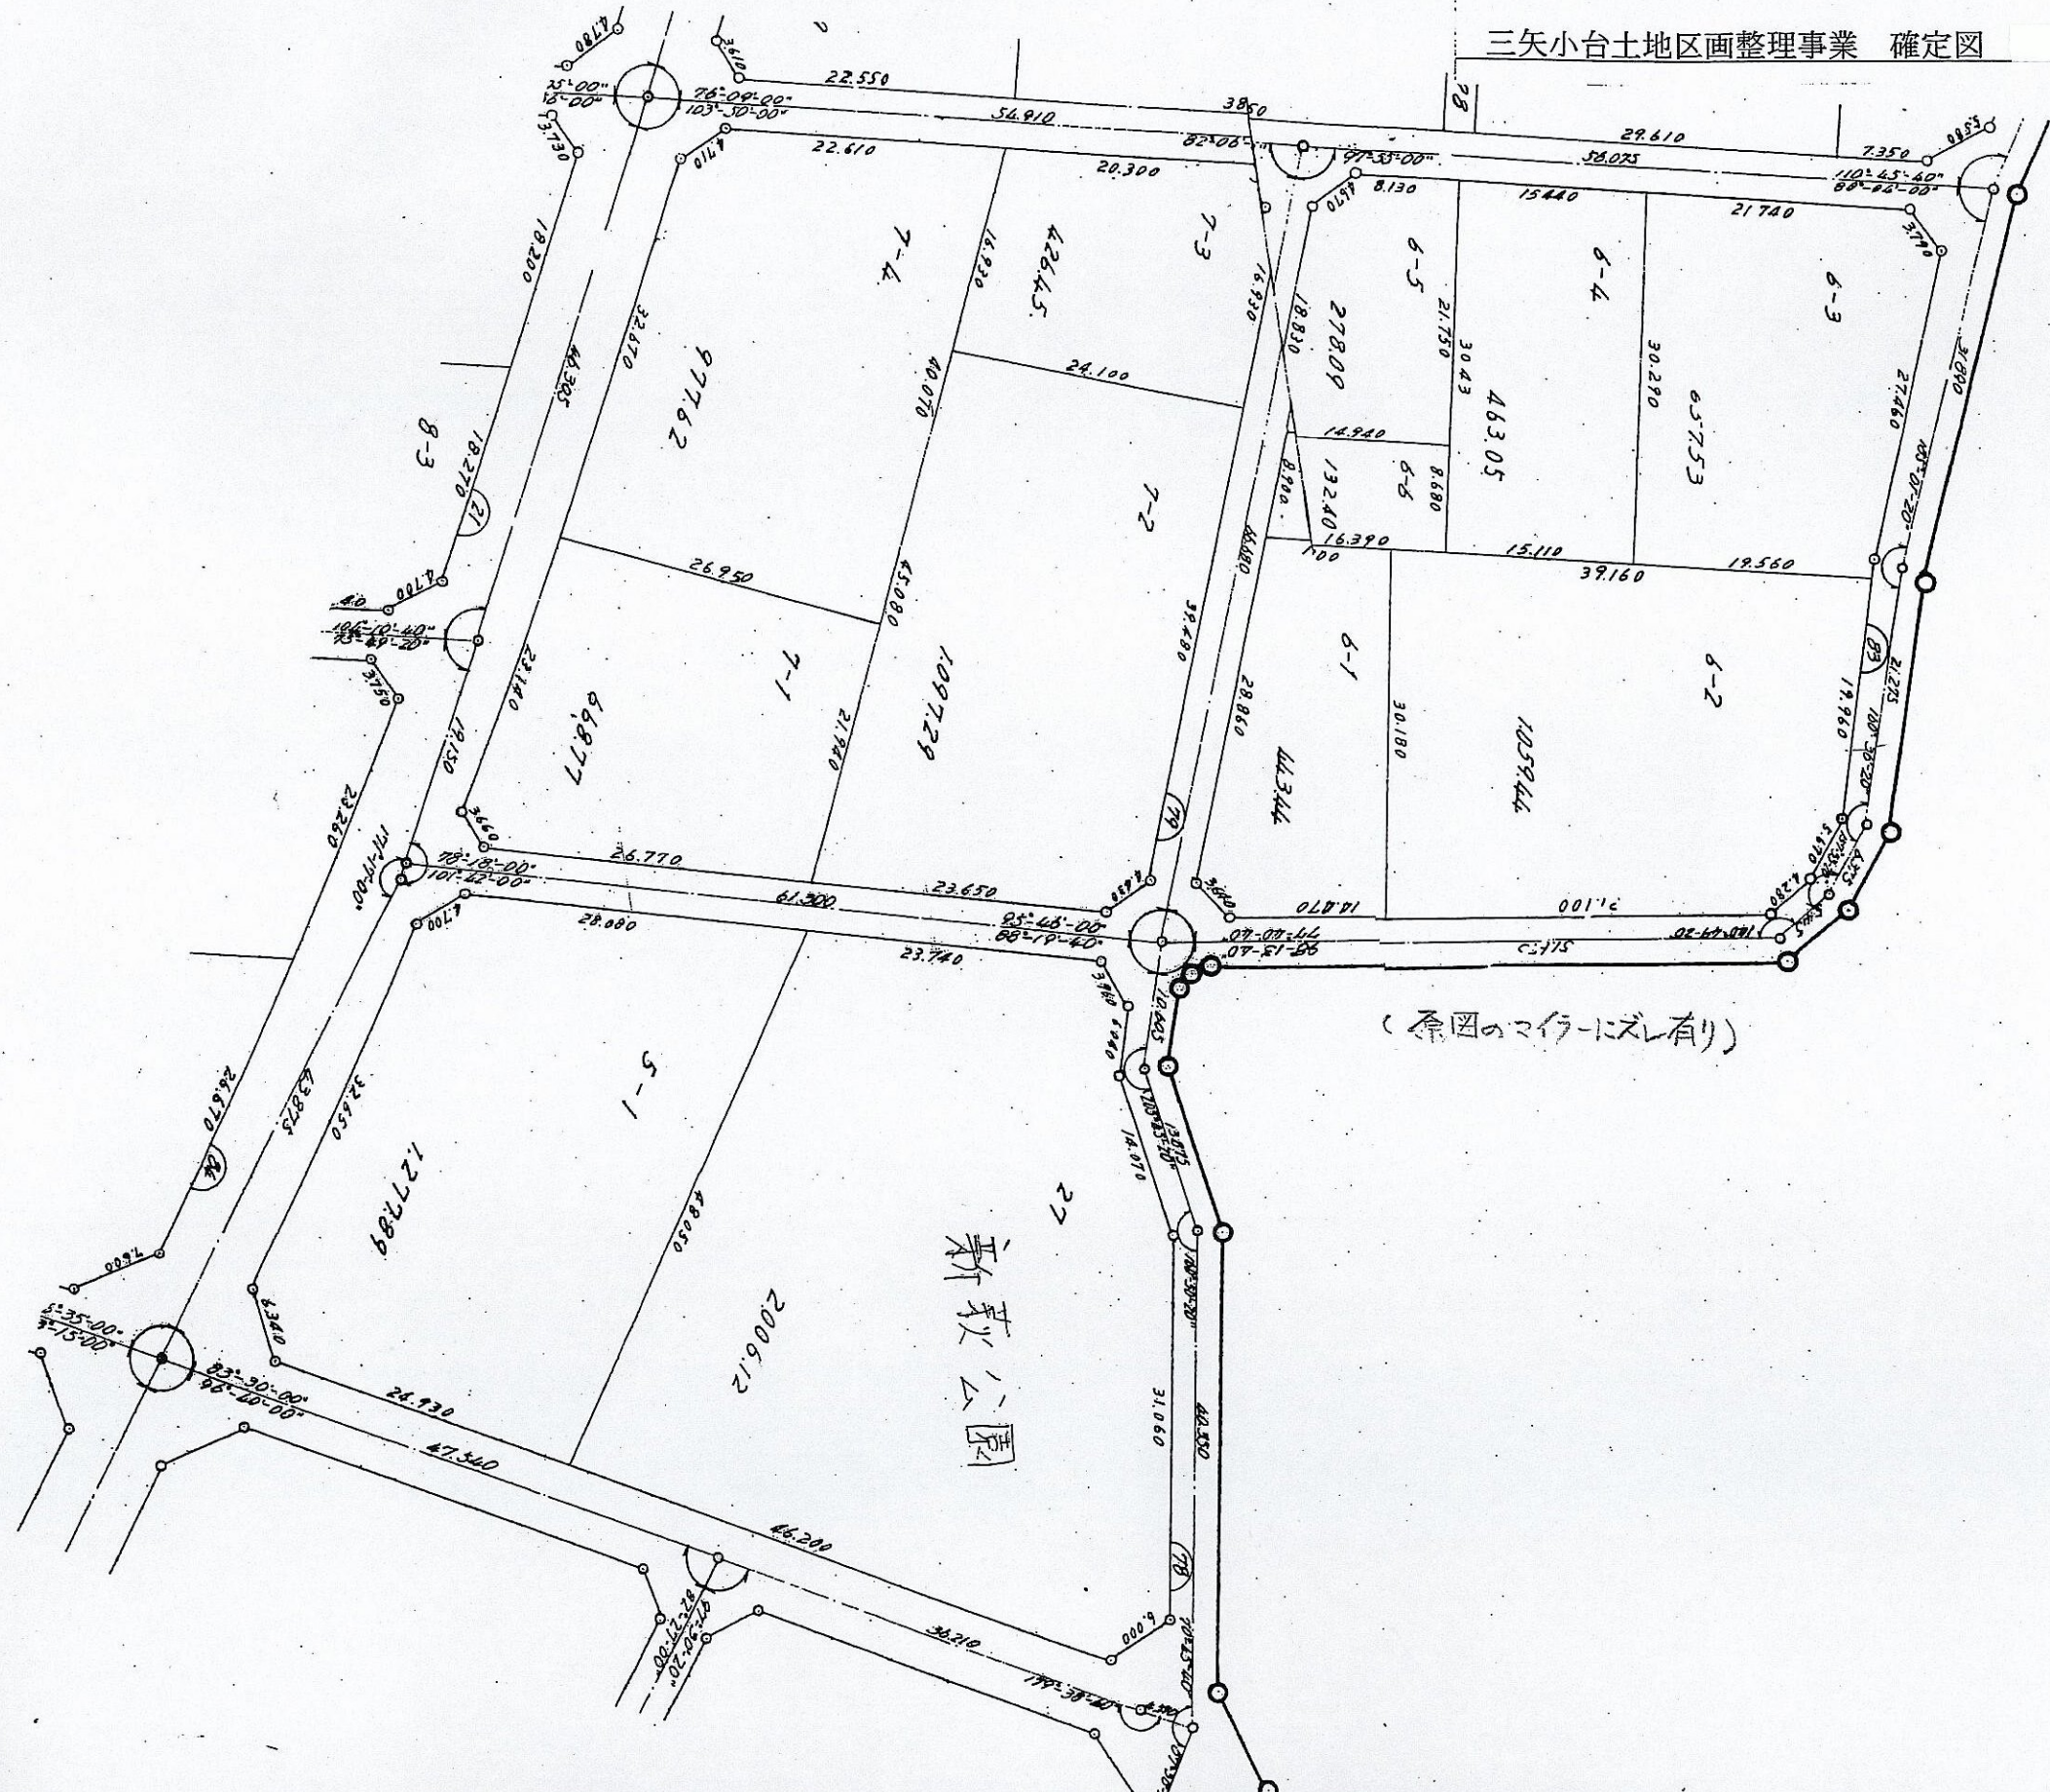

新設公園

(原図のワイヤーにズレ有り)