


画地確定図 53 街区

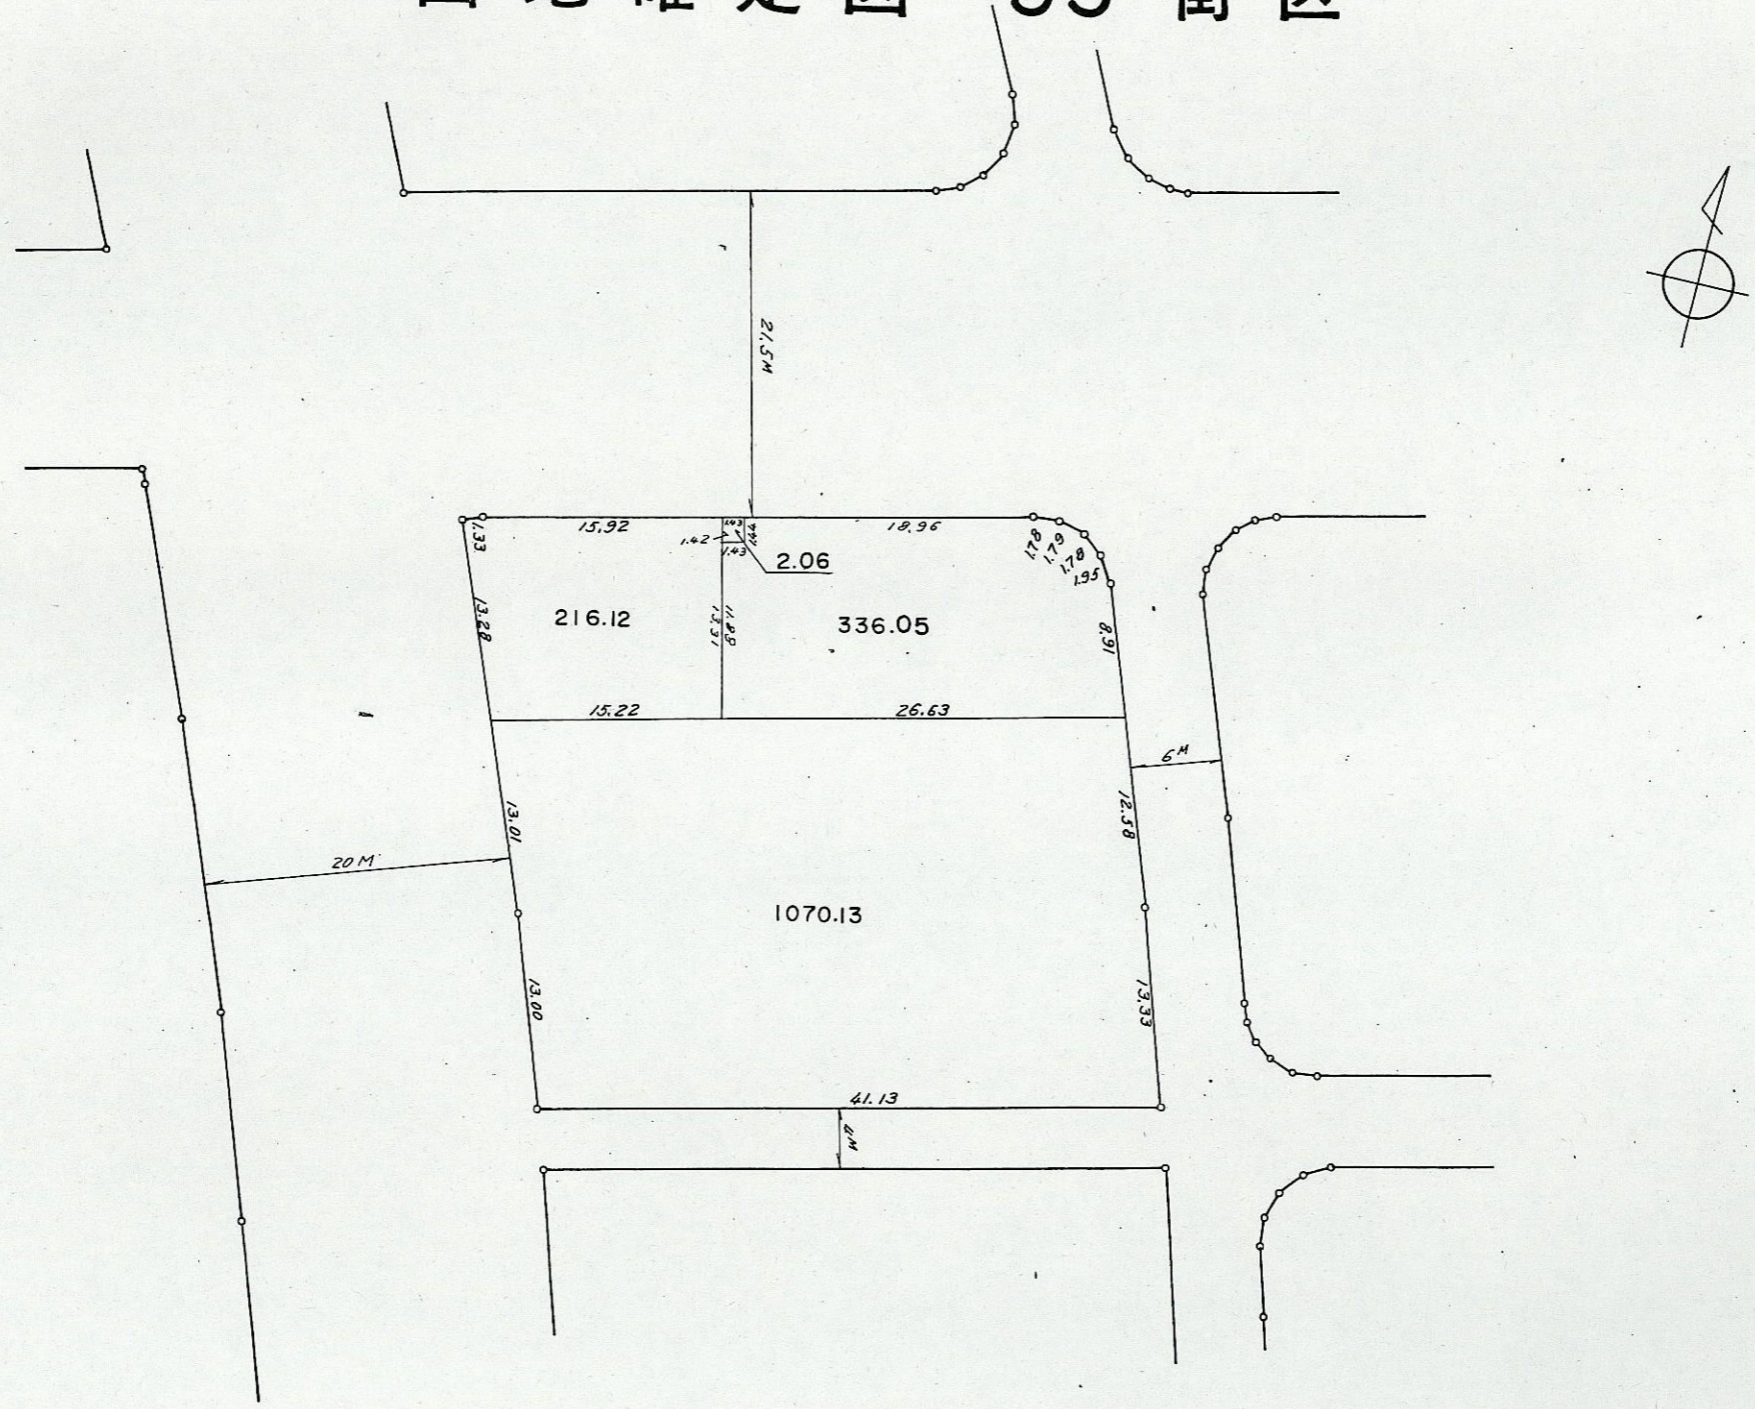

縮尺 1 : 500