


画地確定図 90 街区

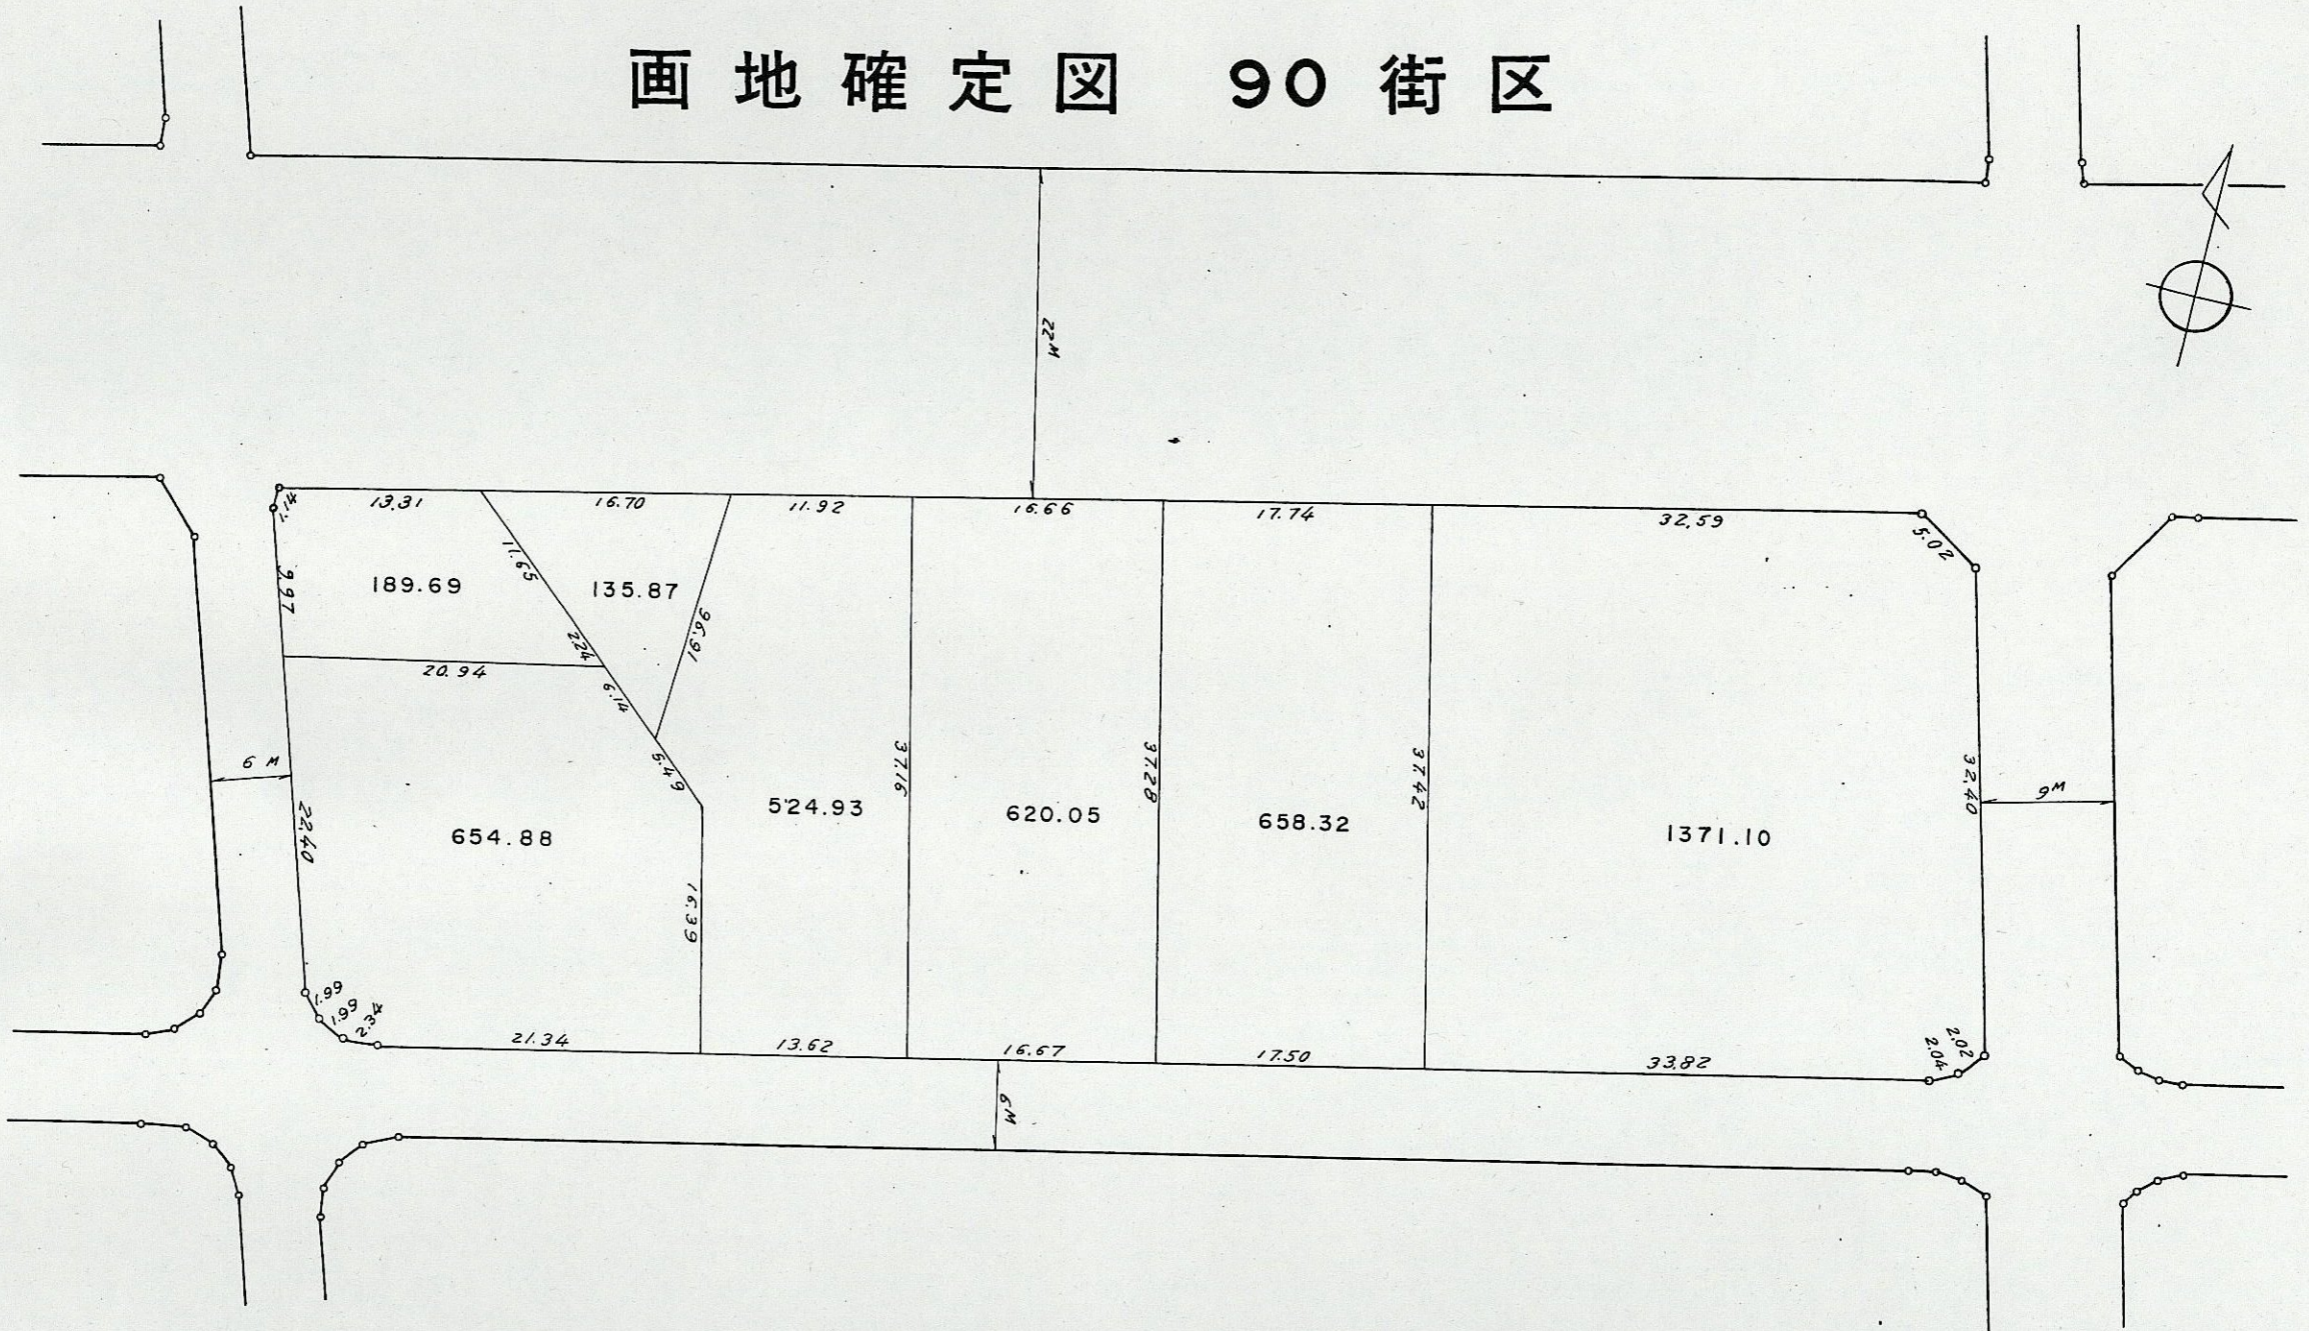

縮尺 1 : 500