
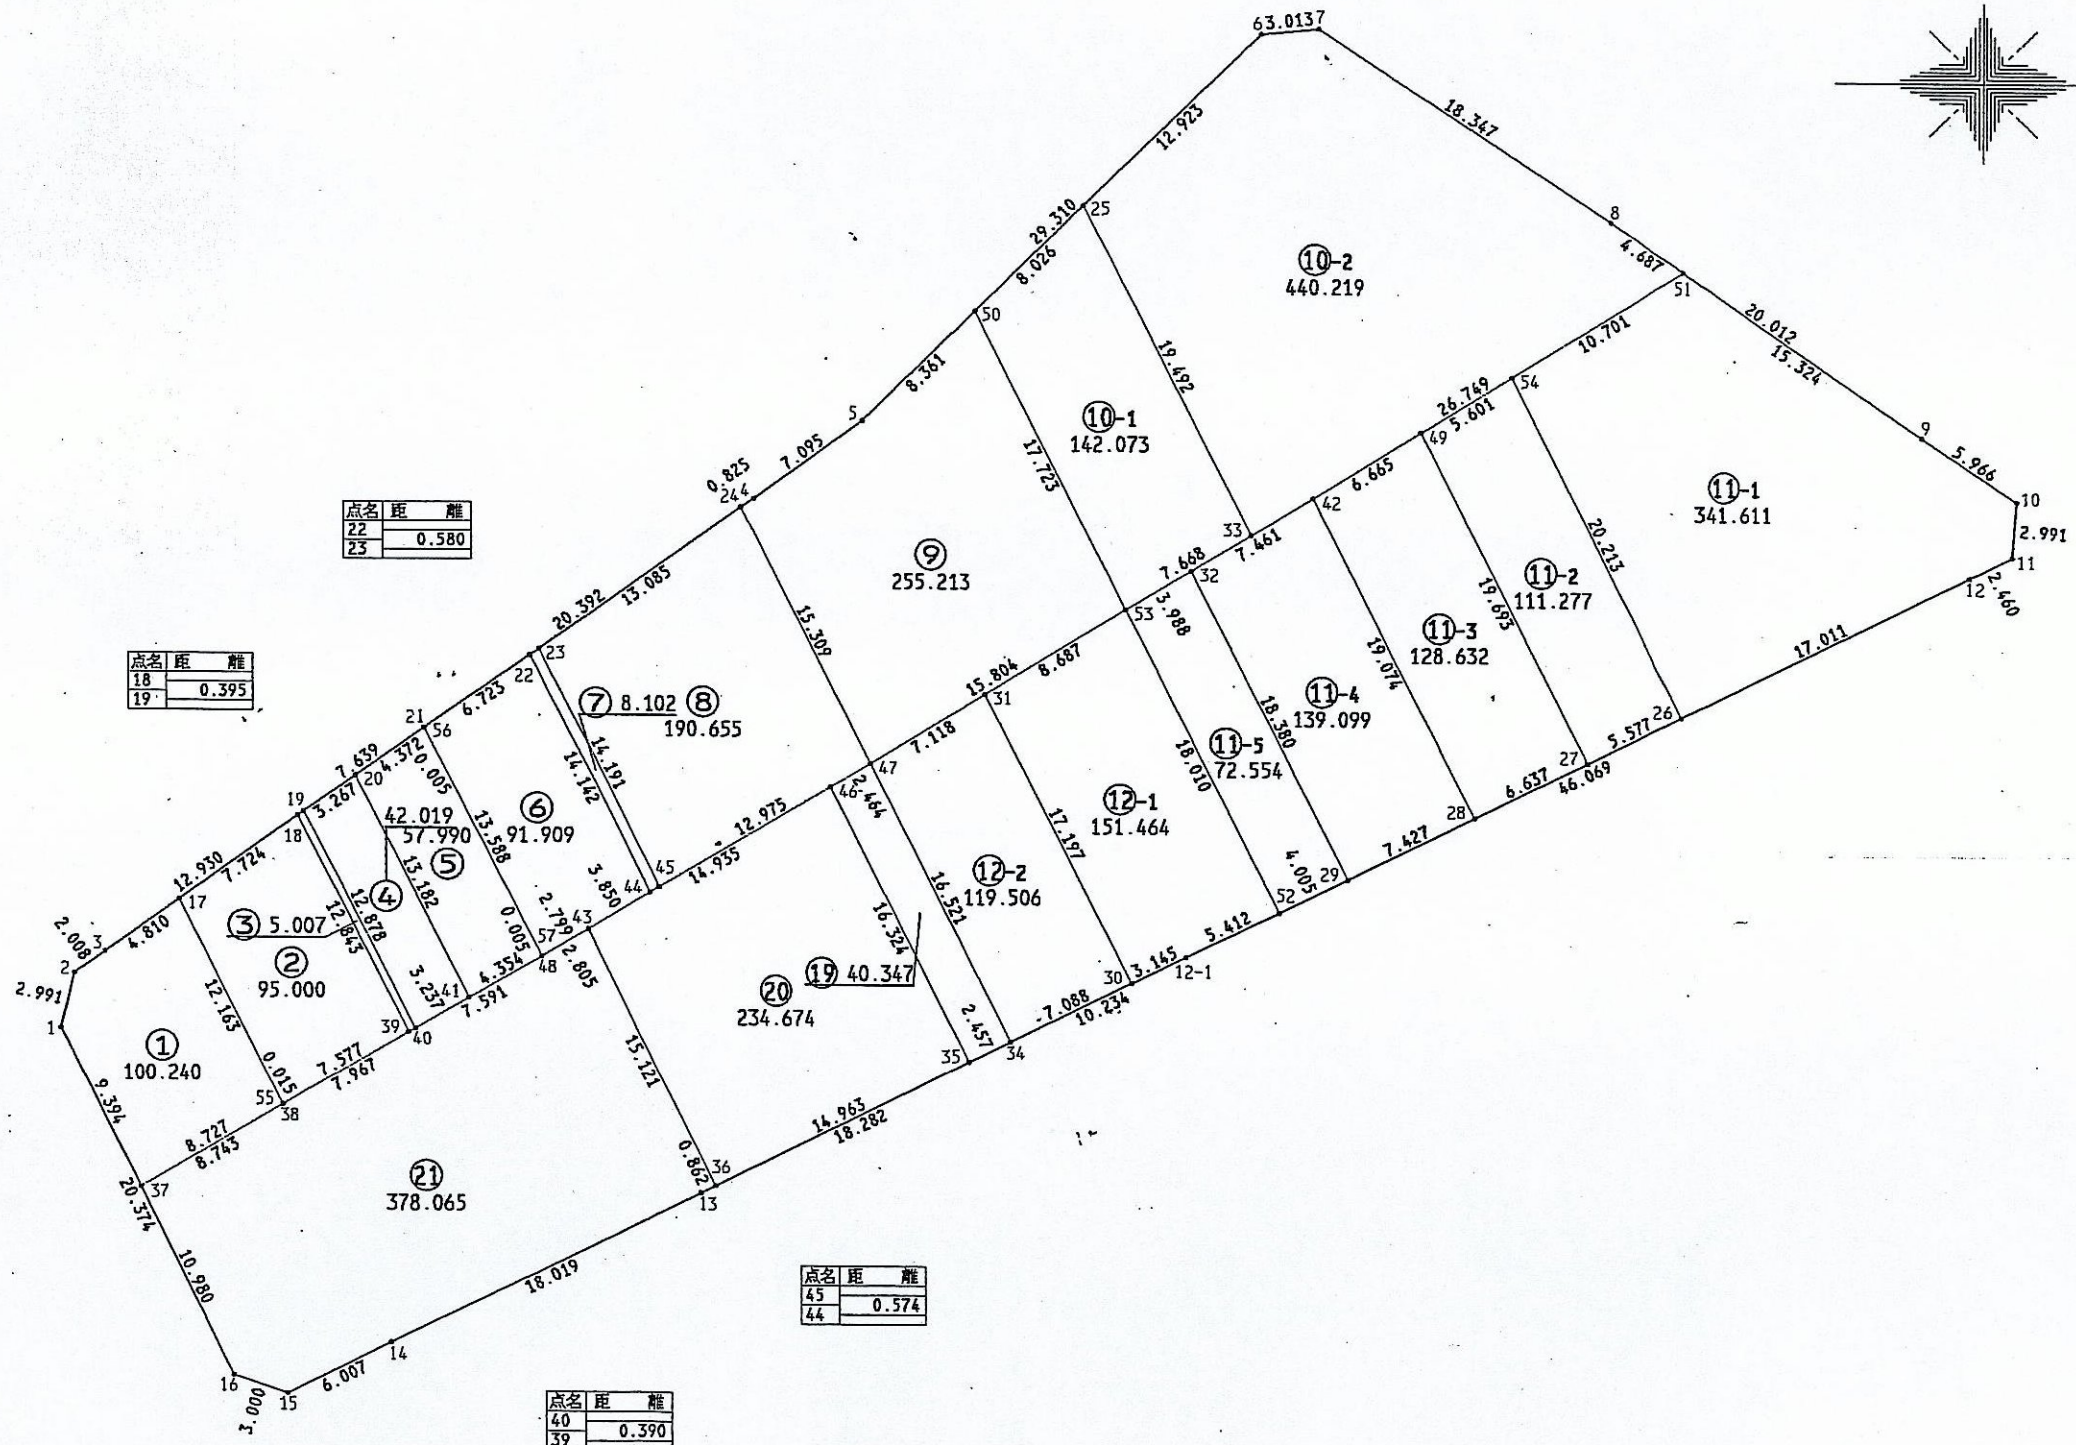


新松戸 東部 地区

10 街区

日付 平成2年6月25日

街区面積 3145.636
 合計面積 3145.656
 縮尺 1:400

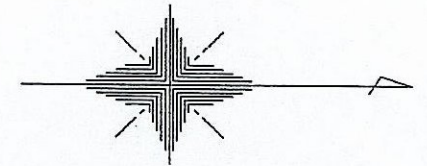

点名	距離
22	0.580
23	

点名	距離
18	0.395
19	

点名	距離
45	
44	0.574

点名	距離
40	0.390
39	