
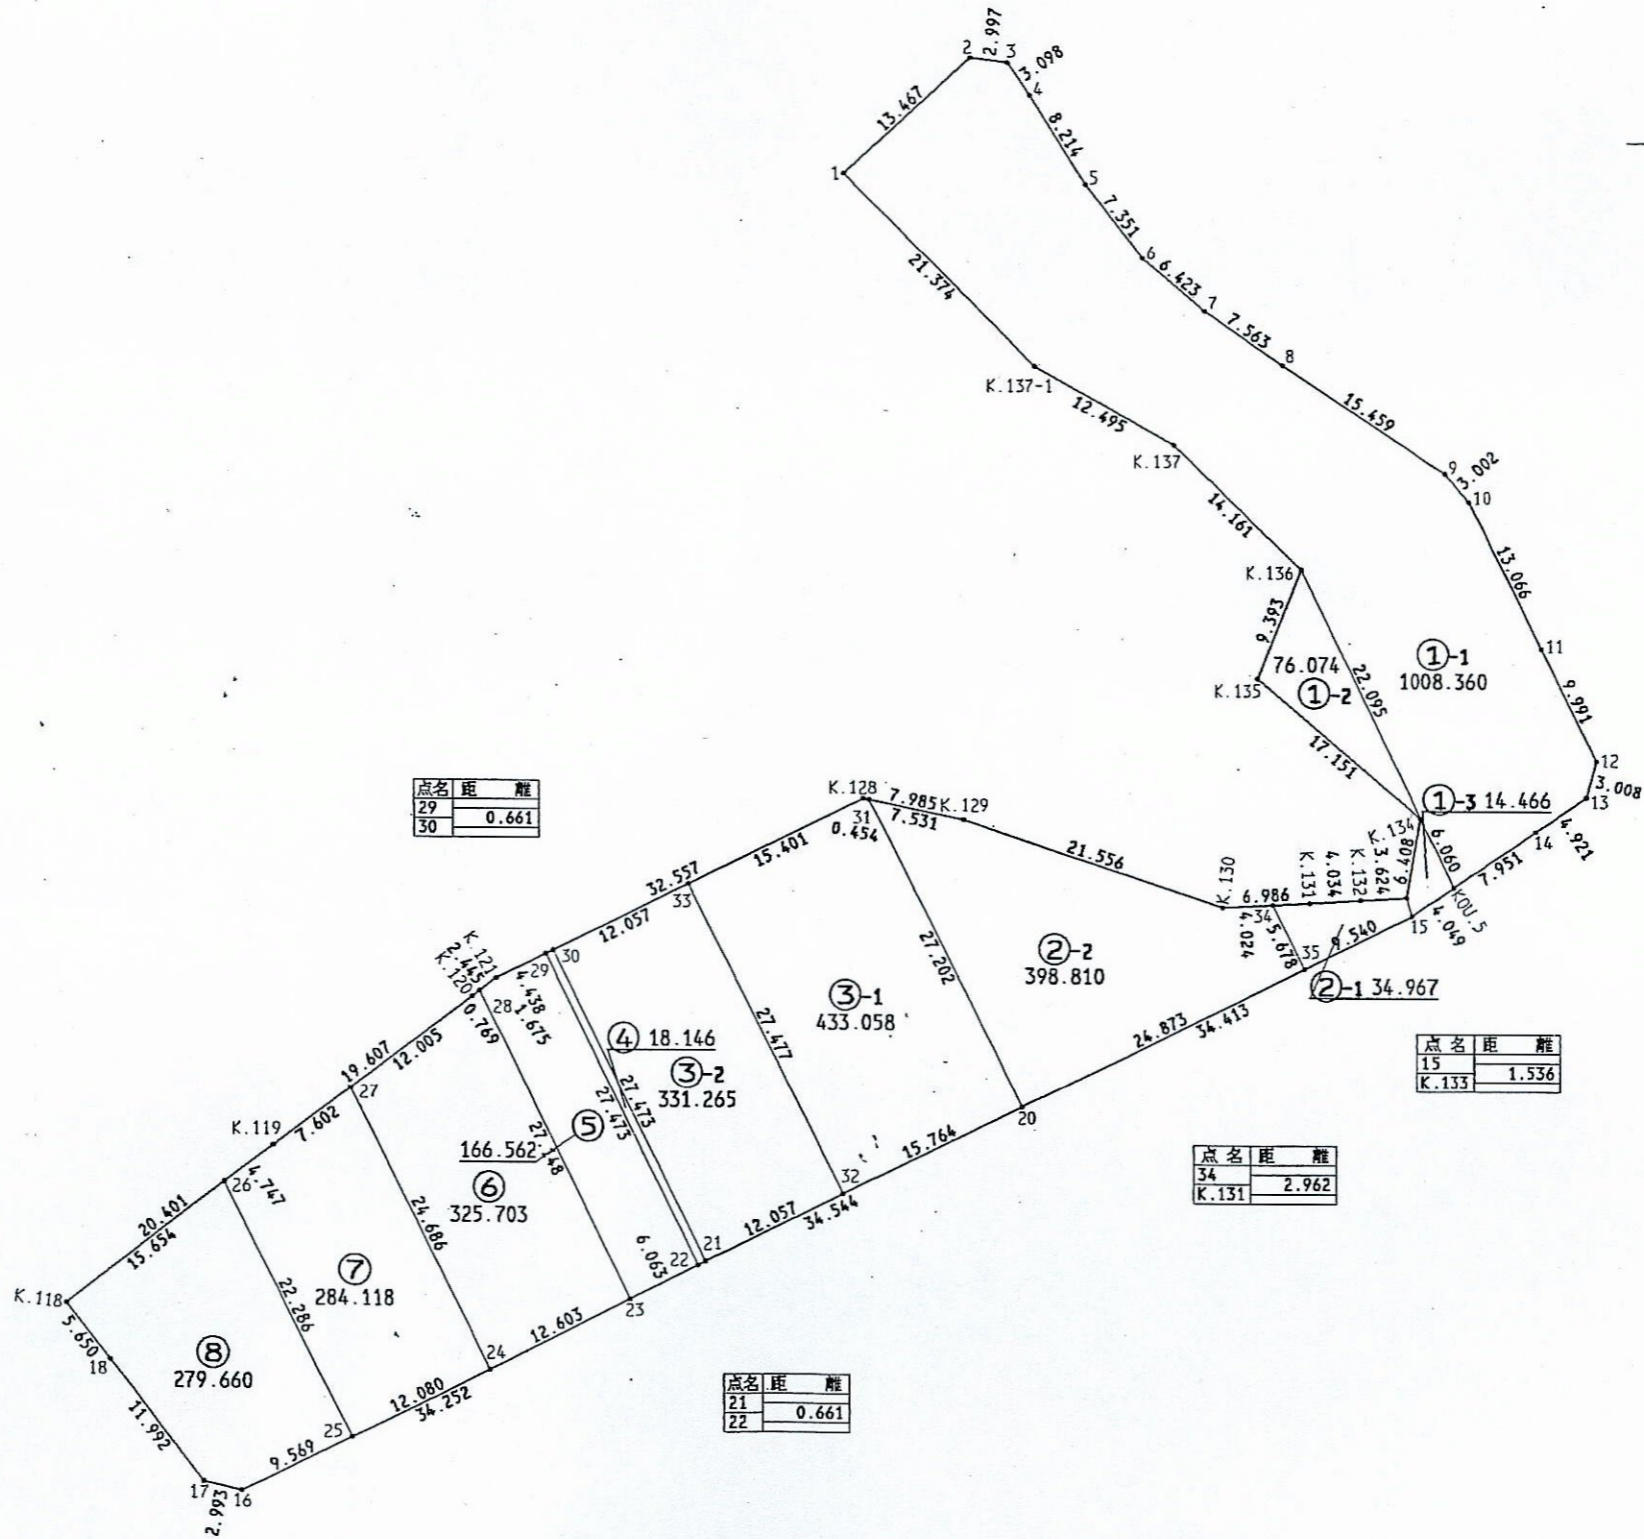


# 新松戸 東部 地区

13 街区 日付 平成2年6月25日

街区面積 3371.199  
 合計面積 3371.189  
 縮尺 1:600

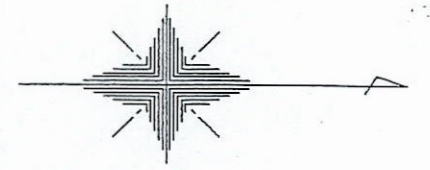

点名	距離	離
29		0.661
30		

点名	距離	離
15		1.536
K.133		

点名	距離	離
34		2.962
K.131		

点名	距離	離
21		0.661
22		