



新松戸 東部 地区

15 街区 日付 平成2年6月25日

街区面積 829.261
 合計面積 829.259
 縮尺 1:200

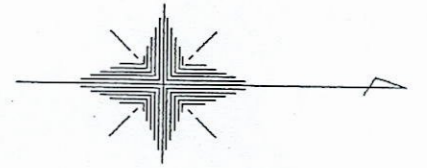

点名	距離
5	0.209
6	

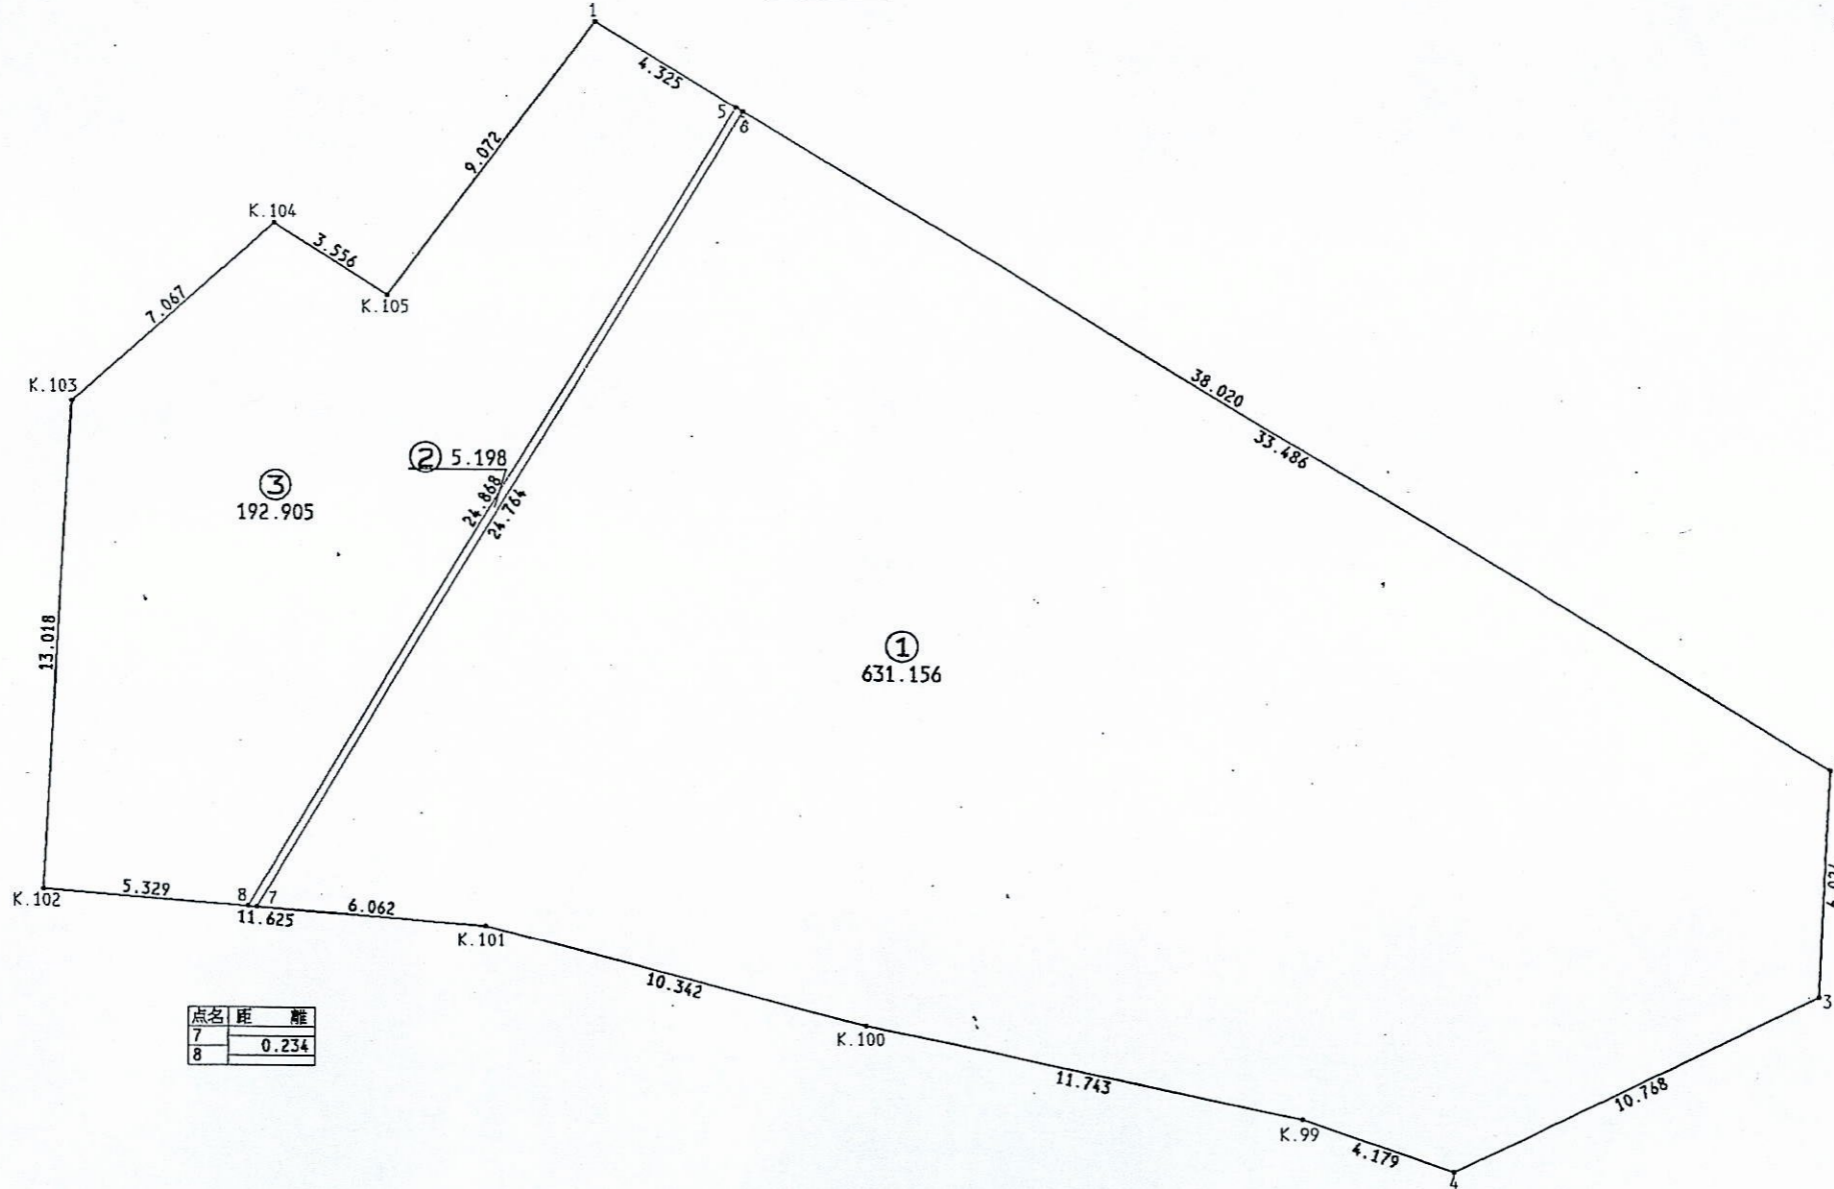

点名	距離
7	0.234
8	