
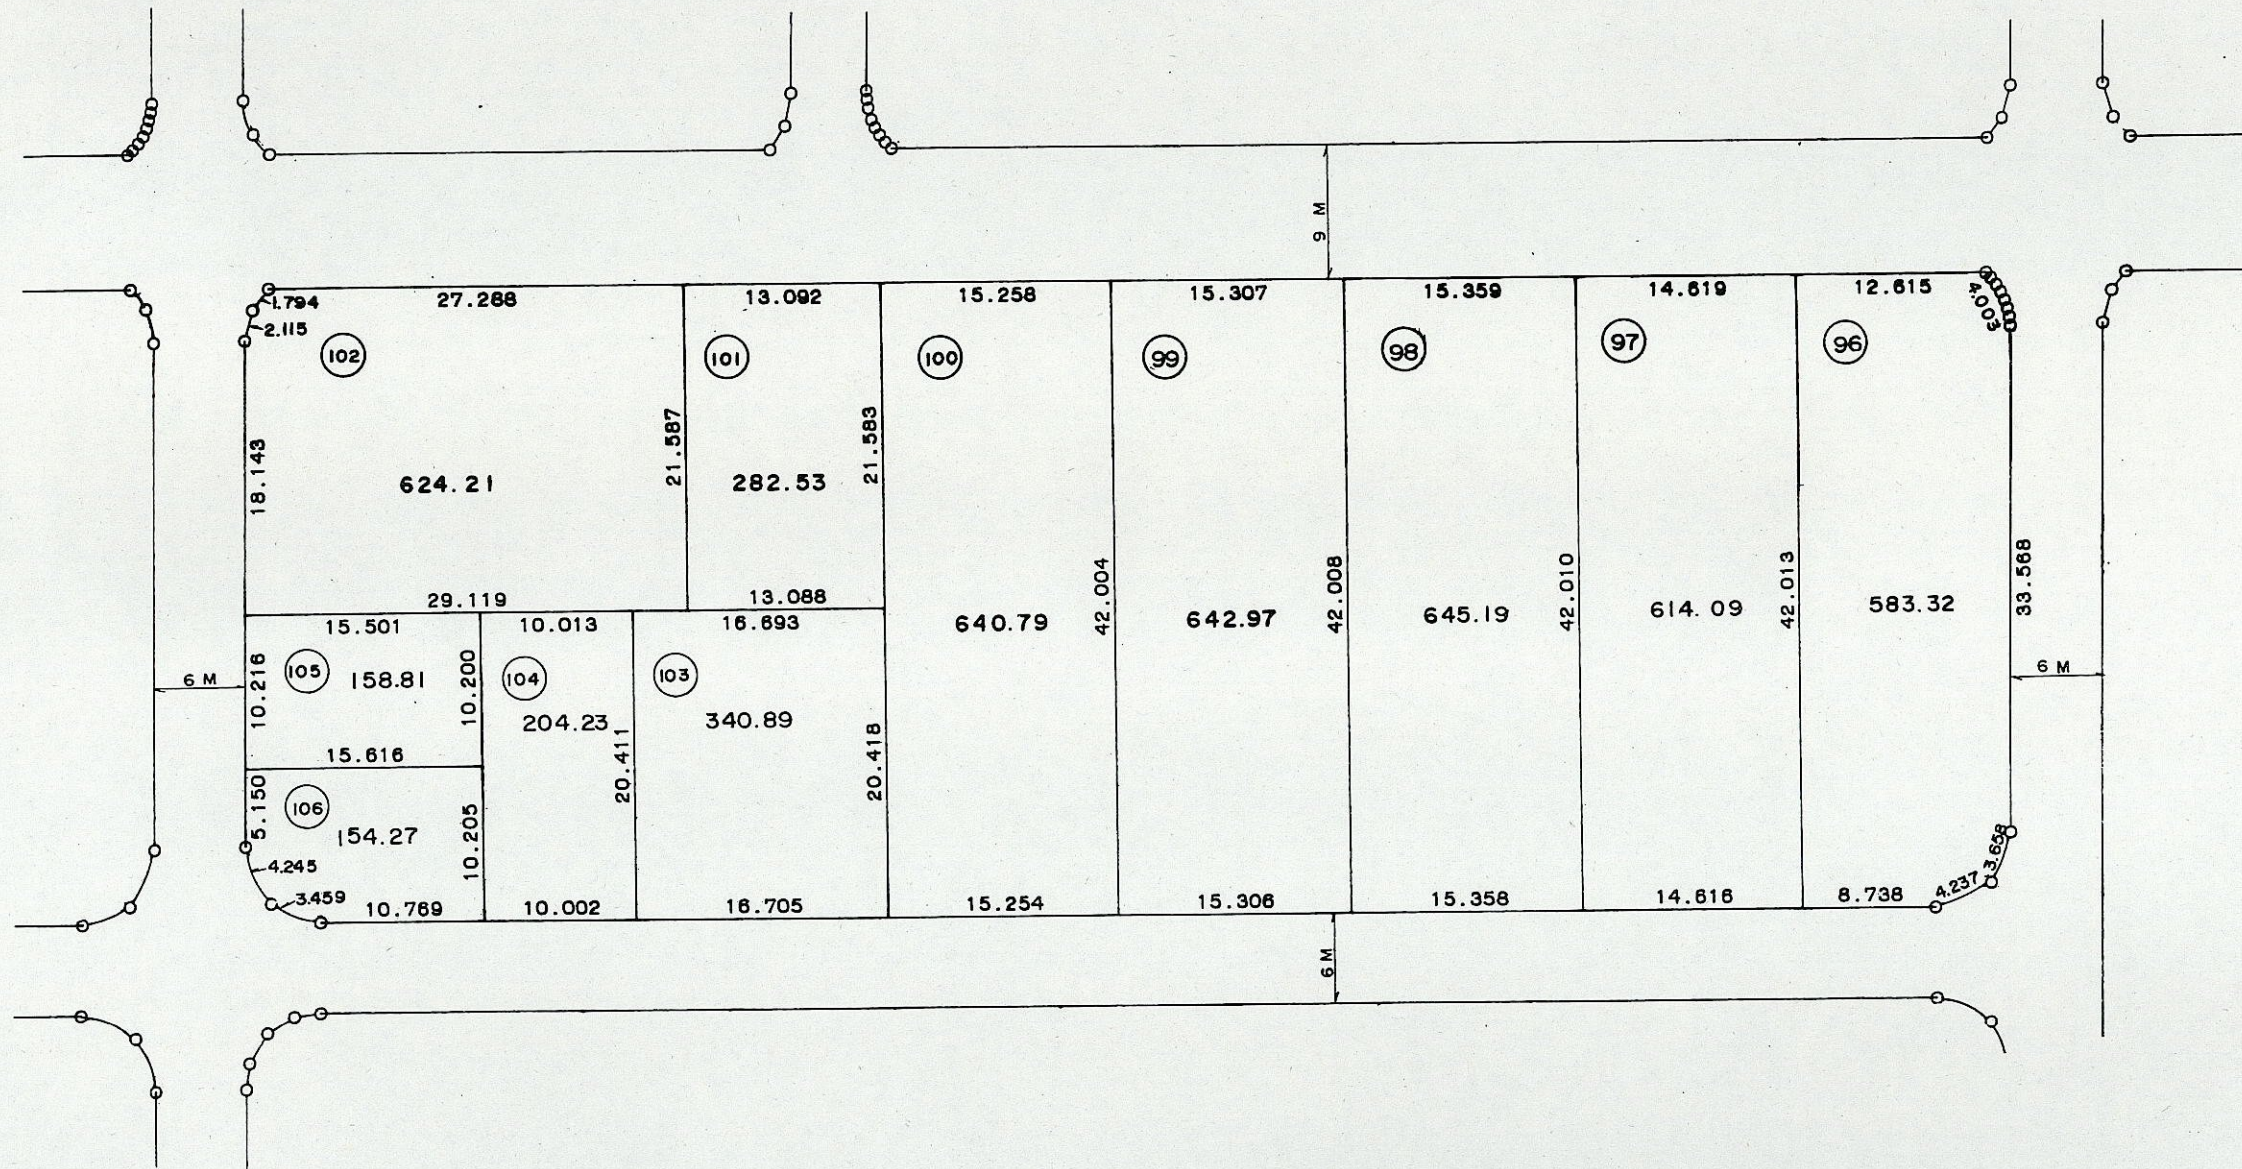


新松戸南三丁目 12 街区

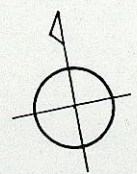

凡 例		
⑩〇〇	地	番
□	換	地
100.00	地	積

縮尺 1 : 500