
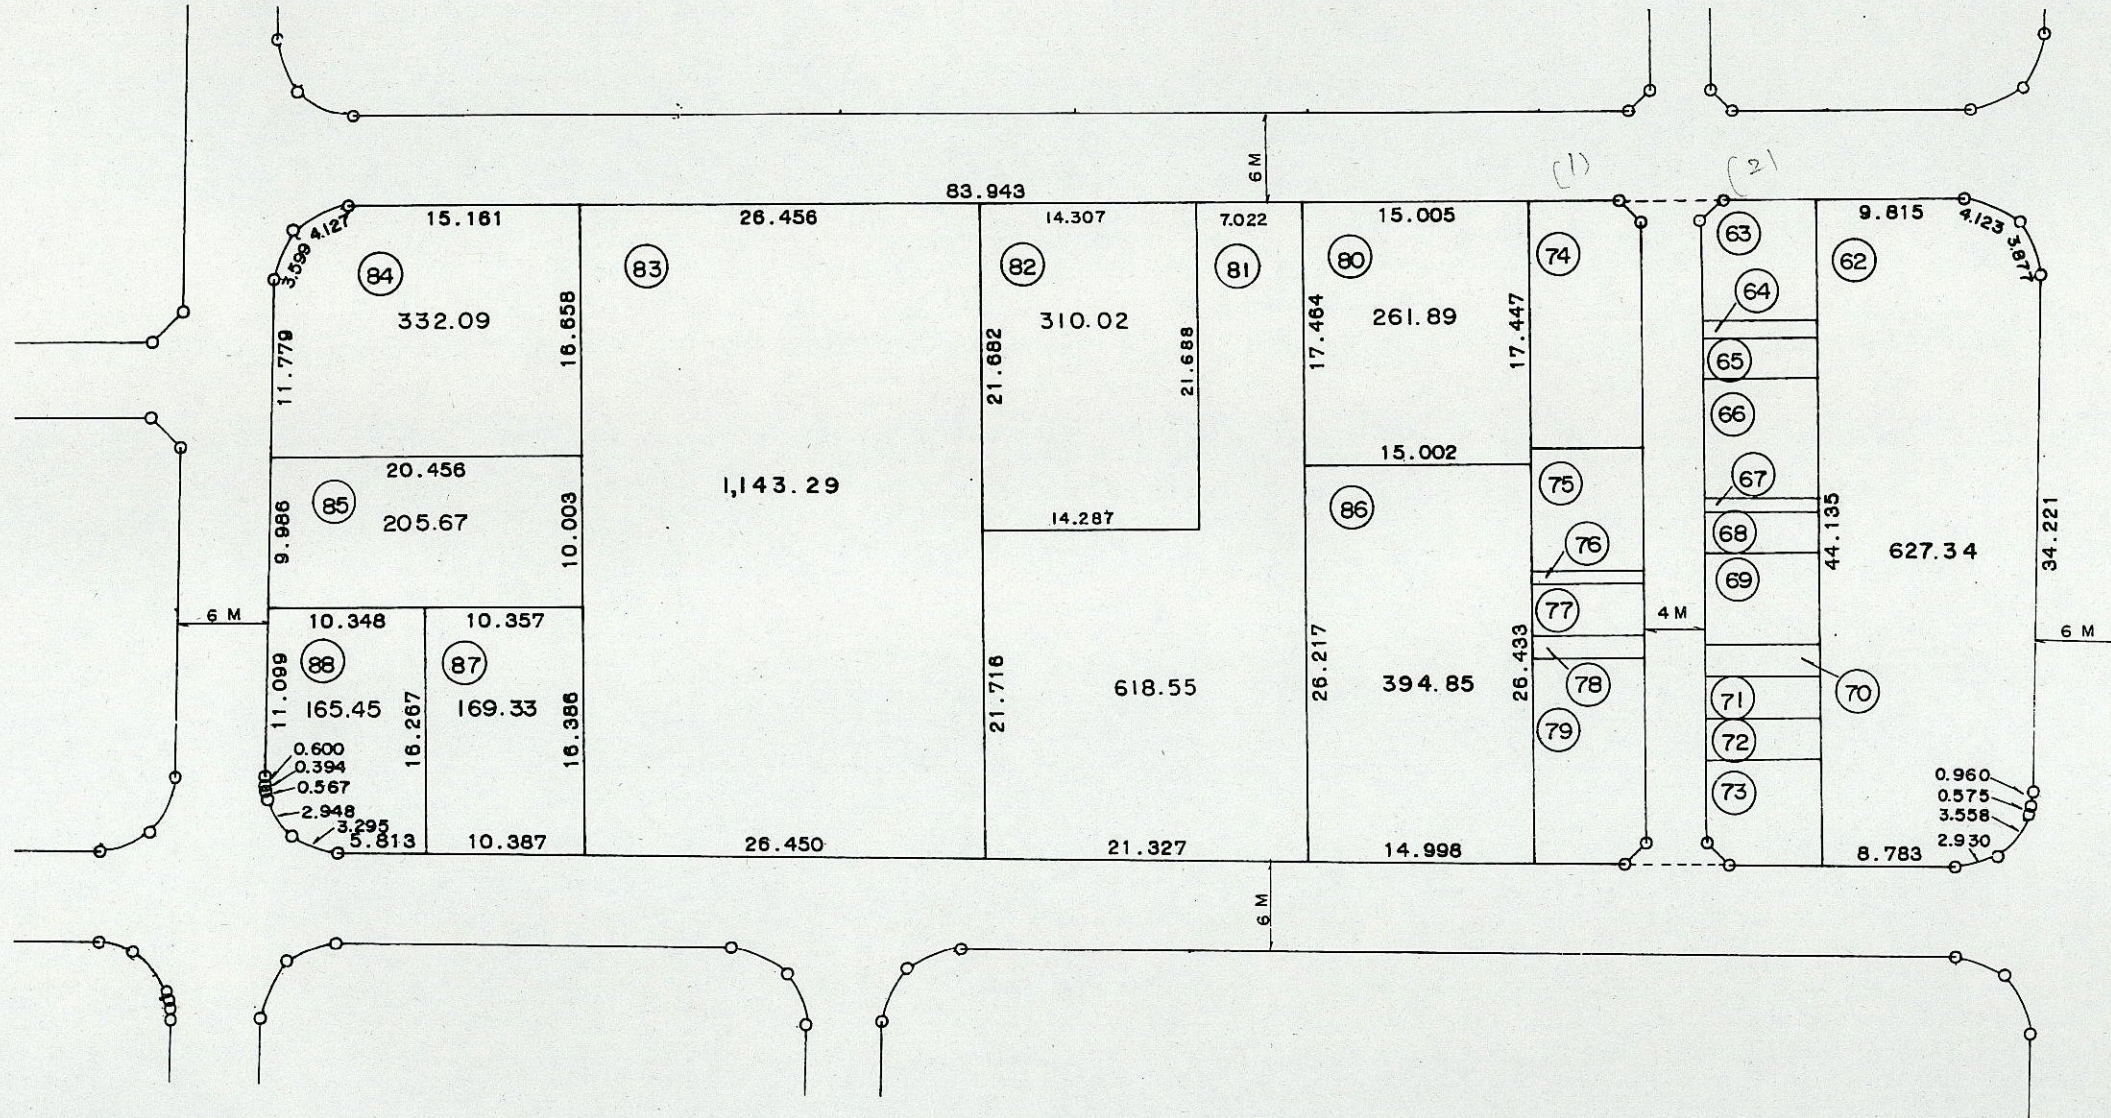



新松戸南三丁目 15 街区

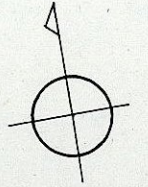

凡 例		
⑩〇〇	地	番
□	換	地
100.00	地	積


縮尺 1 : 500

新松戸南三丁目 15 街区 (1) (2)

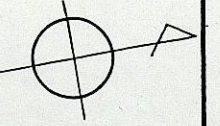

(1)

(2)

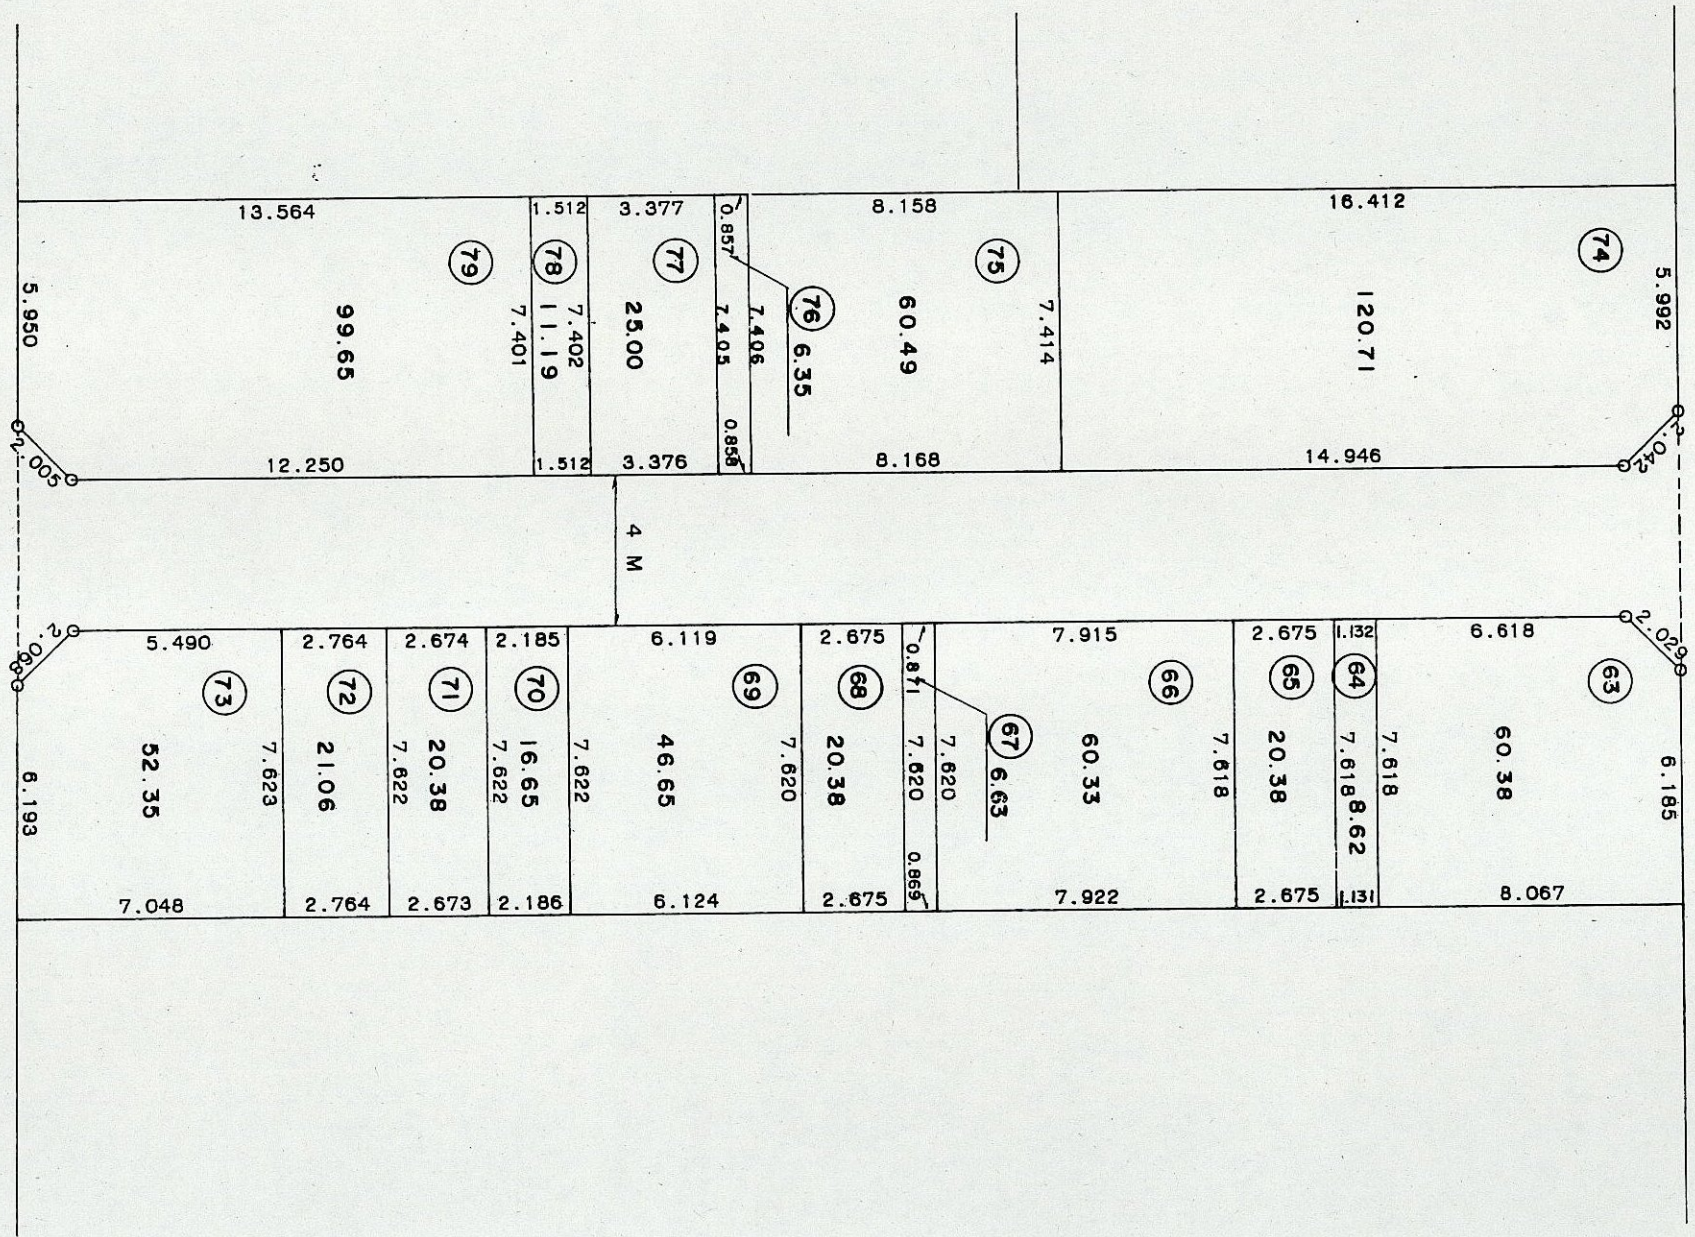

凡 例		
⑩	地	番
□	換	地
100.00	地	積

縮尺 1 : 200