
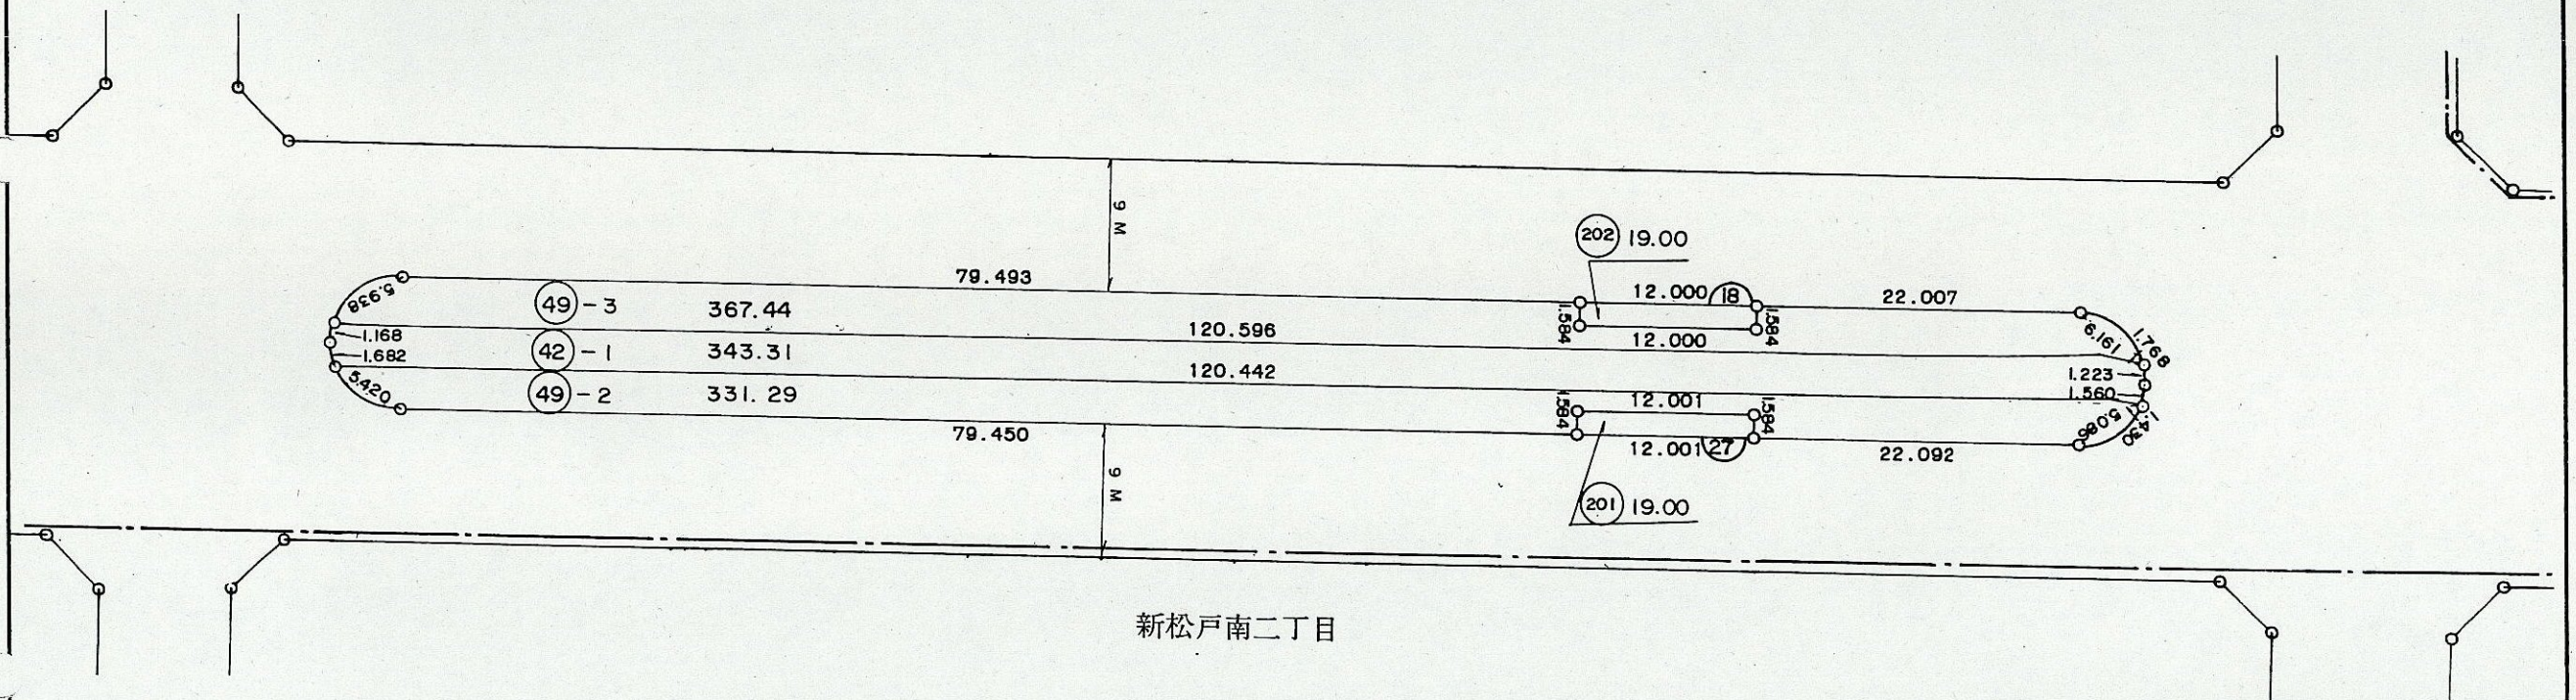


新松戸南三丁目 緑地 2 街区
18
27
水路

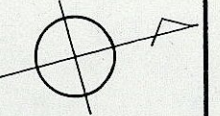

新松戸南二丁目

凡 例		
(100)	地	番
□	換	地
100.00	地	積

縮尺 1 : 500