



新松戸南二丁目 20 街区

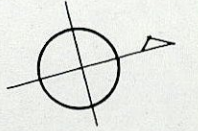

新松戸南三丁目

新松戸六丁目

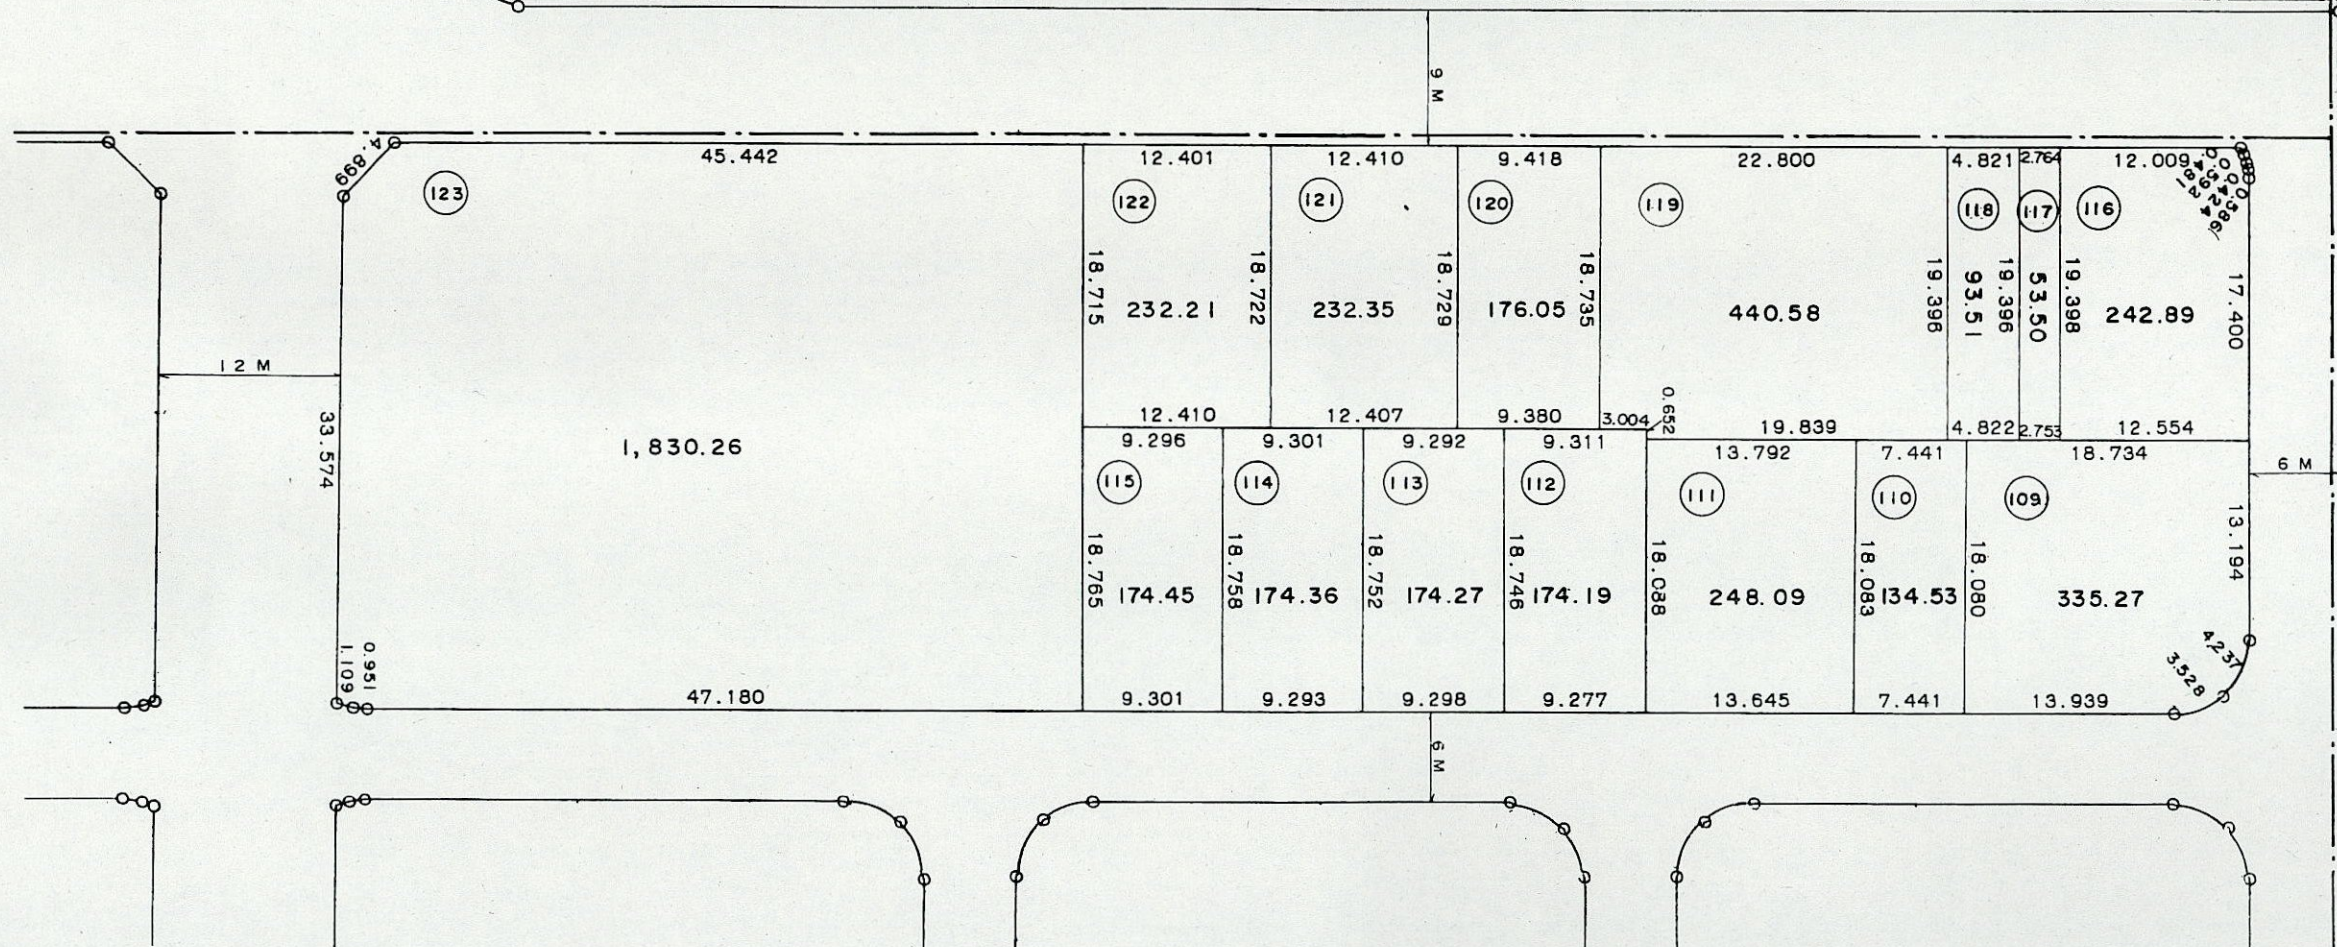

凡 例		
(100)	地	番
□	換	地
100.00	地	積

縮尺 1 : 500