



新松戸南二丁目 22 街区

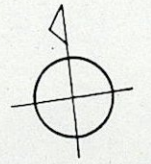

新松戸六丁目

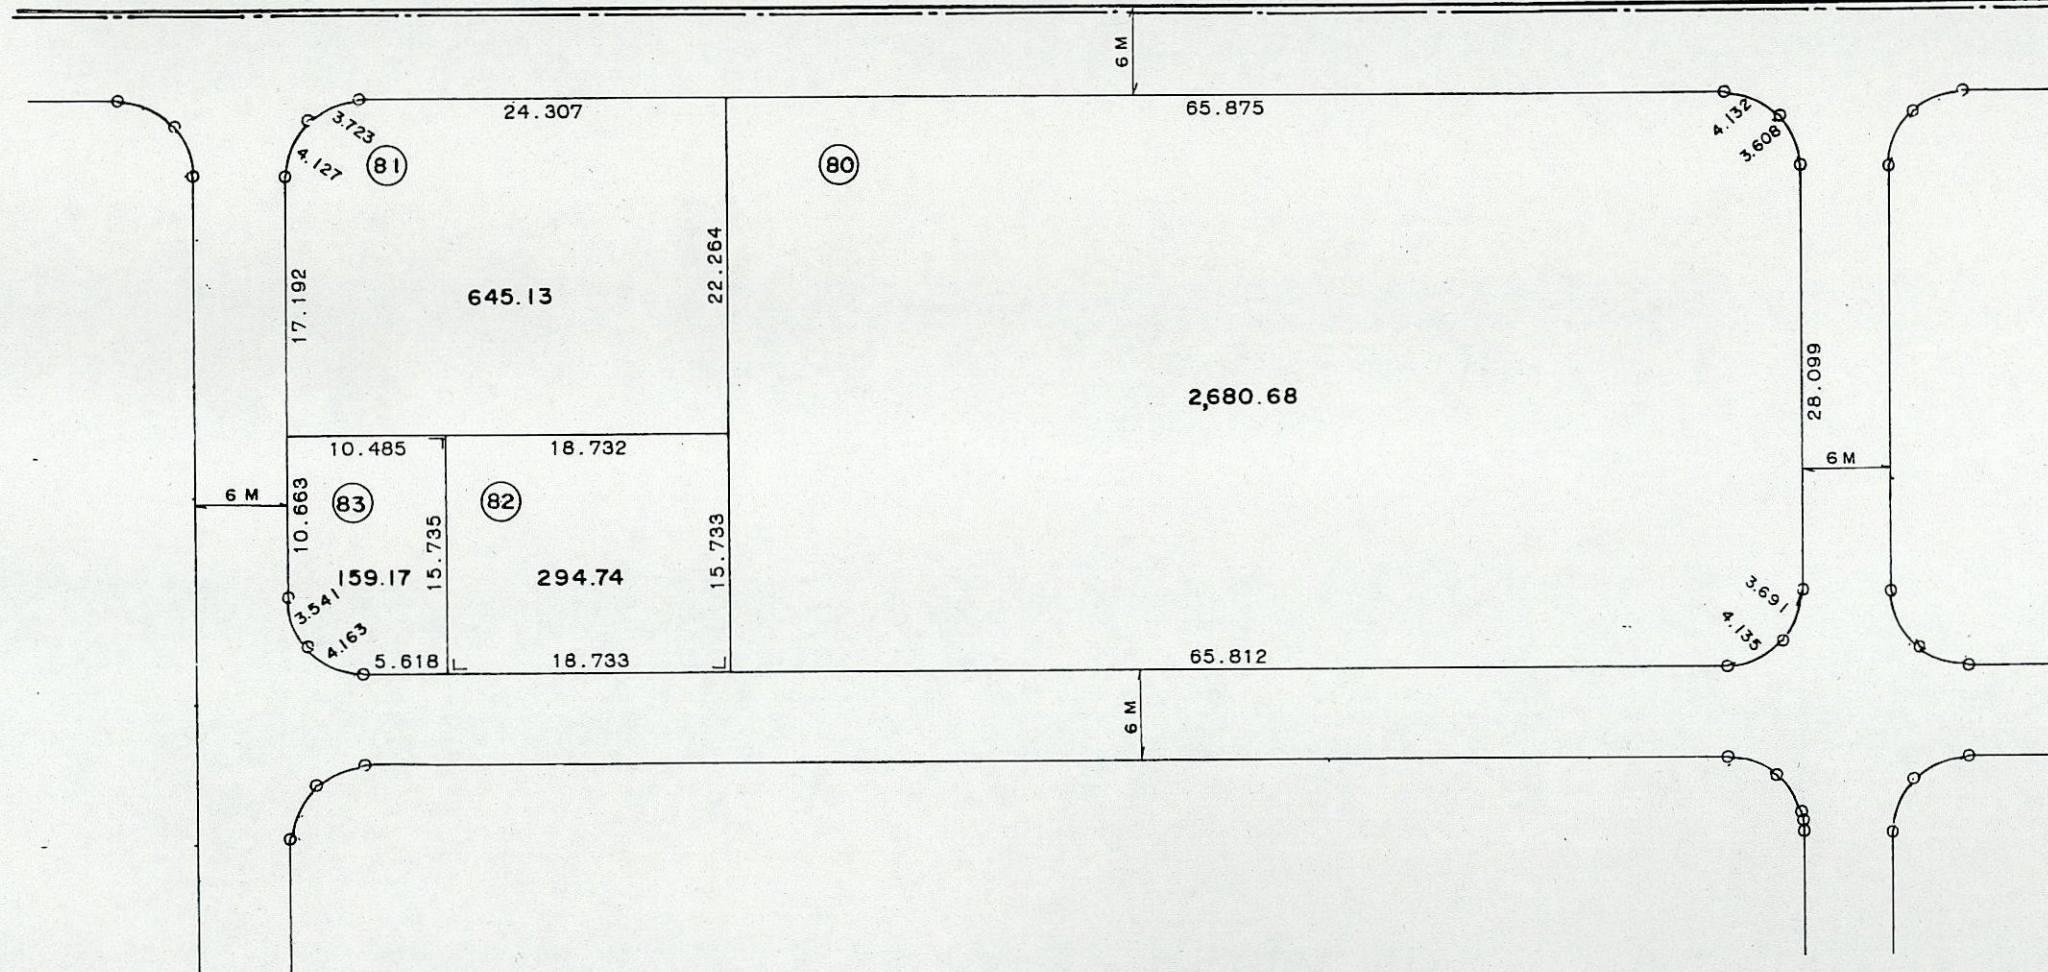

凡 例		
⑩〇〇	地	番
□	換	地
100.00	地	積

縮尺 1 : 500