
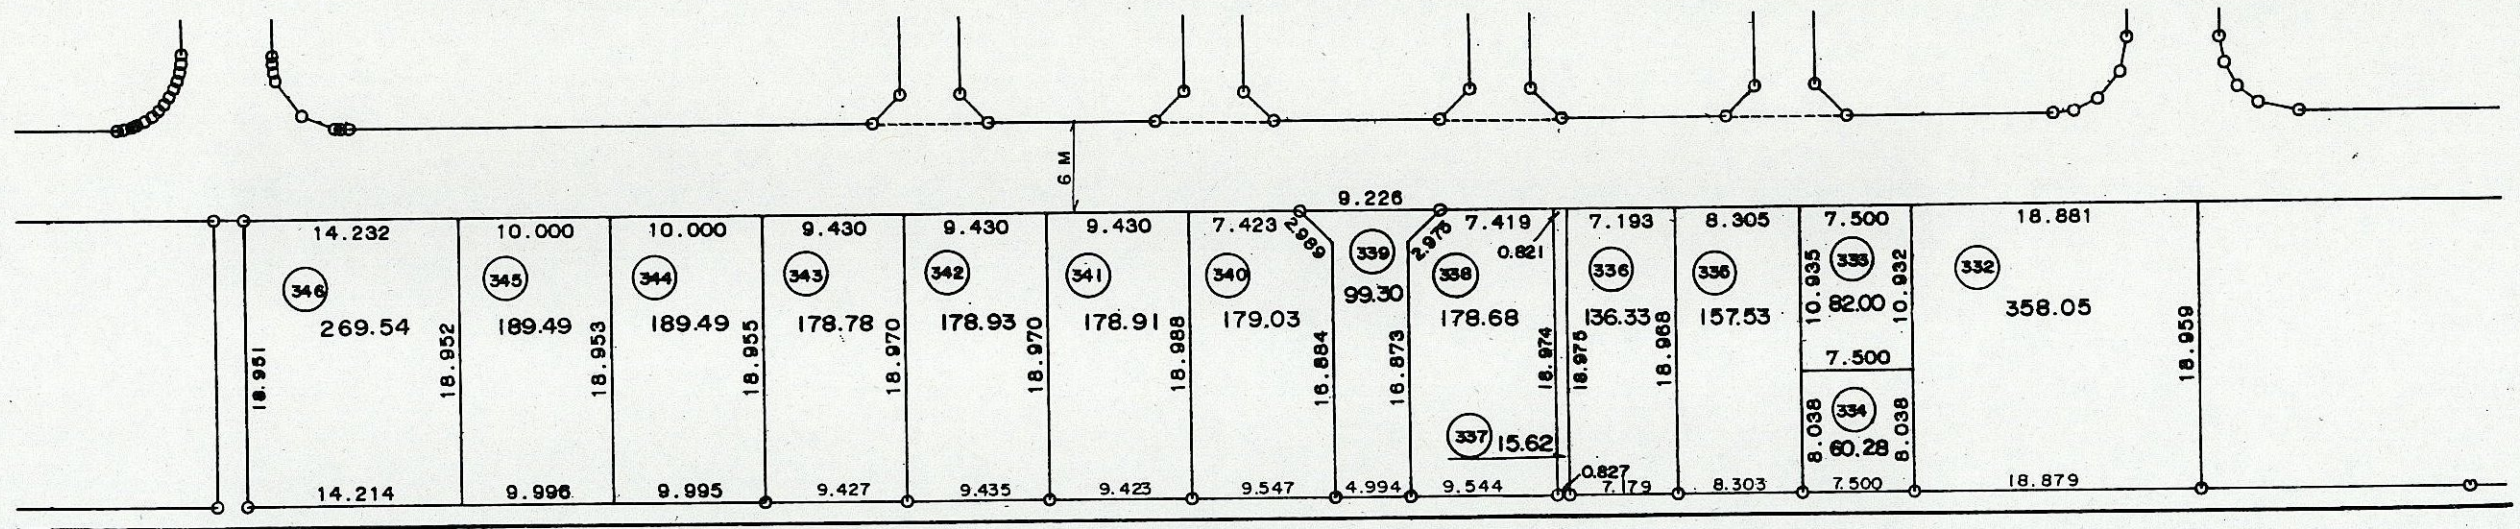




新松戸南二丁目 33 街区 (1)

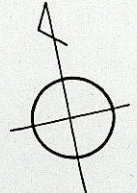

凡 例		
①00	地	番
□	換	地
100.00	地	積

縮尺 1 : 500

新松戸南二丁目 33 街区 (2)

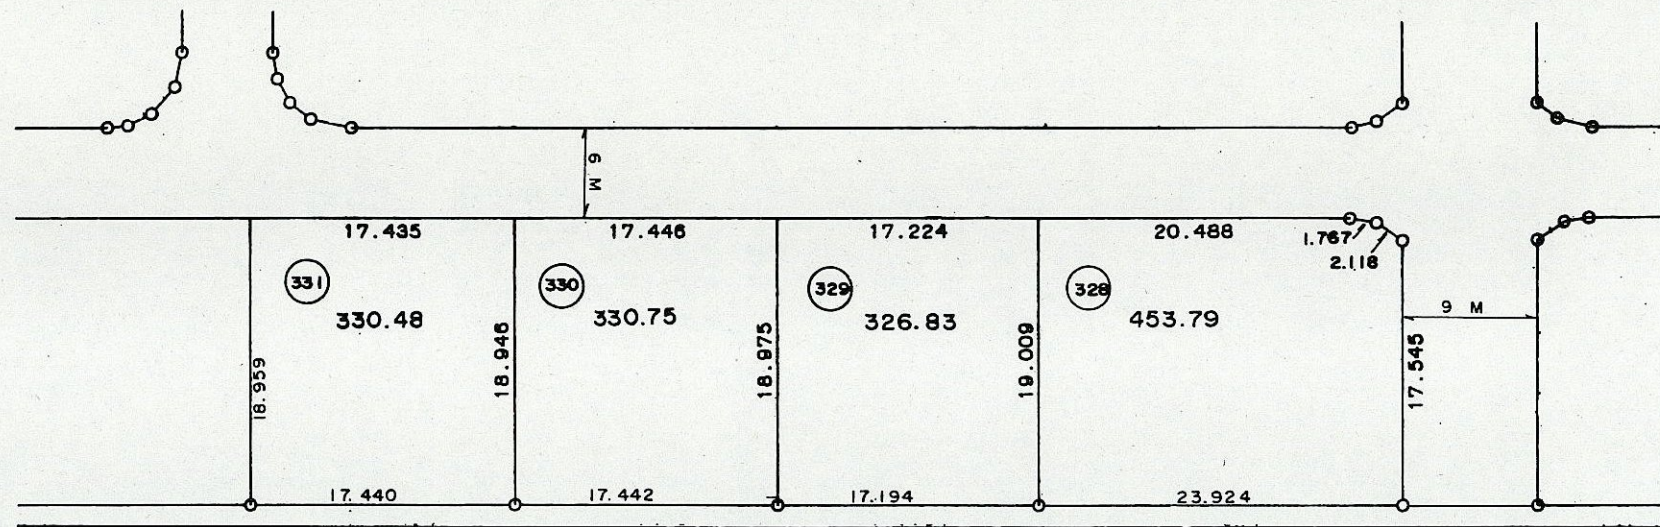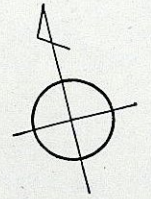

凡 例

(100)	地	番
□	換	地
100.00	地	積

縮尺 1 : 500