
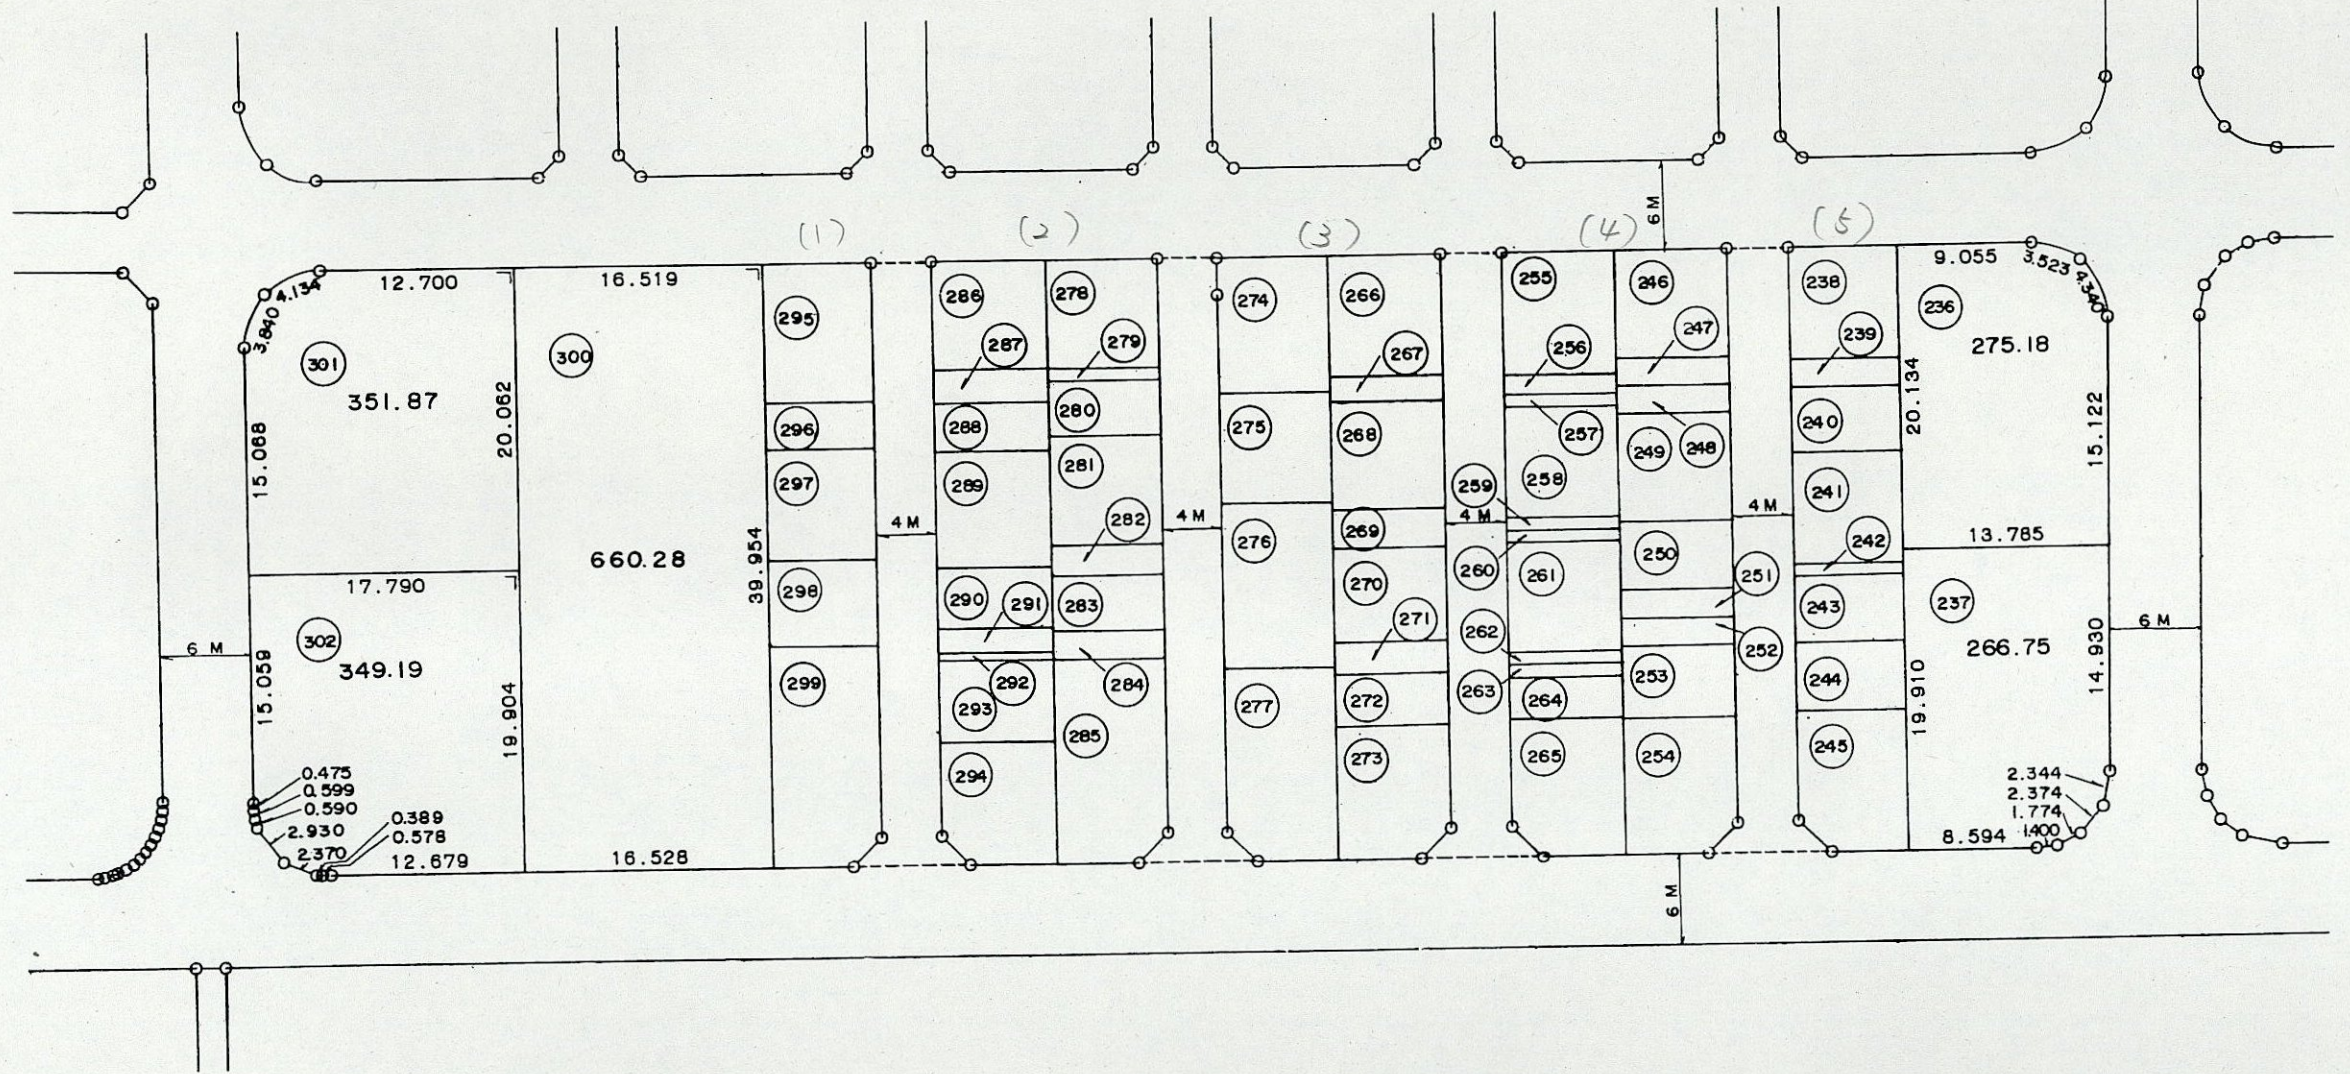


新松戸南二丁目 34 街区

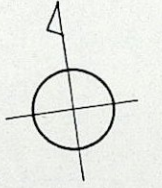


凡 例


⑩〇〇	地	番
□	換	地
100.00	地	積

縮尺 1 : 500

新松戸南二丁目 34 街区(1)

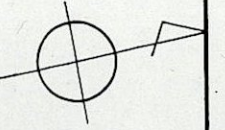


(1)

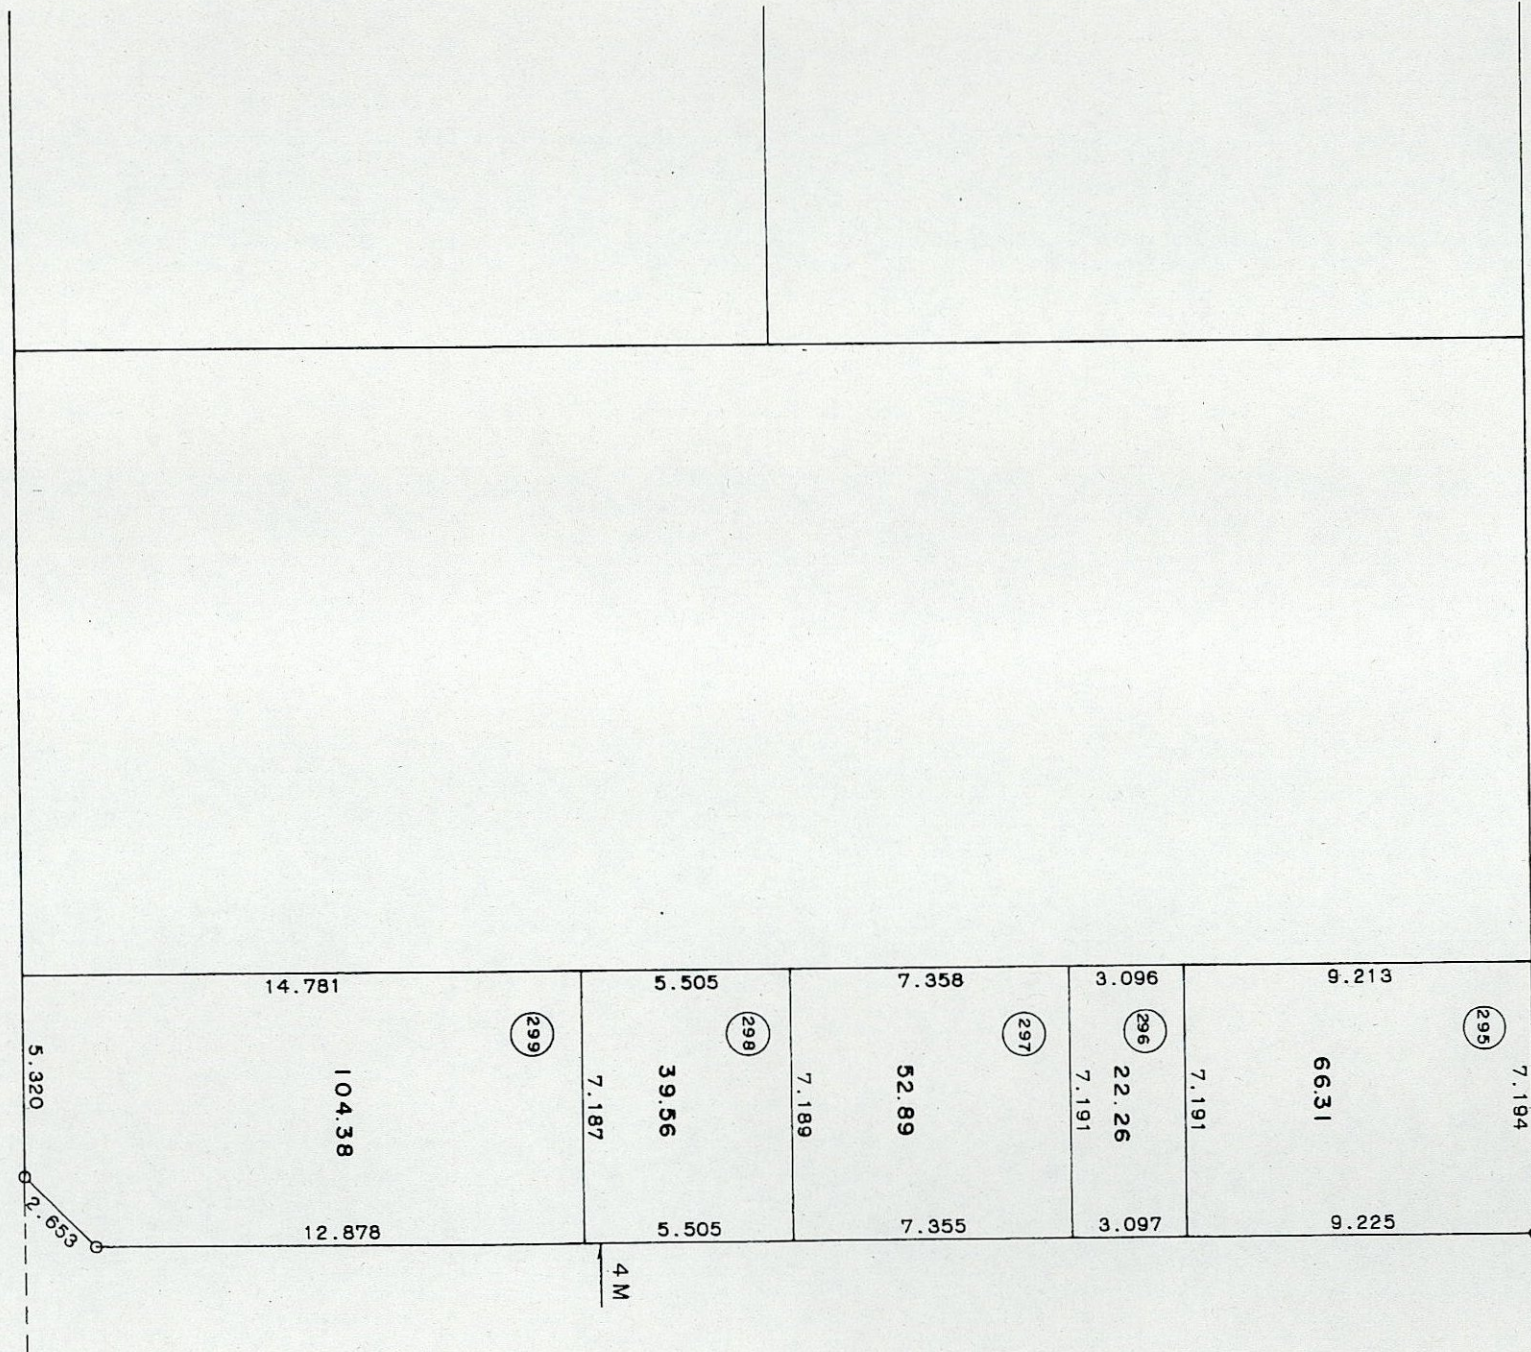

縮尺 1:200


凡 例		
100	地	番
	換	地
100.00	地	積

新松戸南二丁目 34 街区(2) (3)

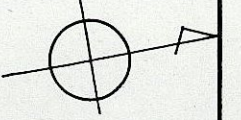

(2)

(3)


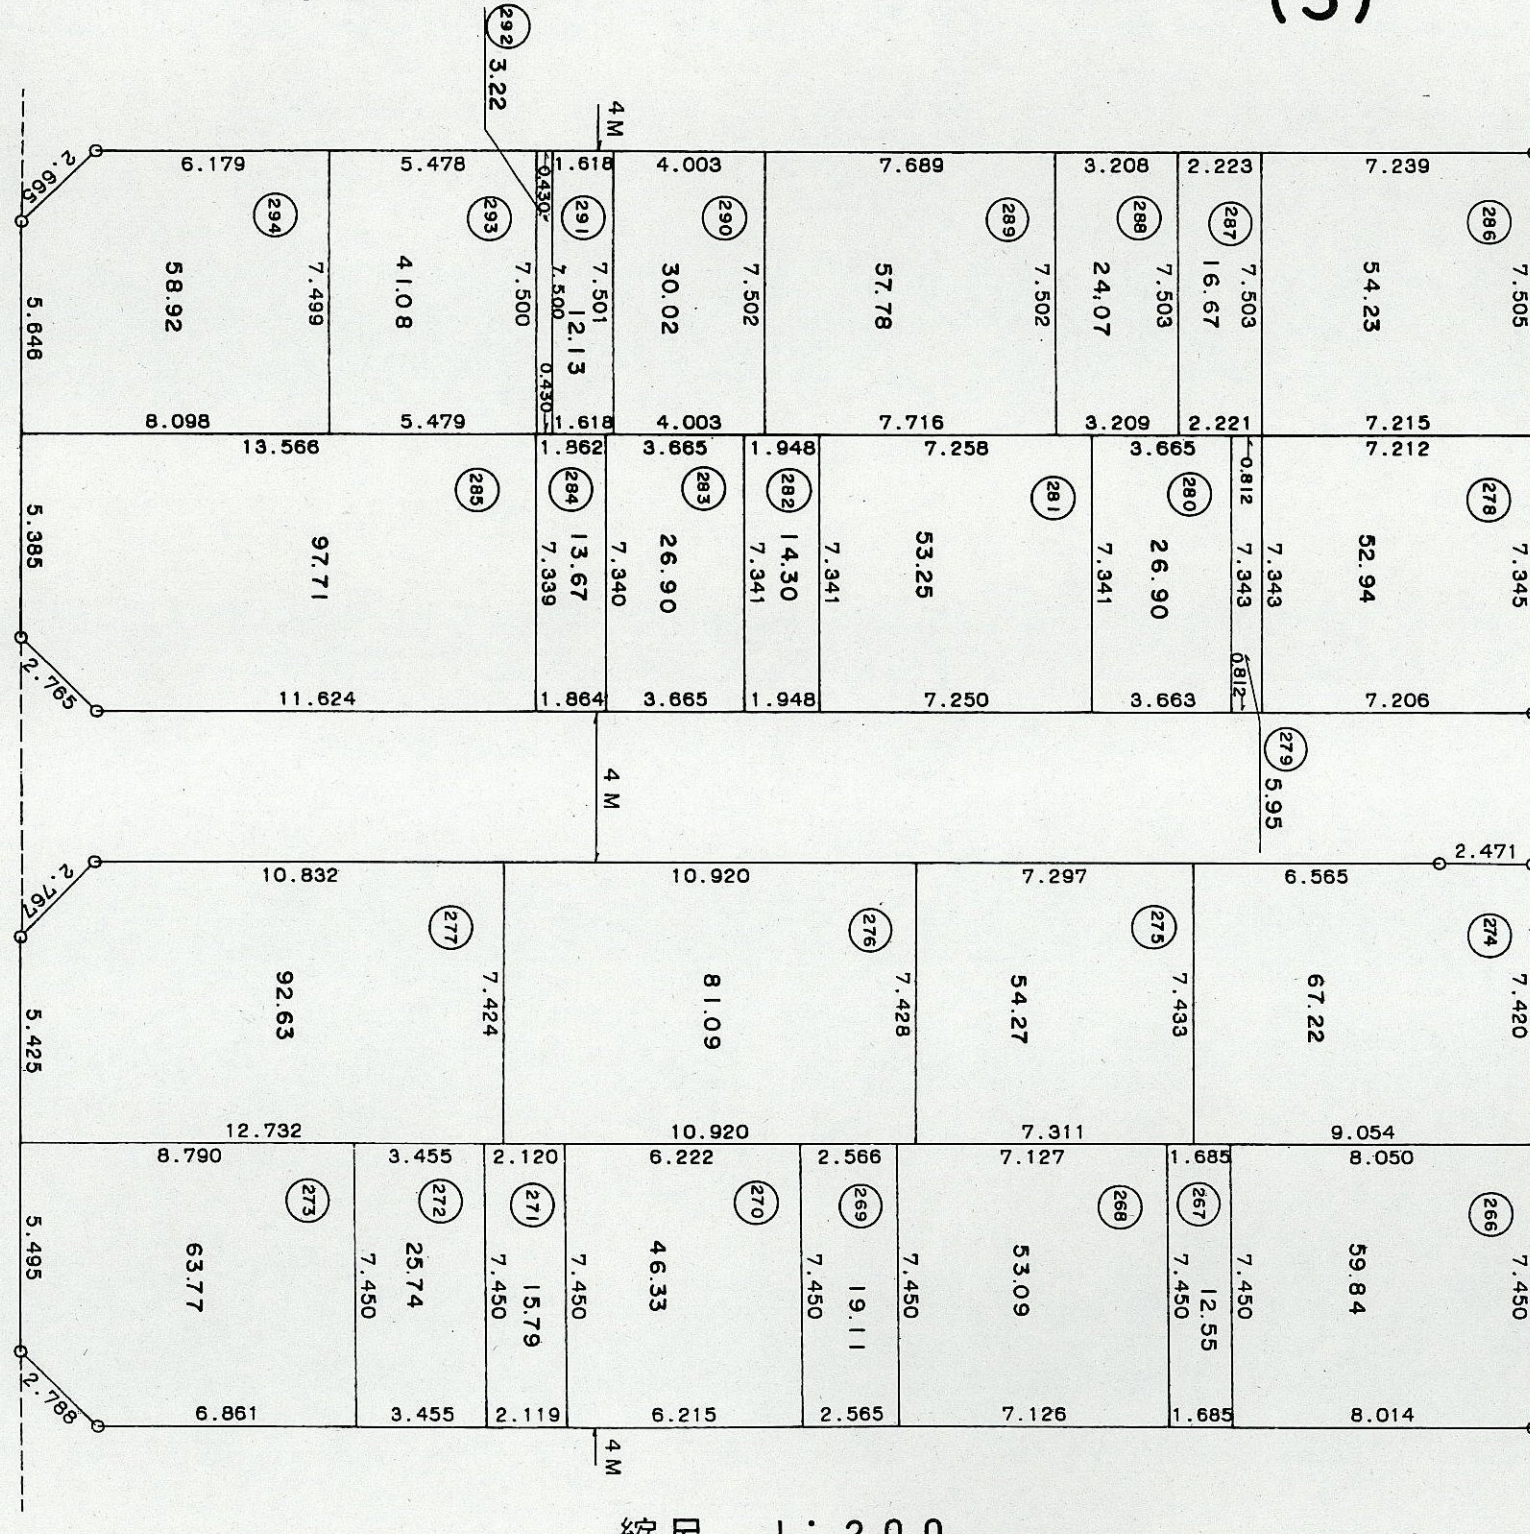


縮尺 1:200

凡 例

(100)	地	番
□	換	地
100.00	地	積

新松戸南二丁目 34 街区 (4) (5)

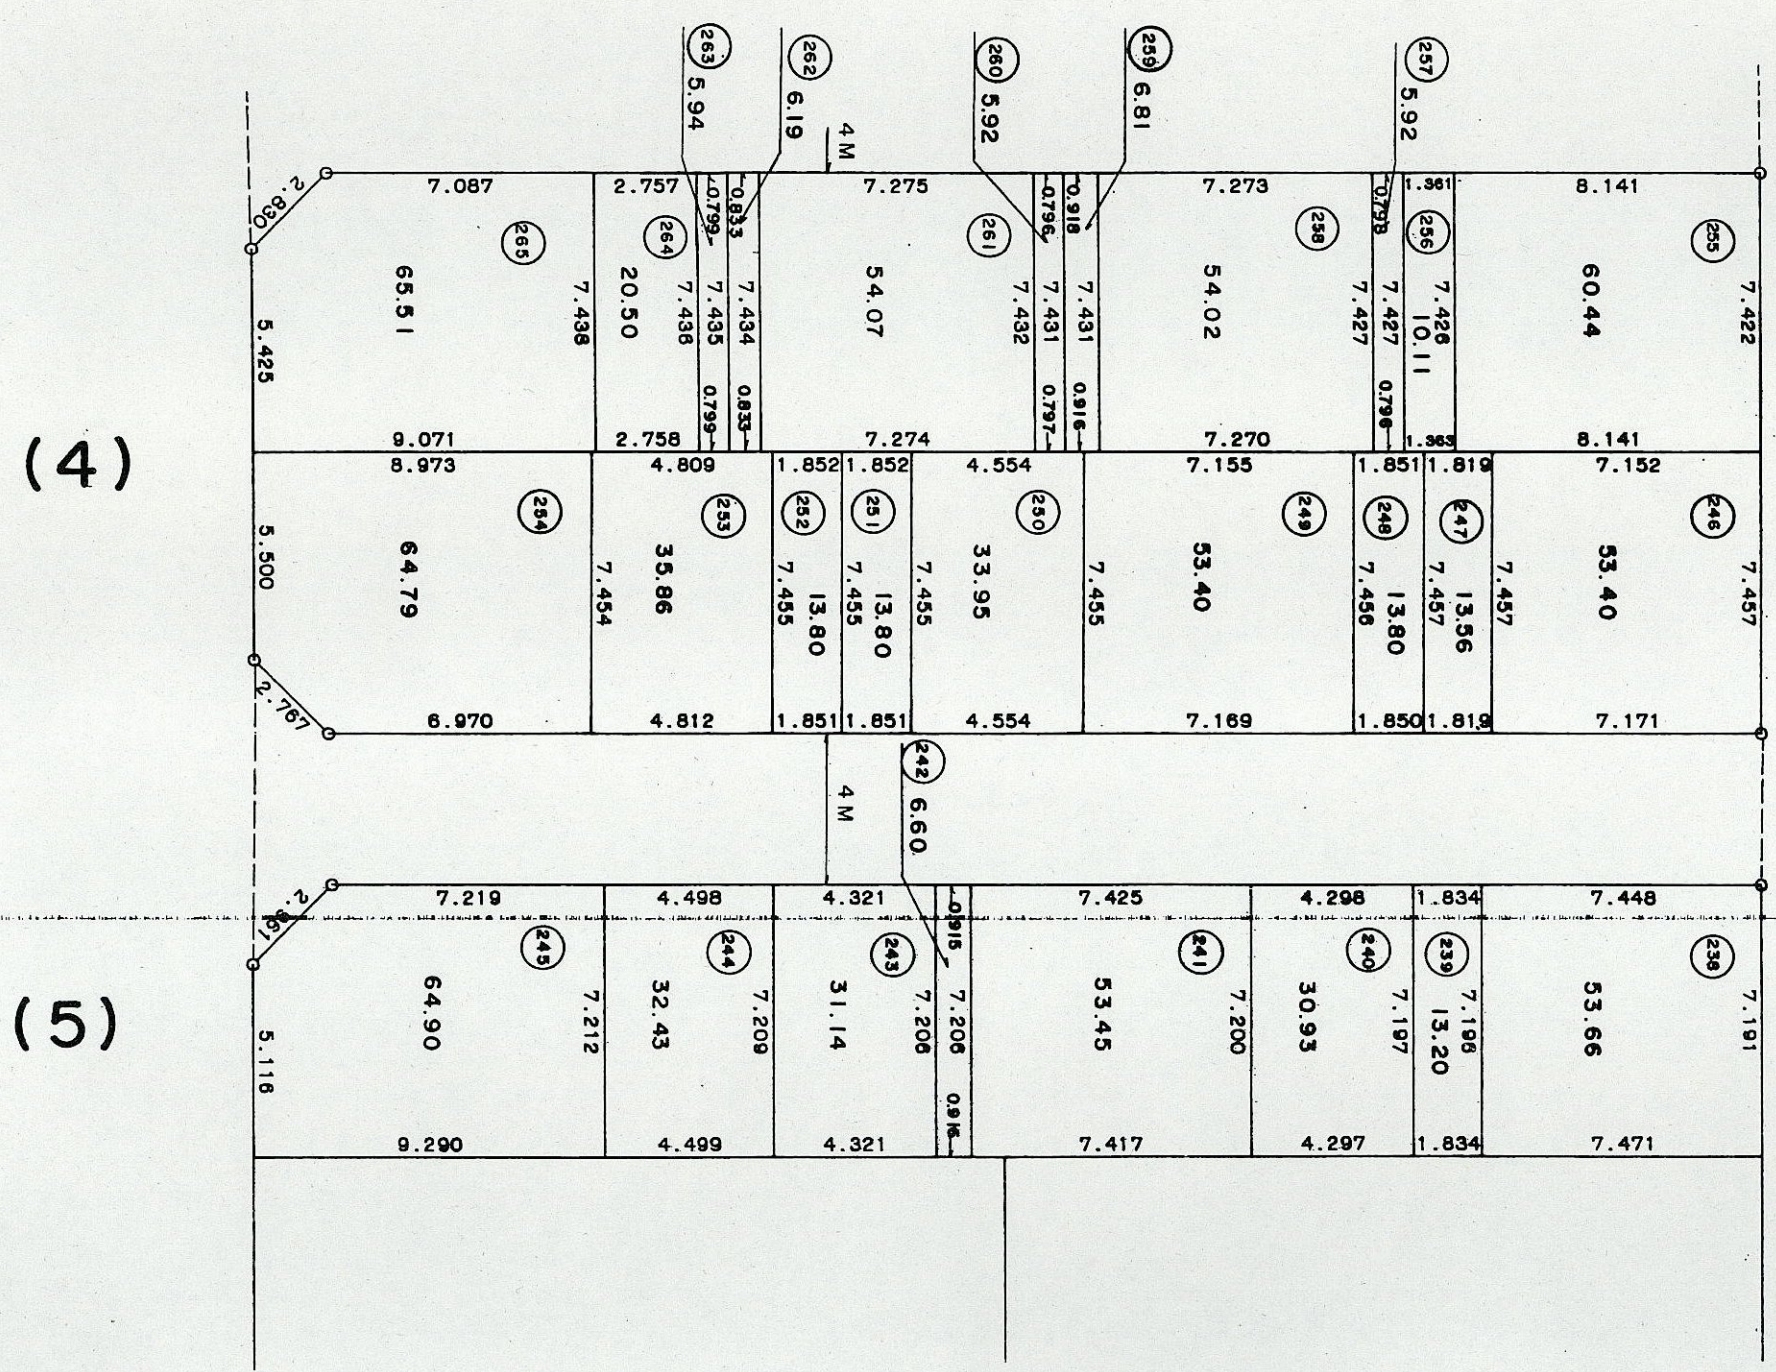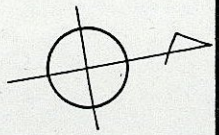

(4)

(5)

凡 例		
⑩〇〇	地 番	番 地
□	換 地	積
100.00	地	積

縮尺 1 : 200