
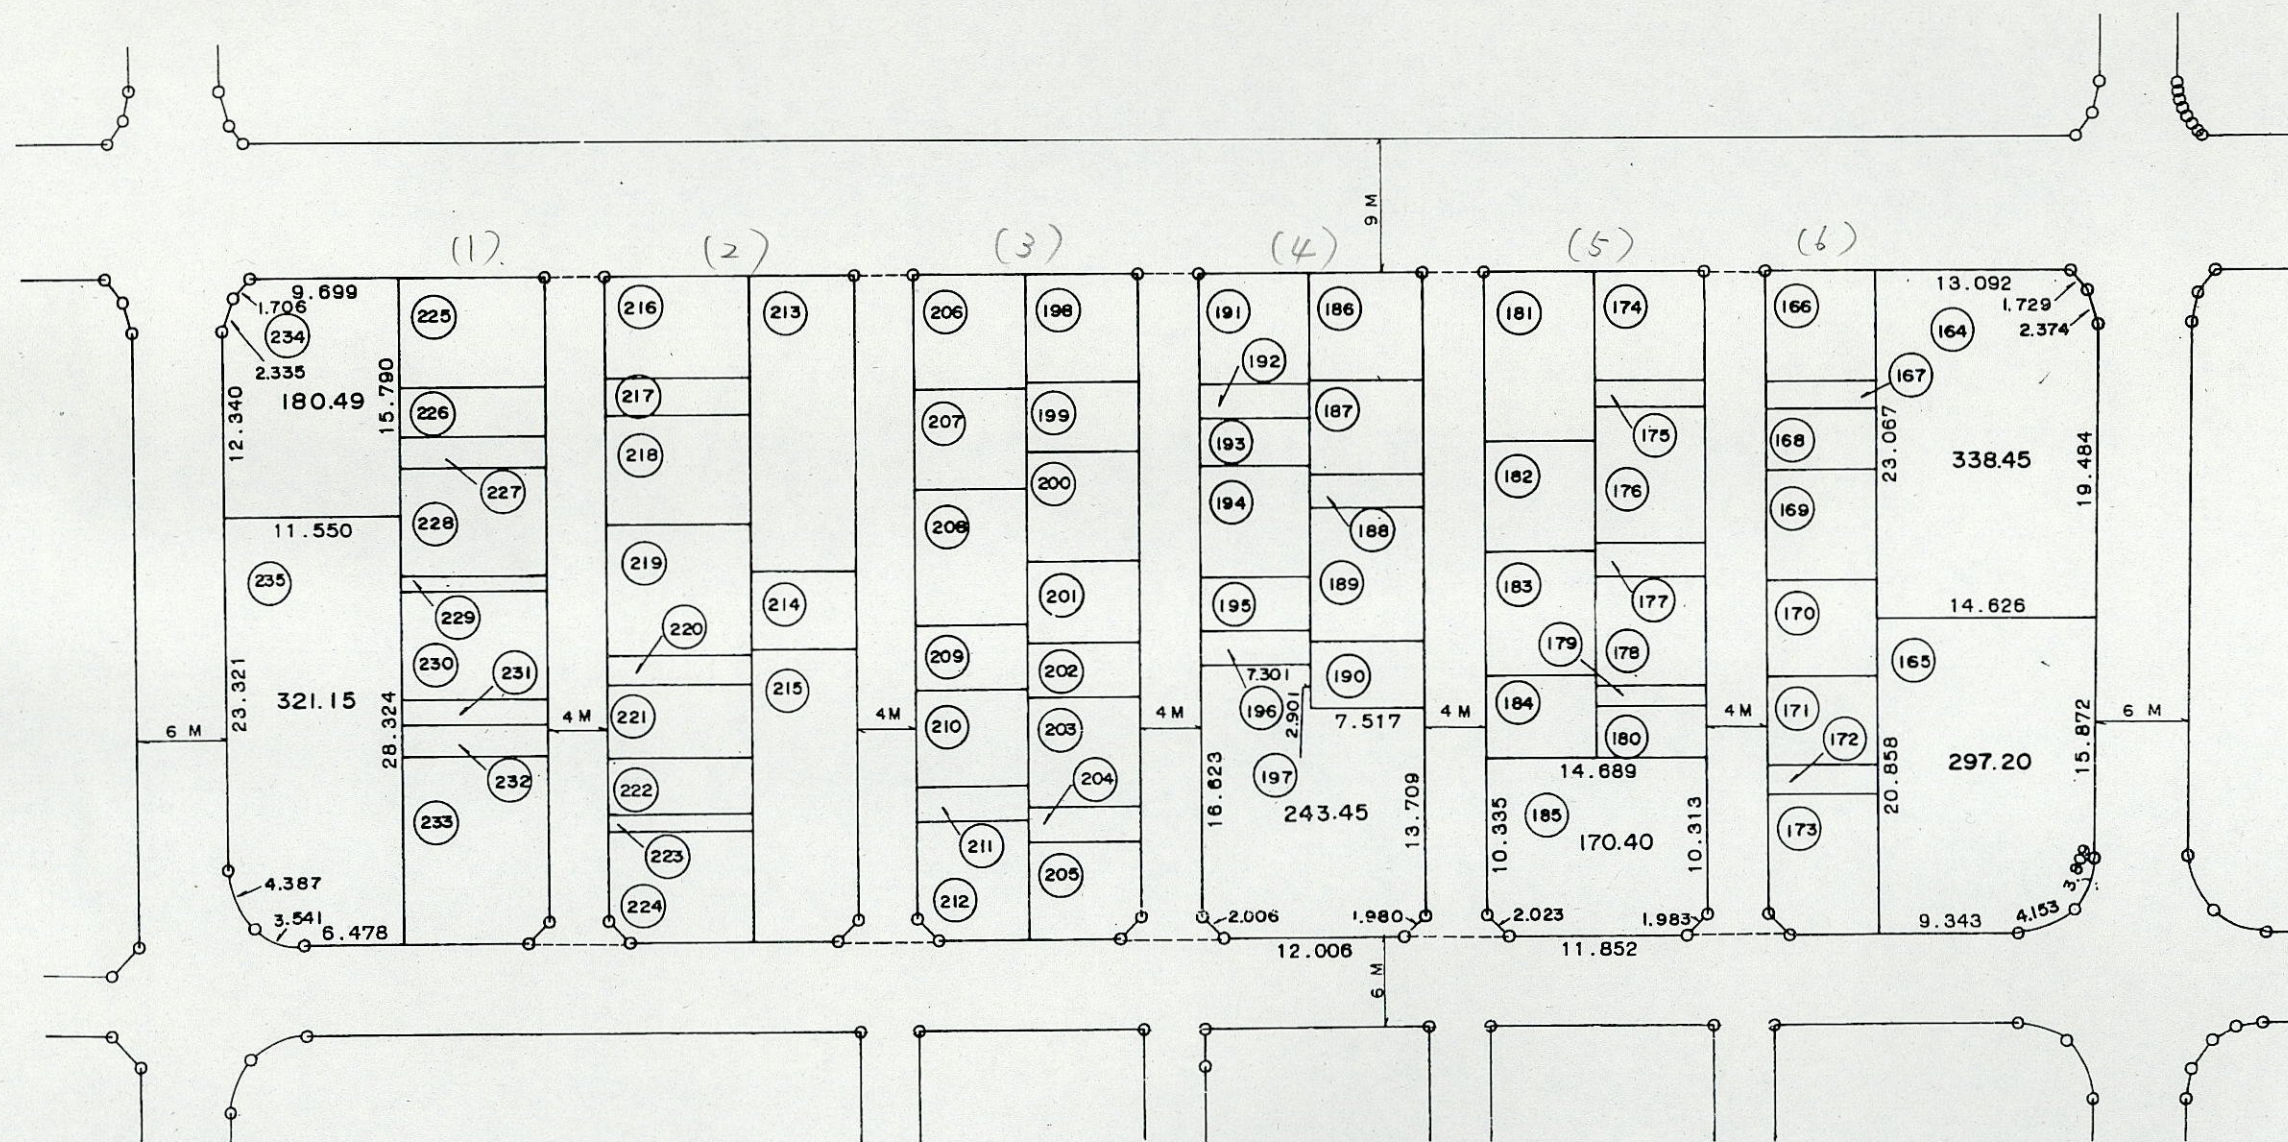


新松戸南二丁目 36 街区


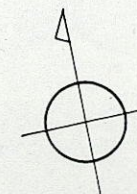


凡 例

(100)	地 番
□	換 地
100.00	地 積

縮尺 1 : 500

新松戸南二丁目 36 街区 (1) (2)

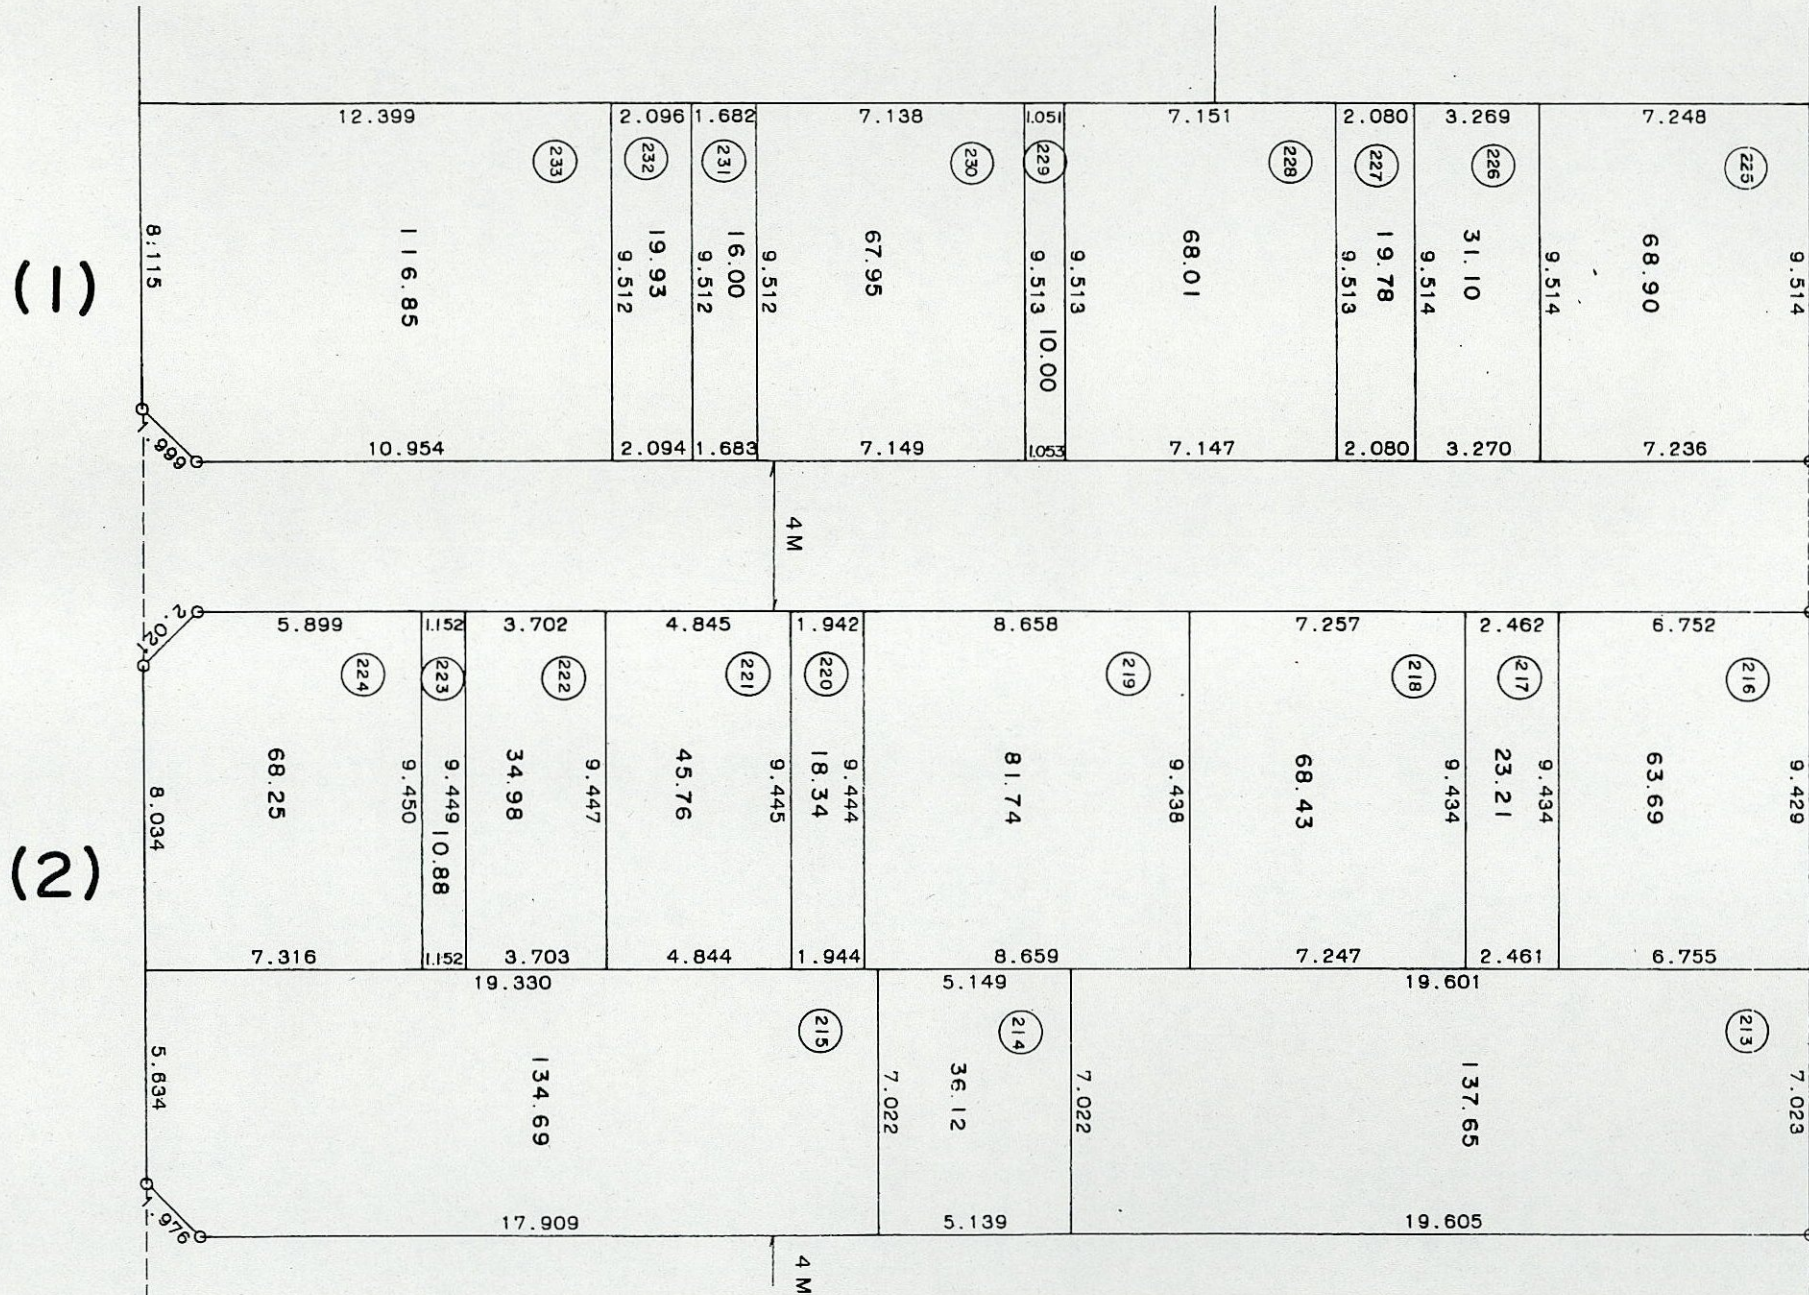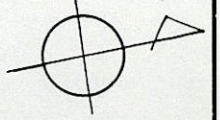


(1)

(2)

縮尺 1 : 200


凡 例		
⑩〇〇	地 番	
□	換 地	
100.00	地 積	

新松戸南二丁目 36 街区 (3) (4)

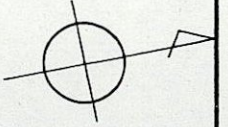

(3)

(4)


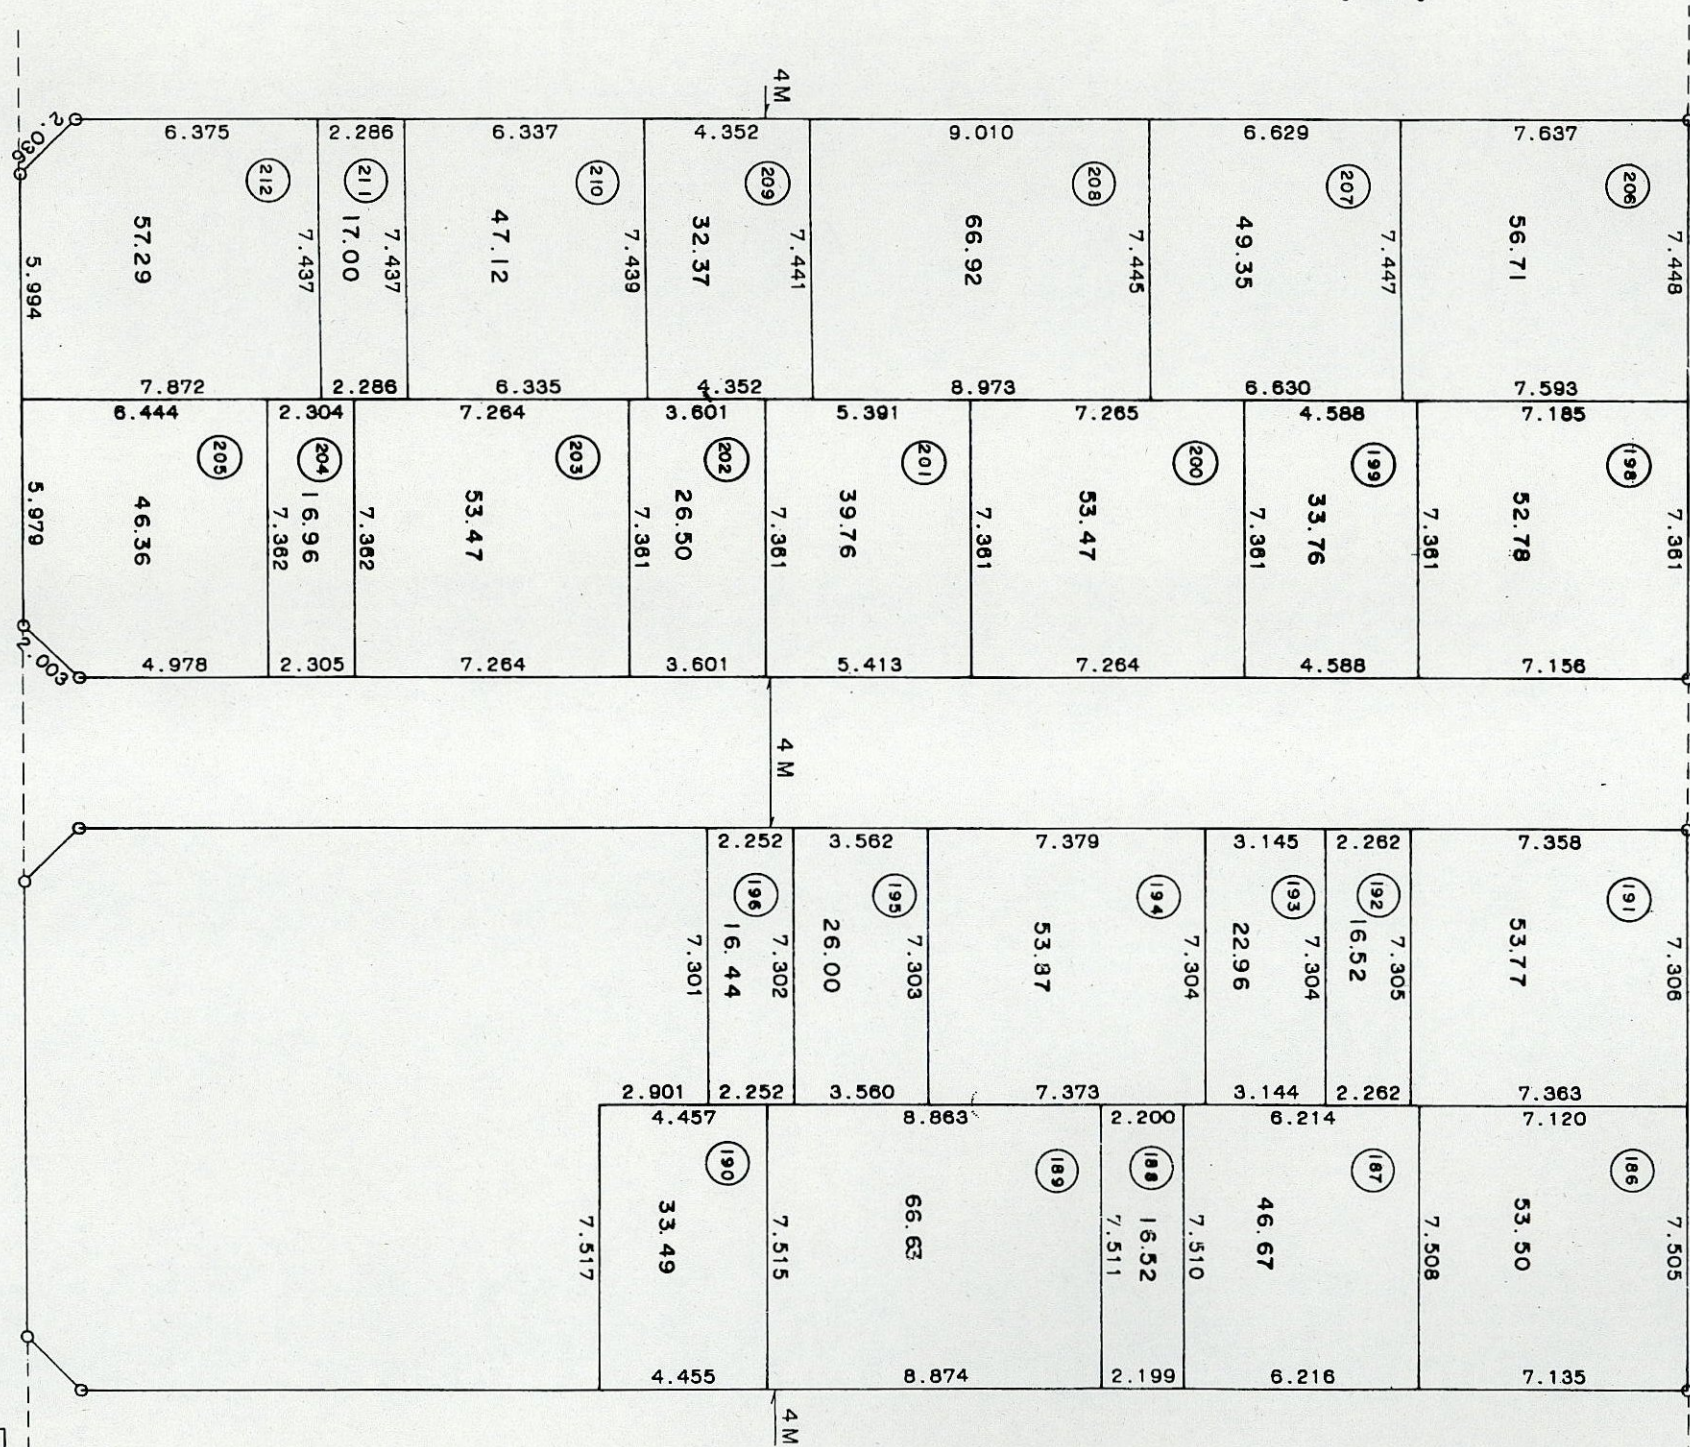


縮尺 1:200

凡 例

(100)	地番
□	換地
100.00	地積

新松戸南二丁目 36 街区 (5) (6)

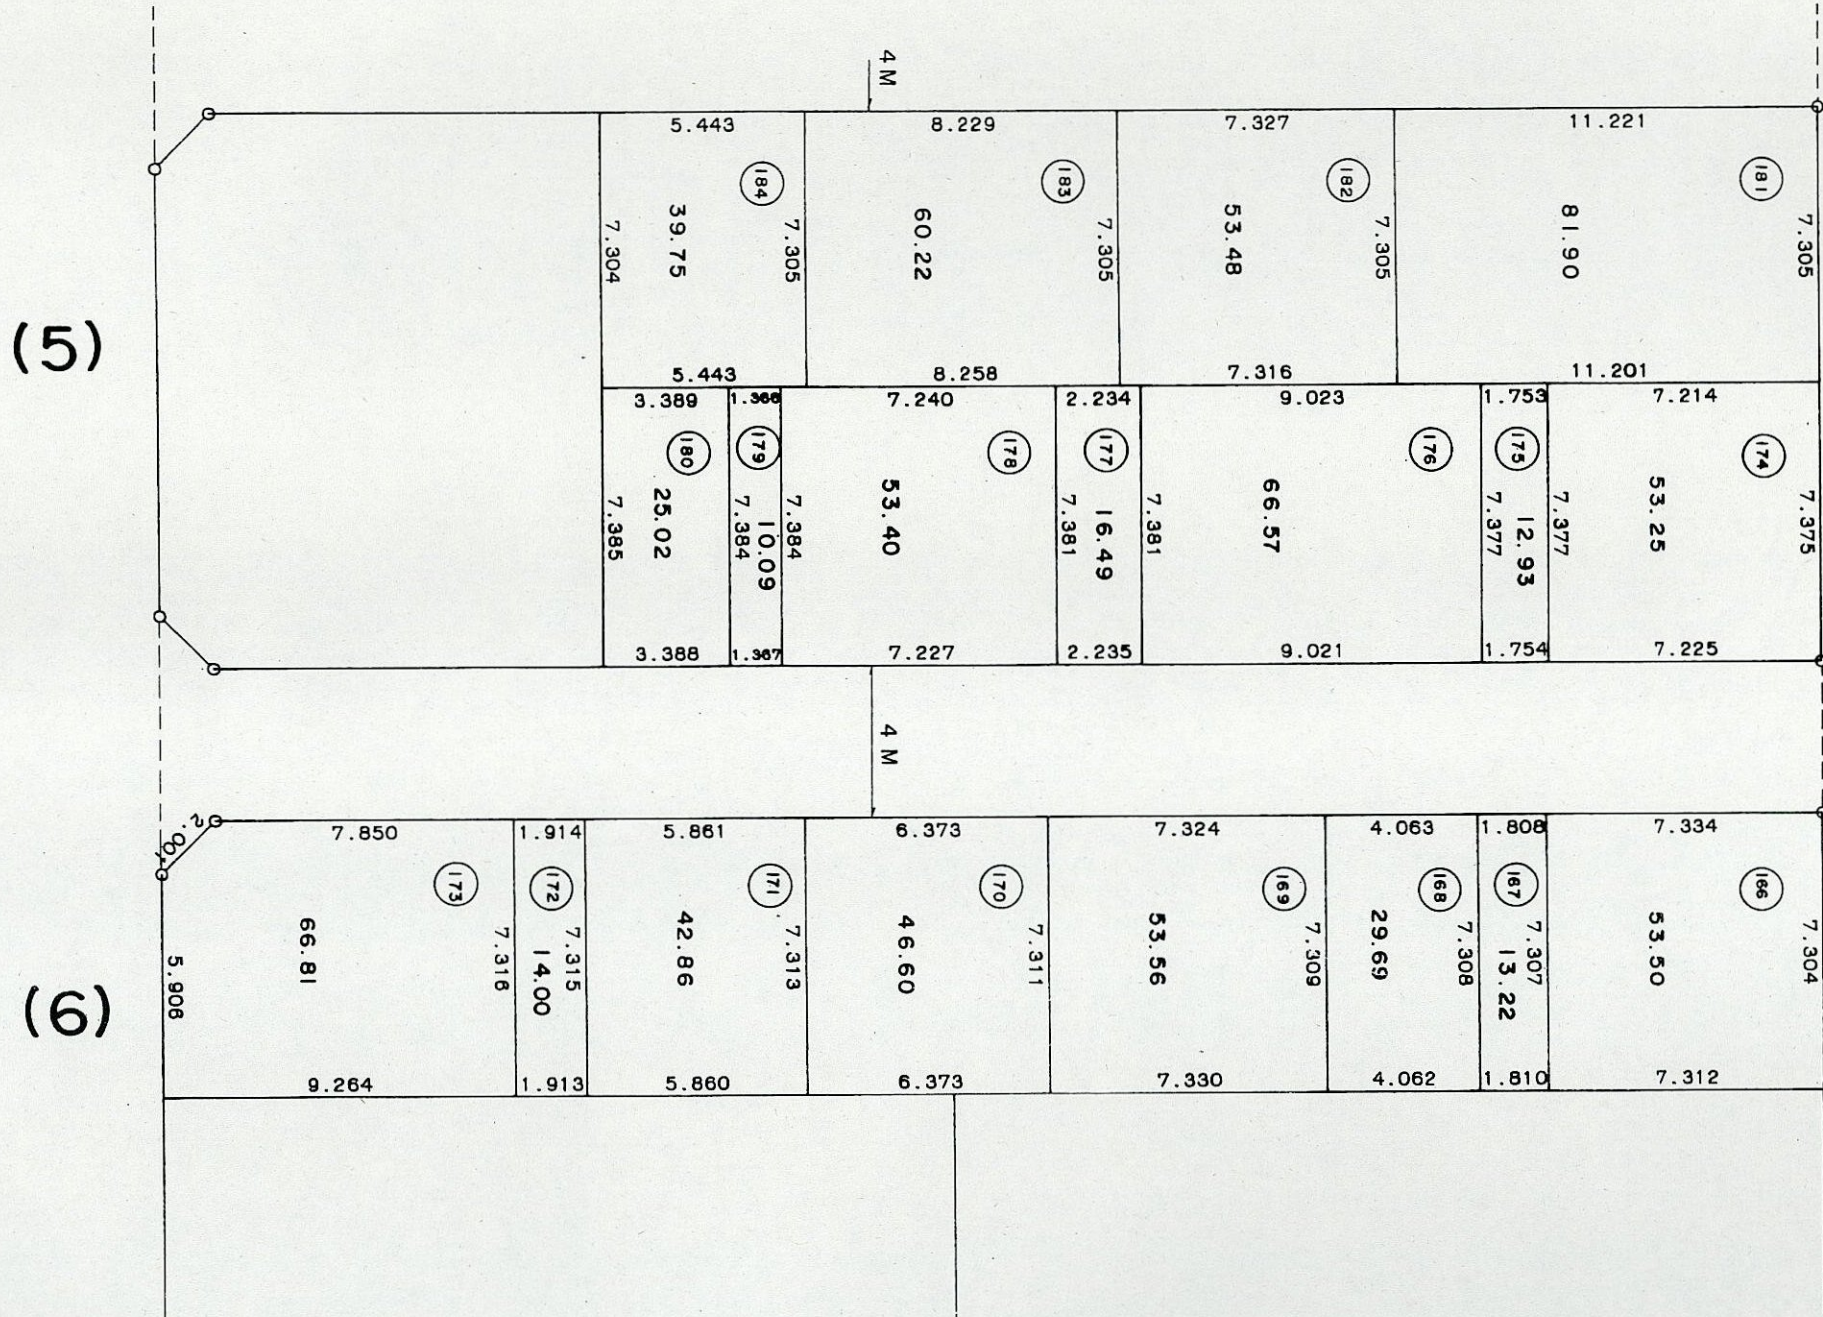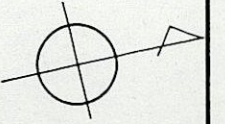

(5)

(6)

凡 例		
⑩〇〇	地	番
□	換	地
100.00	地	積

縮尺 1 : 200