
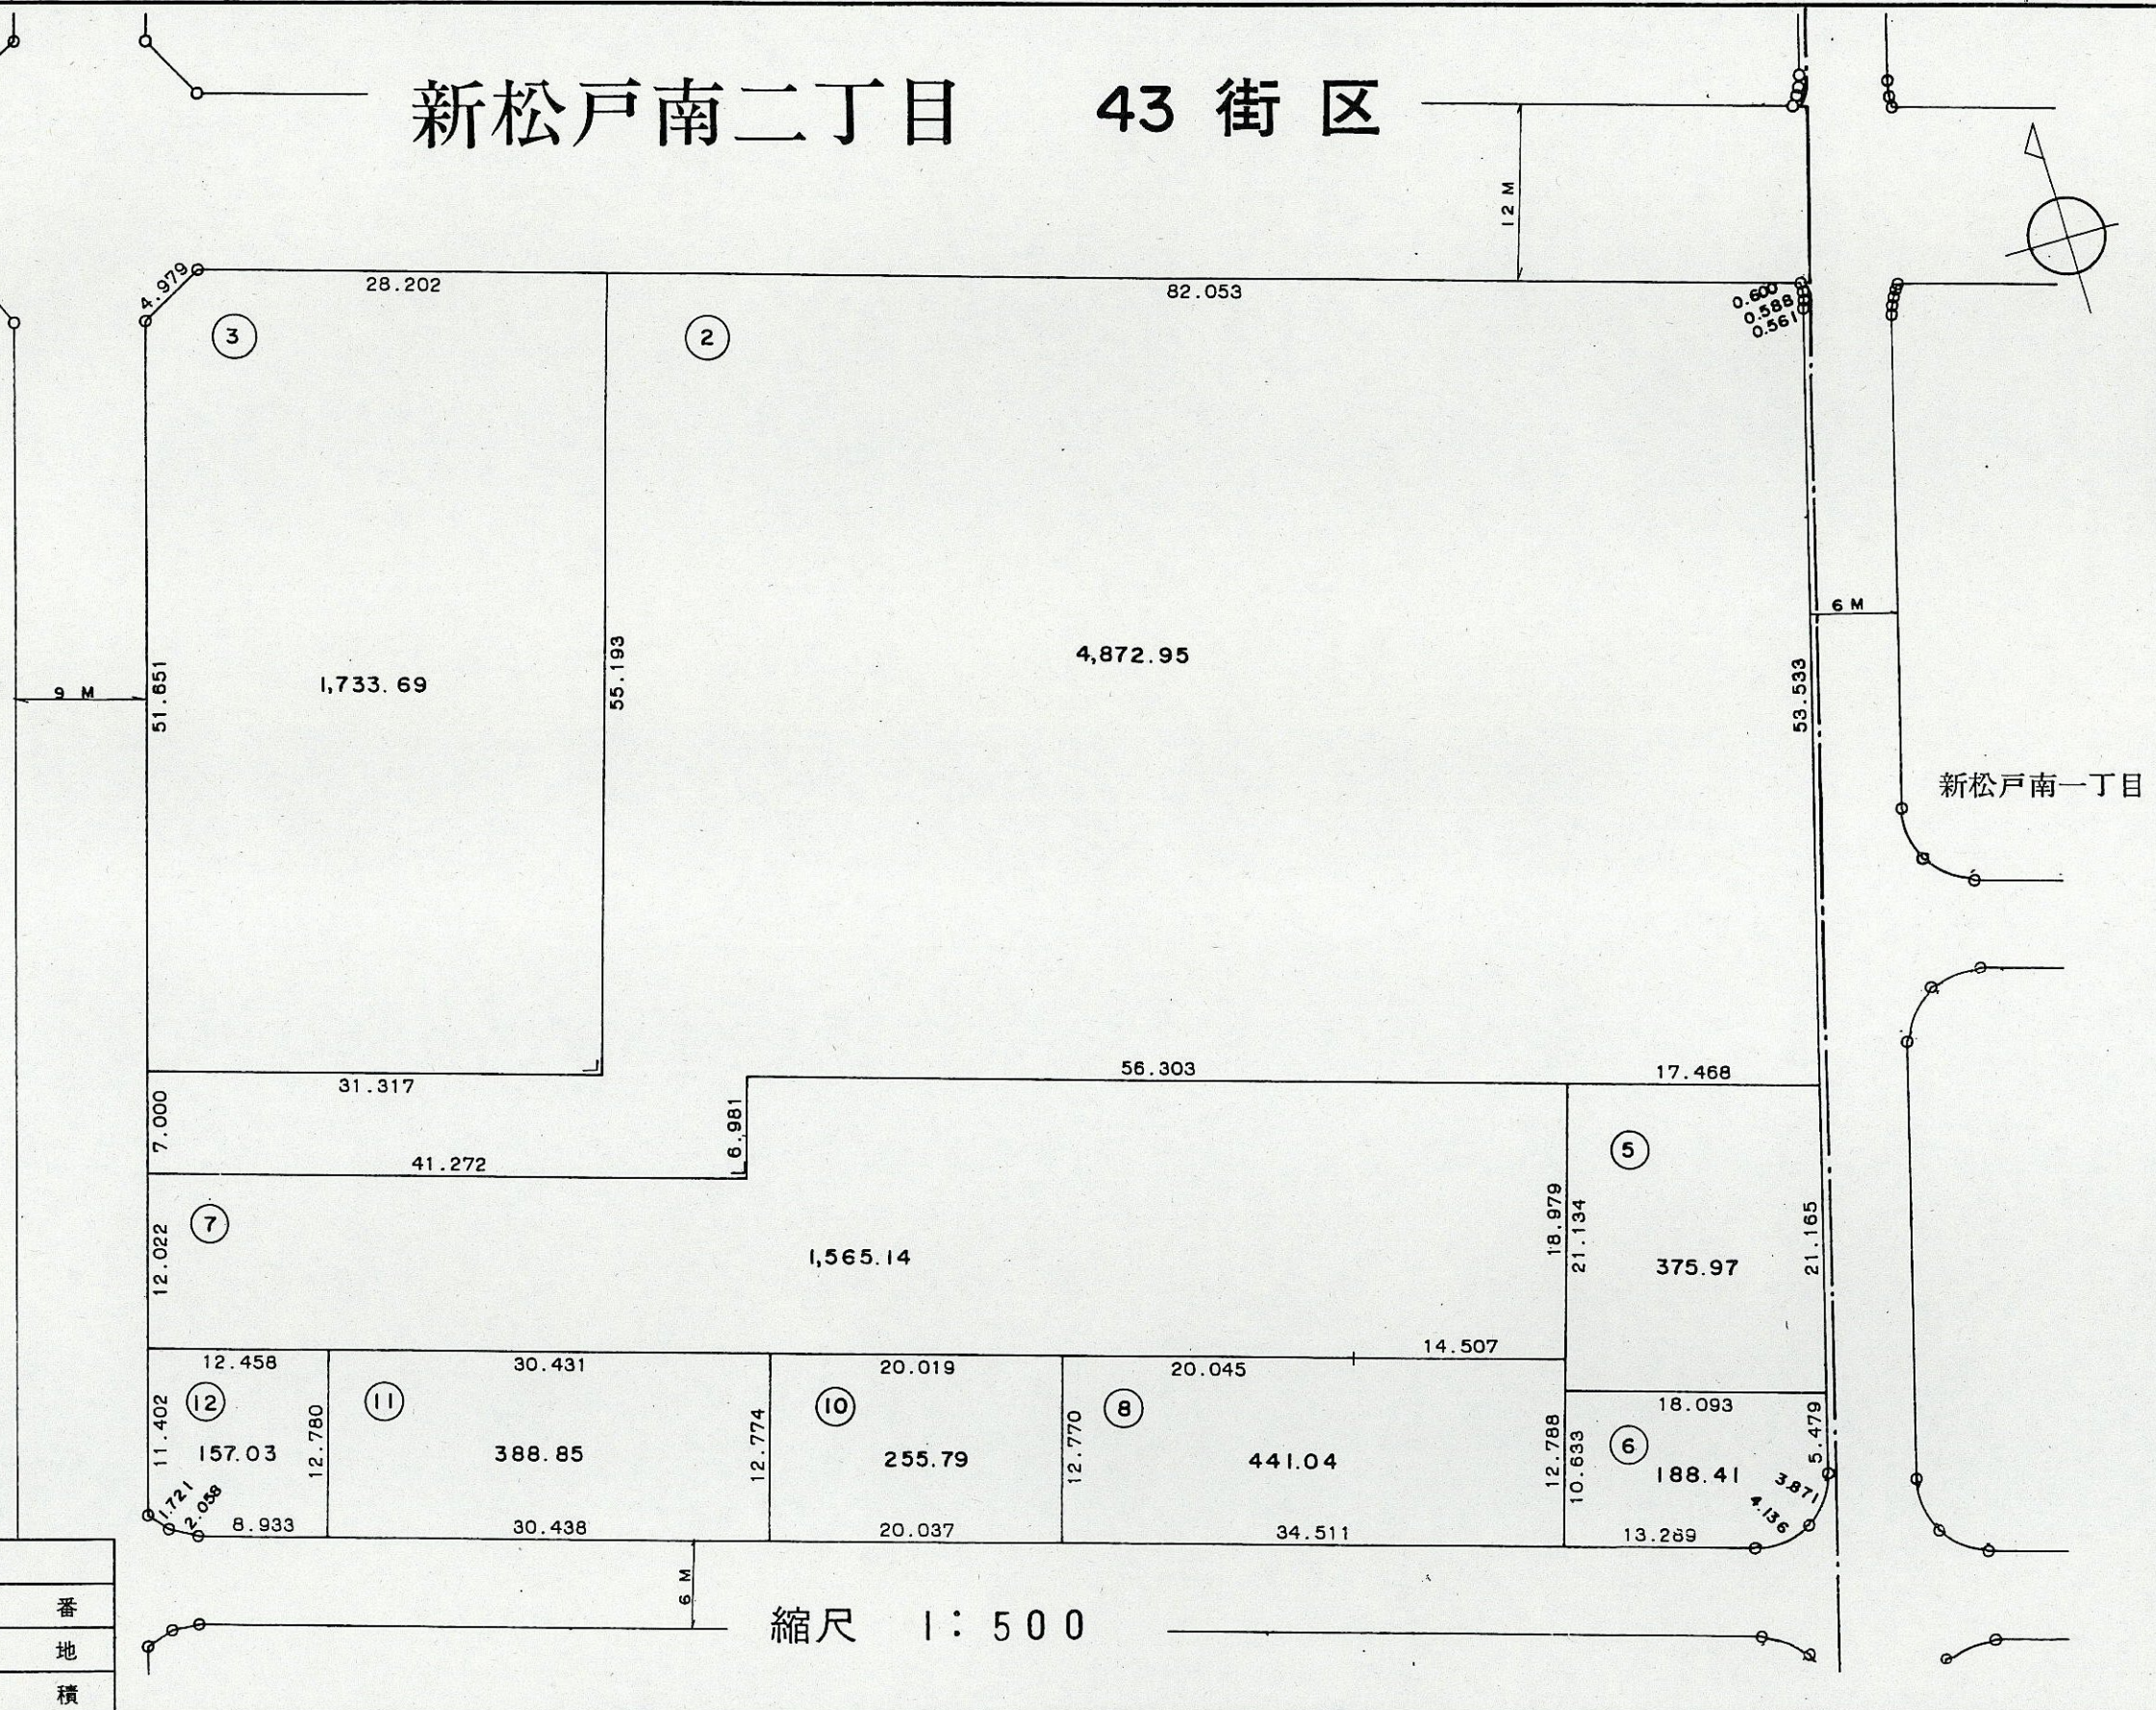


新松戸南二丁目 43 街区

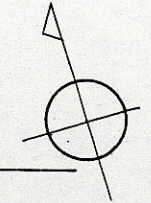

新松戸南一丁目

縮尺 1 : 500

凡 例		
⑩	地	番
□	換	地
100.00	地	積