
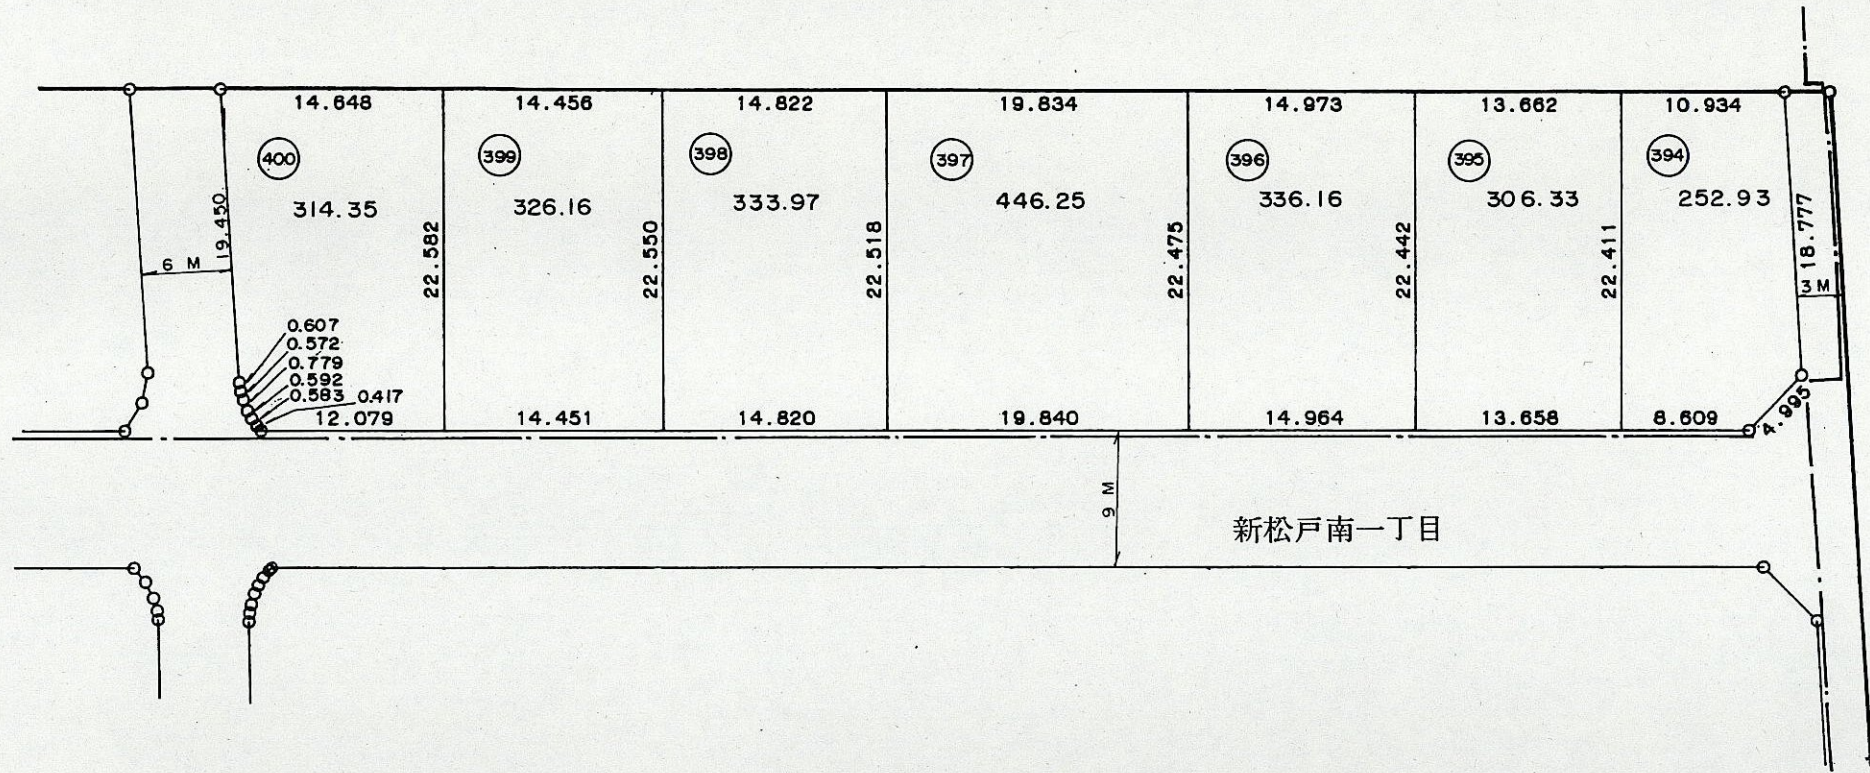


新松戸三丁目 74 街区

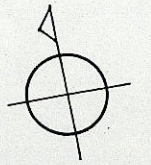

新松戸二丁目

新松戸南一丁目

凡 例		
(100)	地	番
□	換	地
100.00	地	積

縮尺 1 : 500