
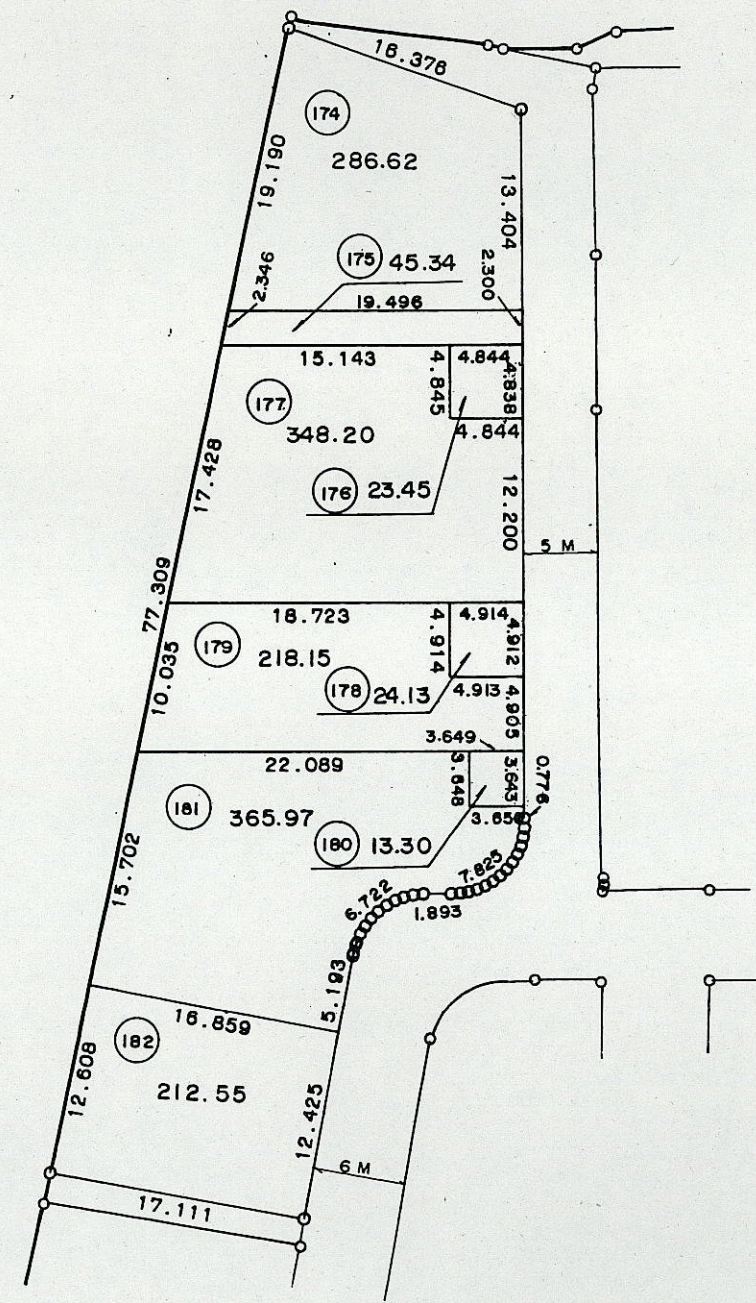


# 新松戸二丁目 75-1街区

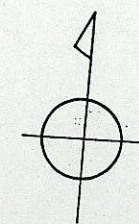

縮尺 1 : 500

| 凡 例    |   |   |
|--------|---|---|
| ⑩〇〇    | 地 | 番 |
| □      | 換 | 地 |
| 100.00 | 地 | 積 |