
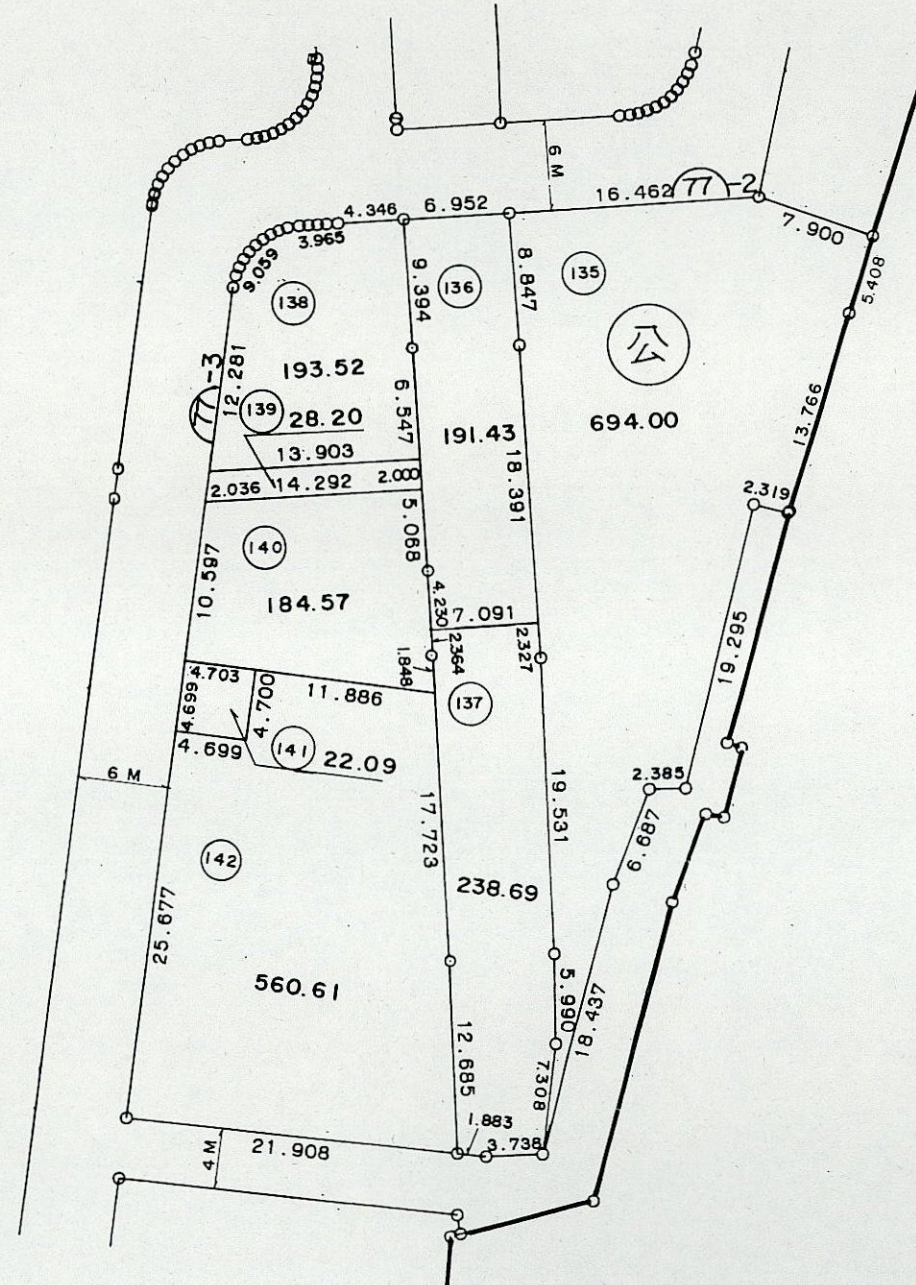


新松戸二丁目 77-2 街区 77-3 街区

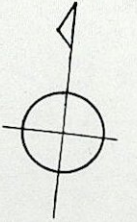

縮尺 1 : 500

凡 例		
⑩〇〇	地	番
□	換	地
100.00	地	積