
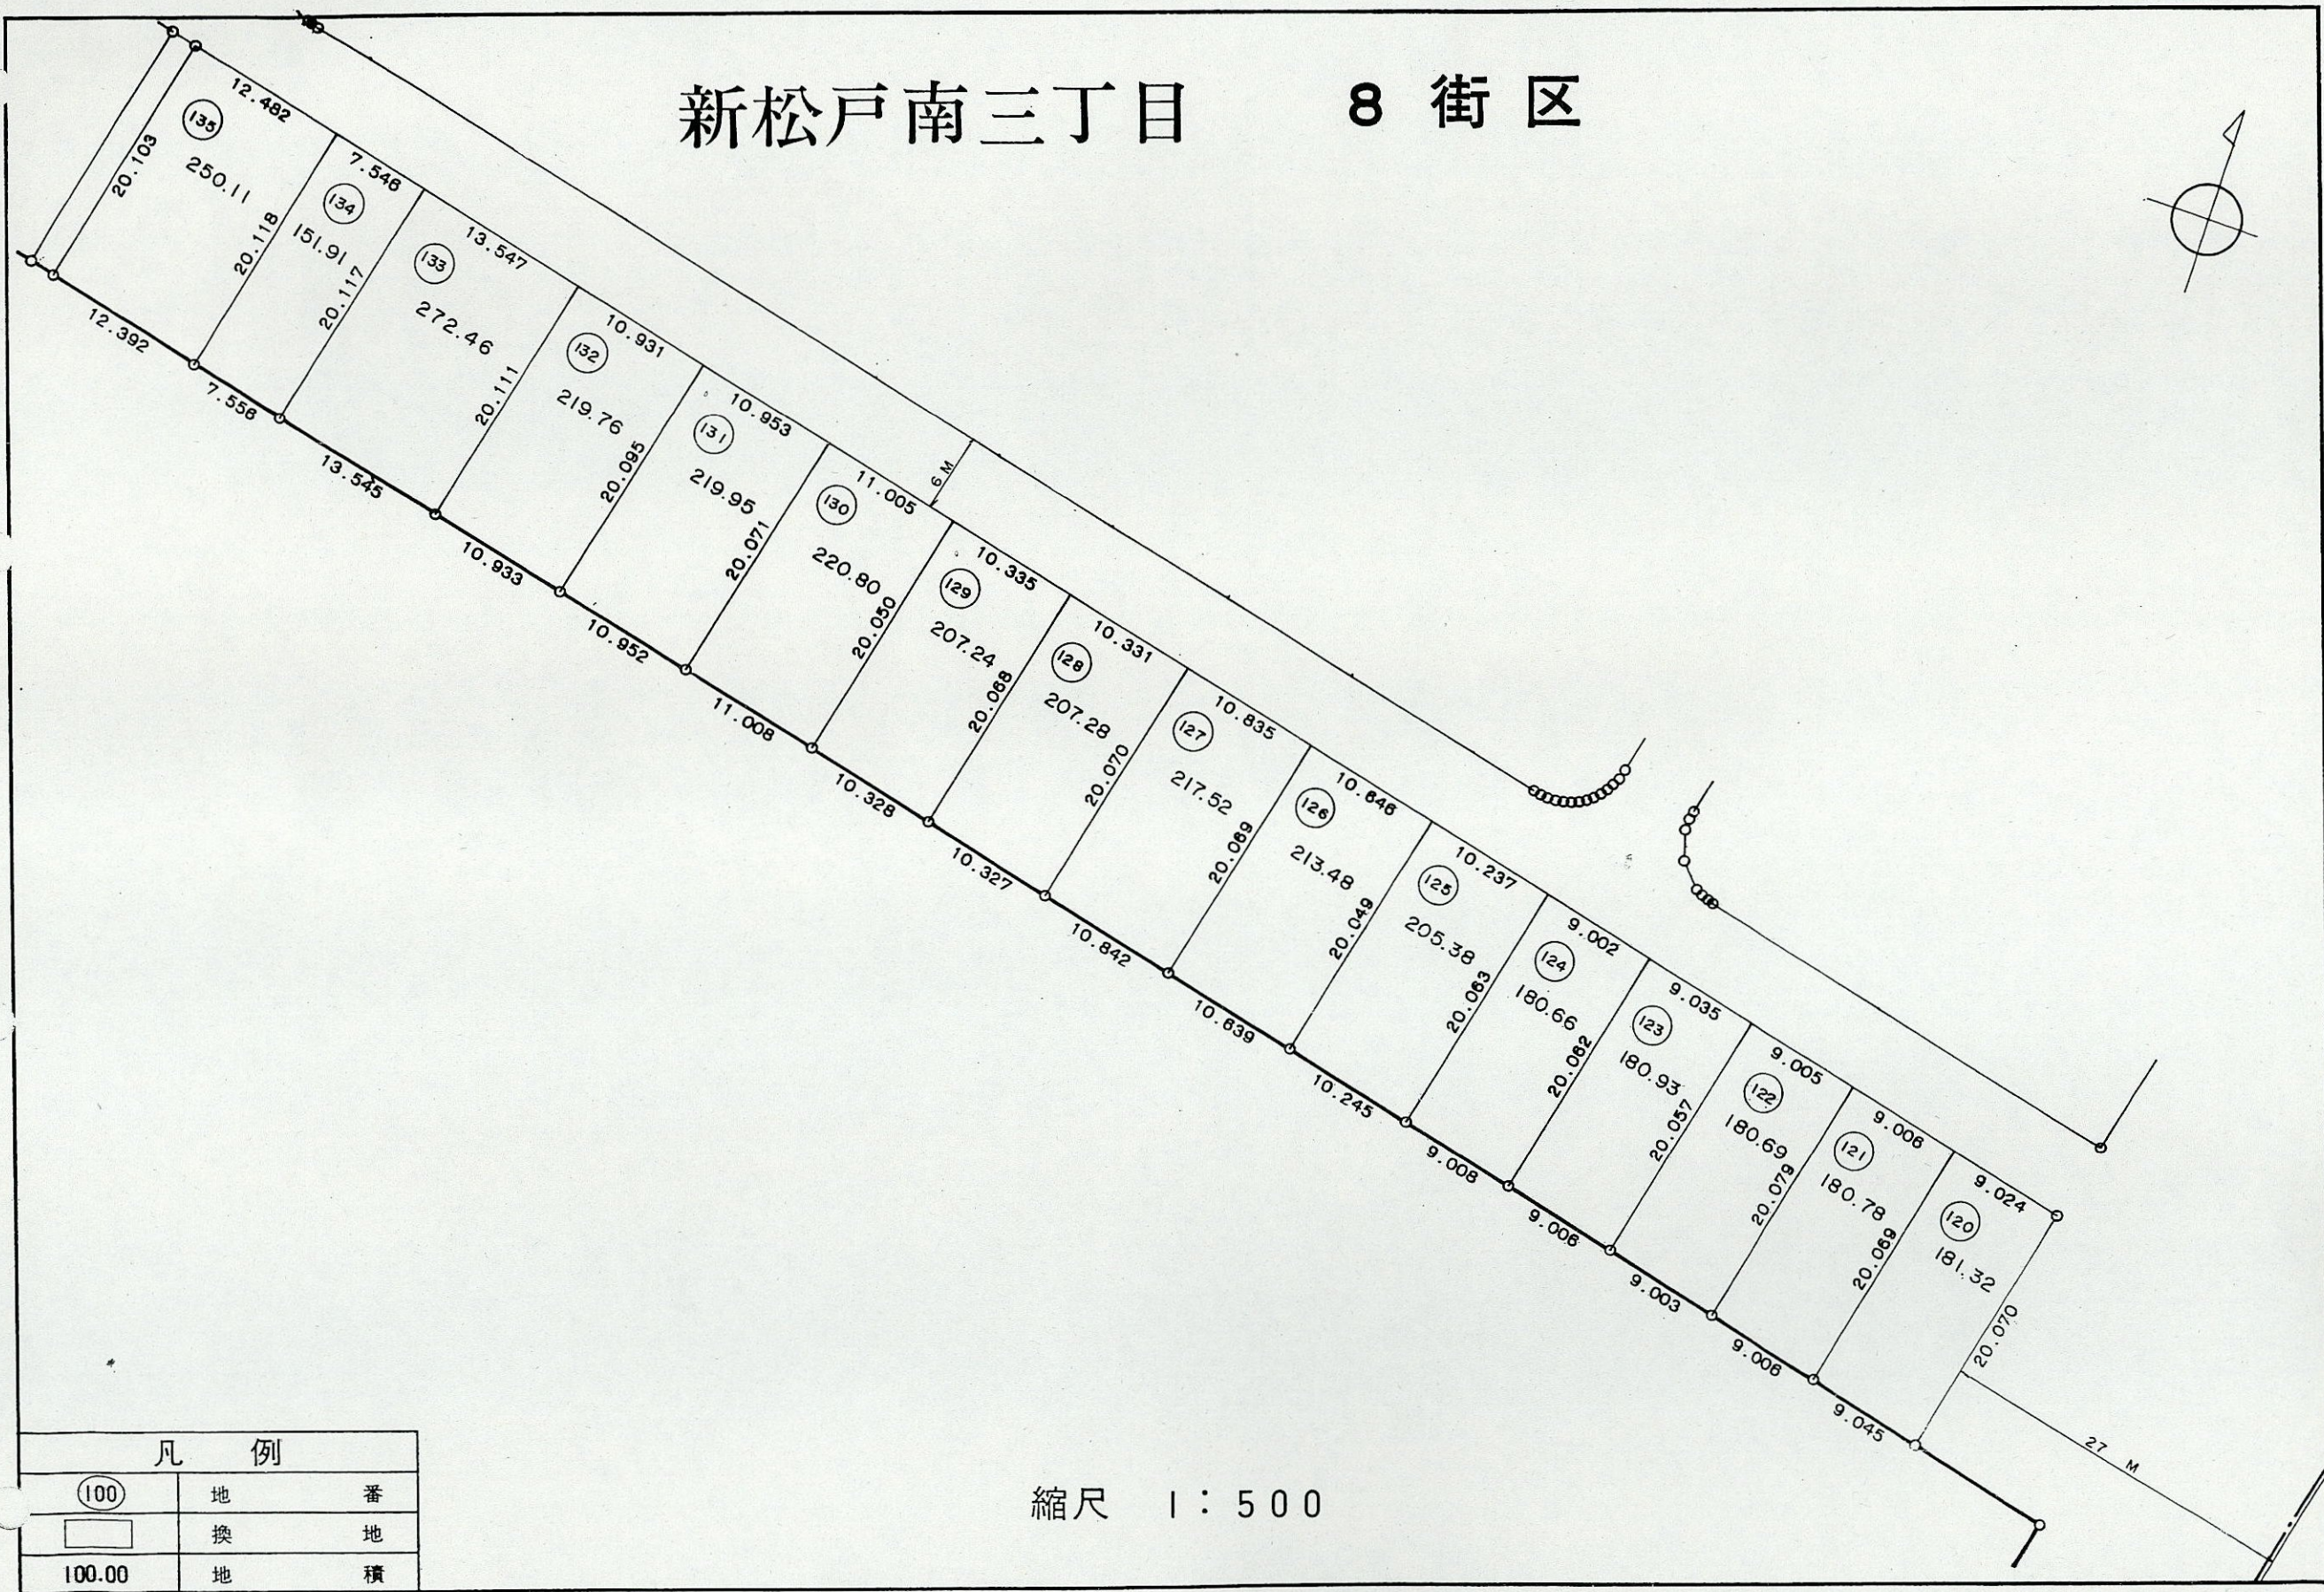


新松戸南三丁目 8 街区

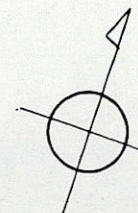

凡 例		
⑩〇〇	地 番	
□	換 地	
100.00	地 積	

縮尺 1 : 500