
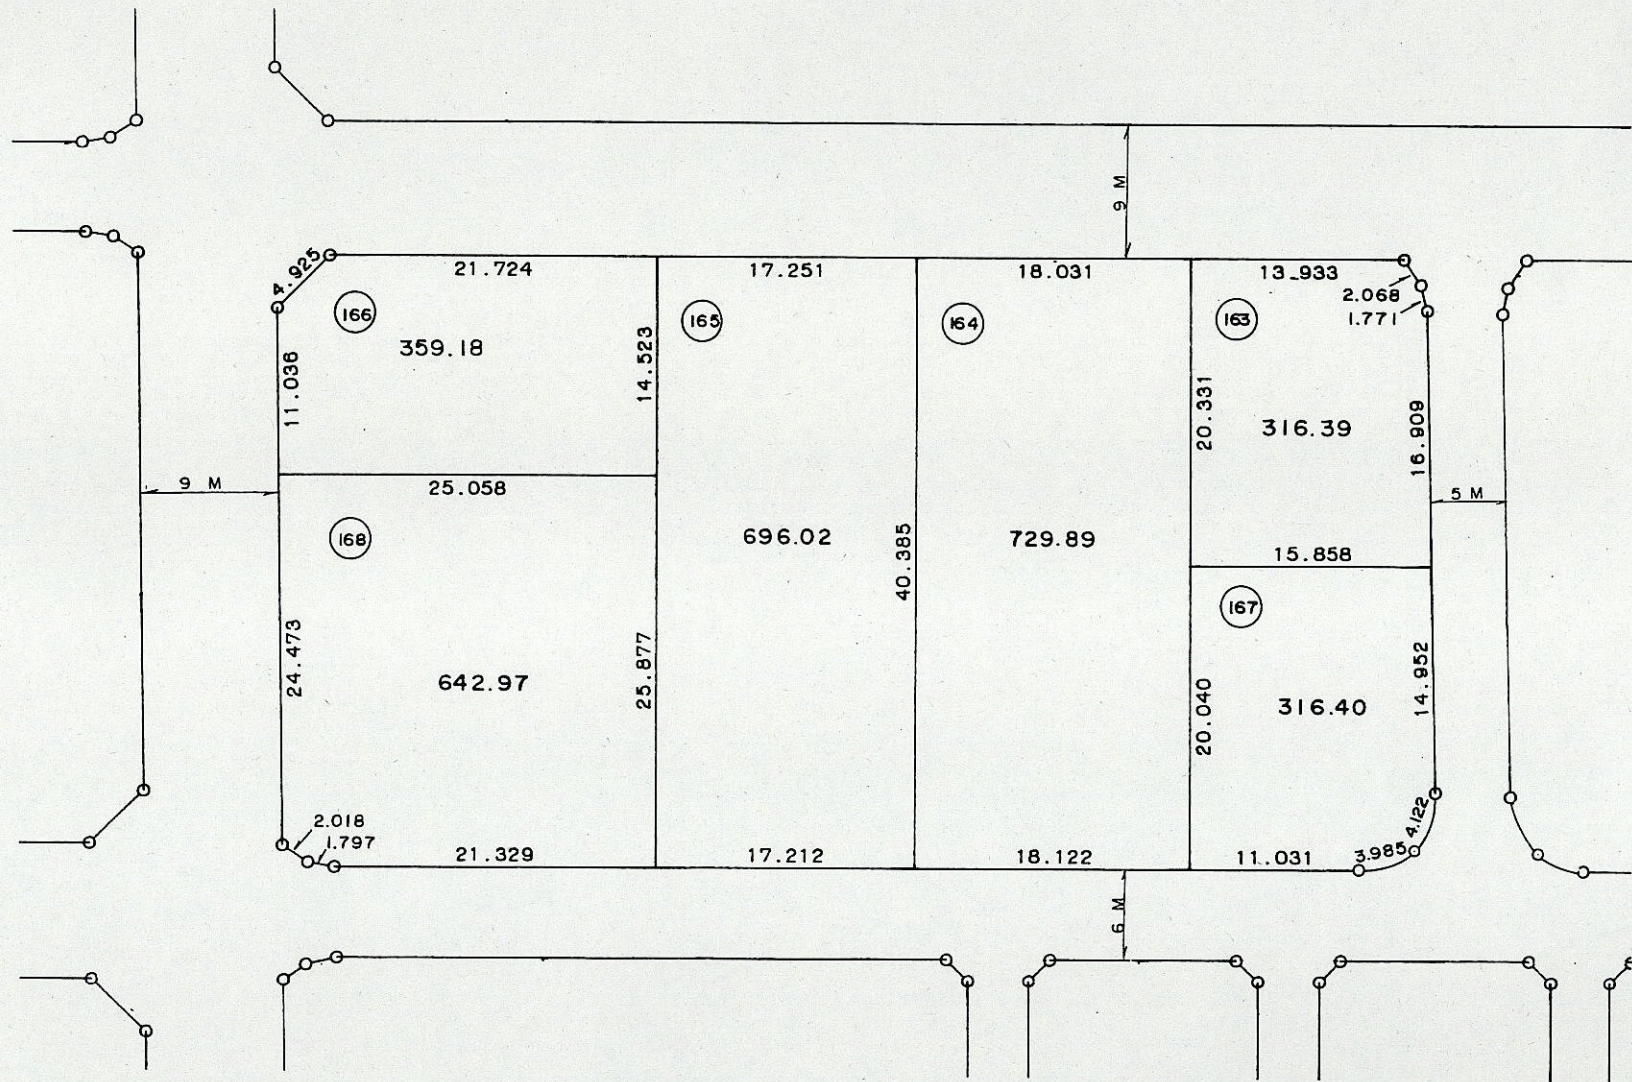


新松戸南一丁目 85 街区

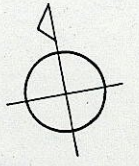

凡 例		
(100)	地	番
□	換	地
100.00	地	積

縮尺 1 : 500