
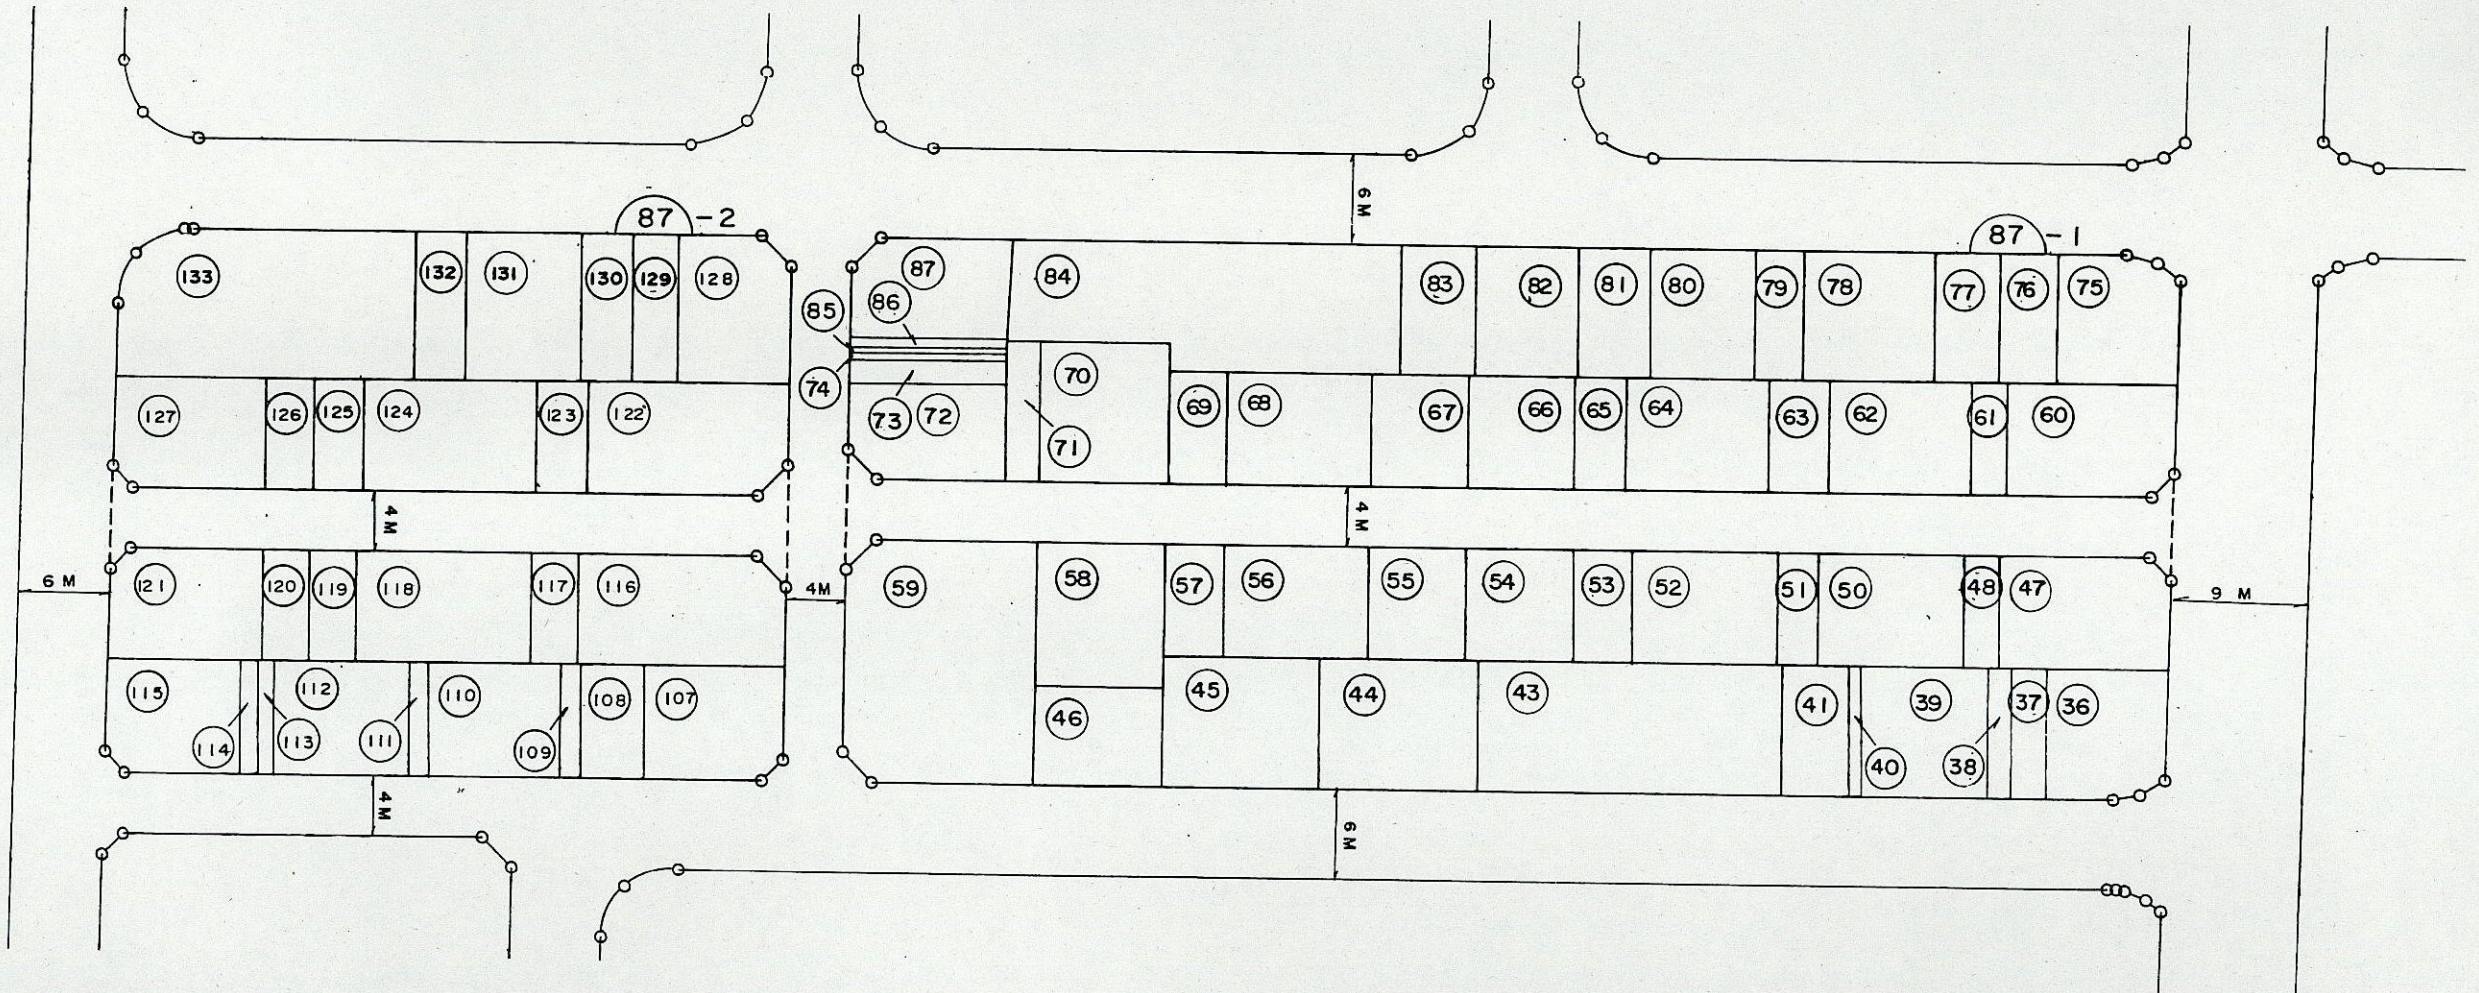


新松戸南一丁目 87-1 街区 87-2 街区


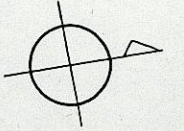


凡 例

⑩〇〇	地 番
□	換 地
100.00	地 積

縮尺 1 : 500

新松戸南一丁目 87-2 街区

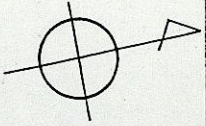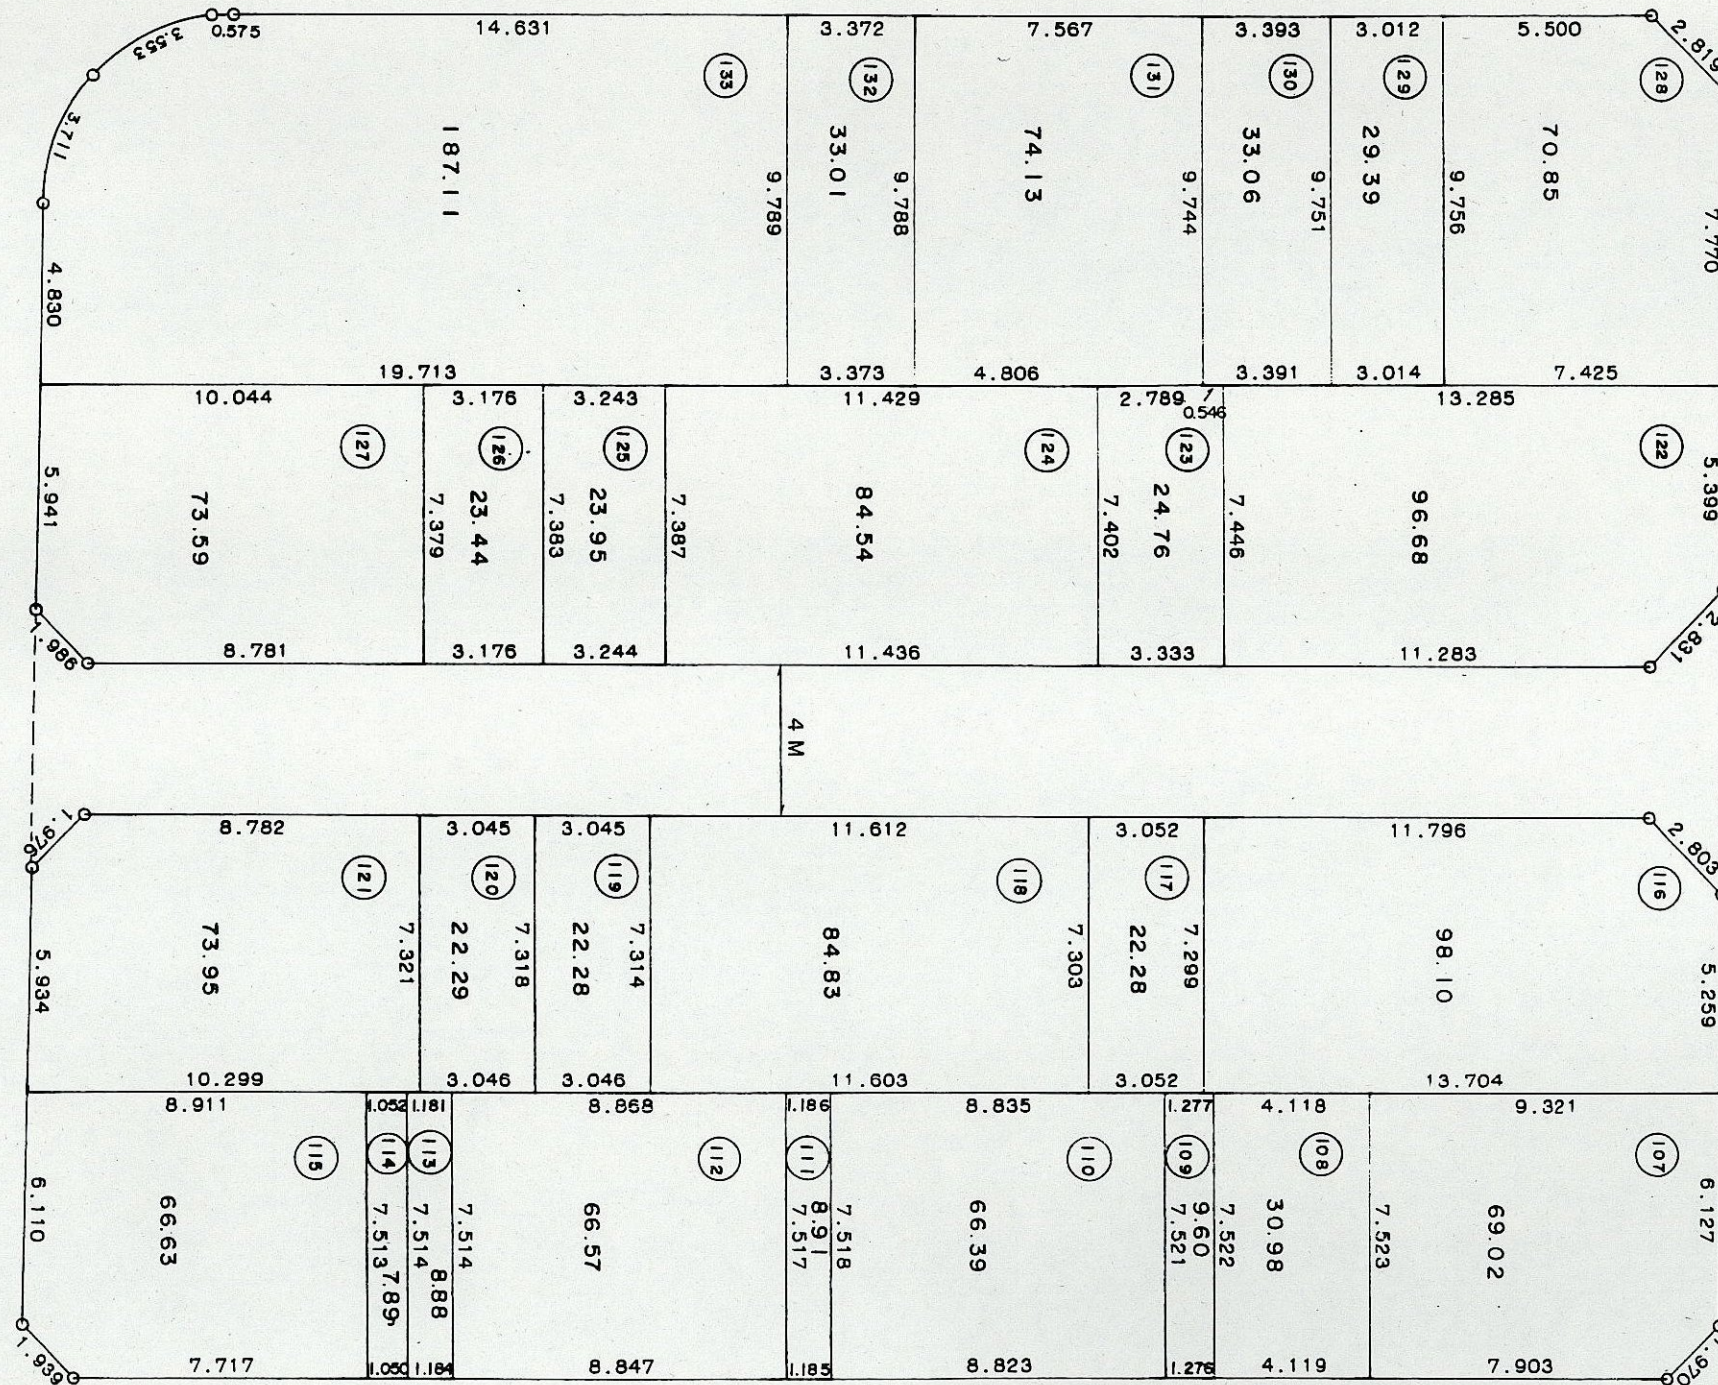

縮尺 1:200

凡 例

(100)	地	番
□	換	地
100.00	地	積