





# 新松戸南一丁目 89 街区

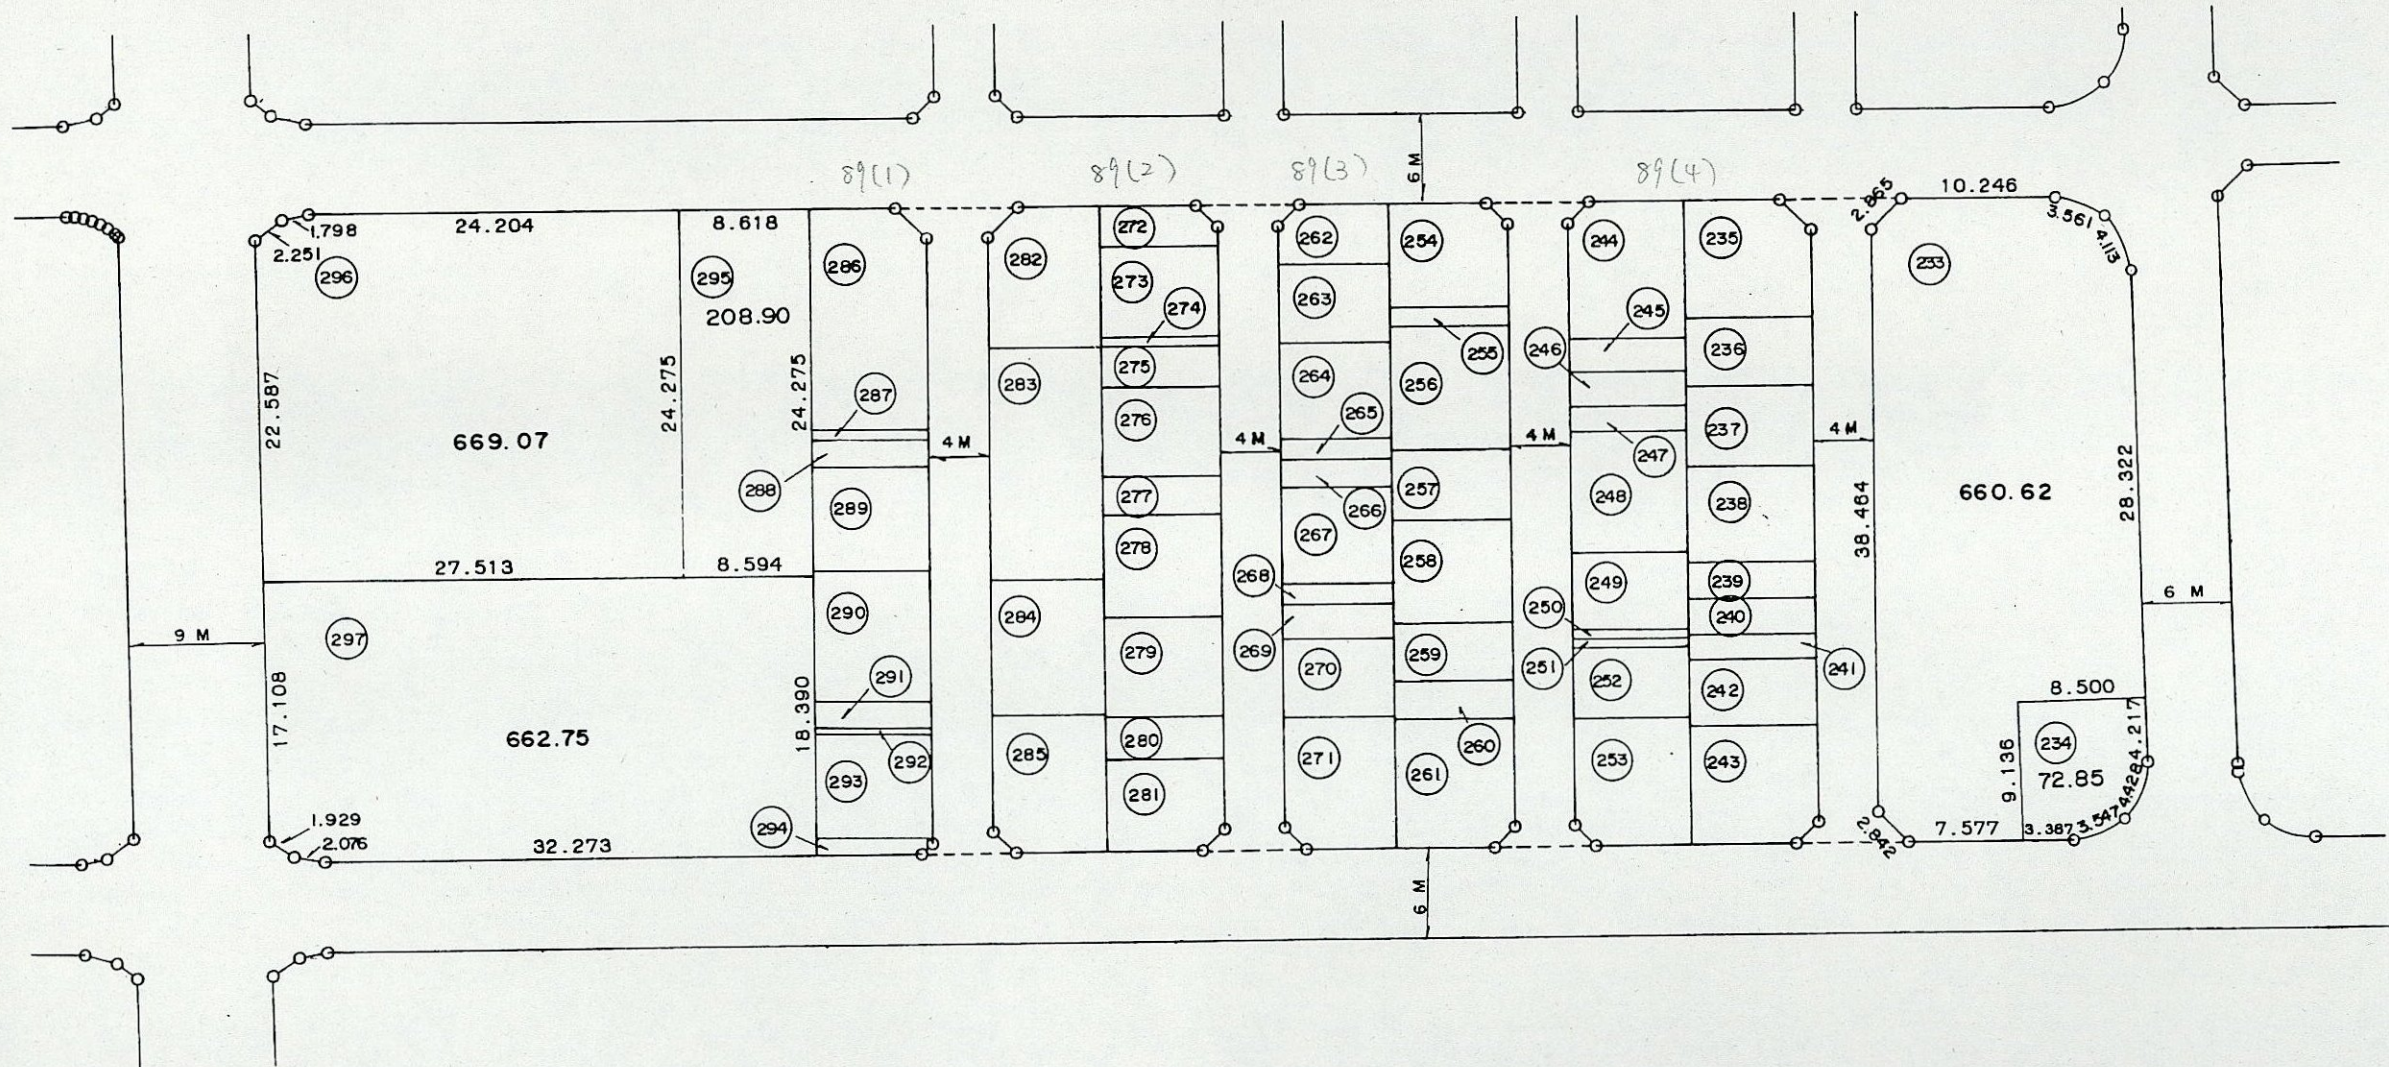

縮尺 1 : 500

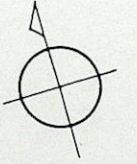

# 新松戸南一丁目 89 街区 (1) (2)

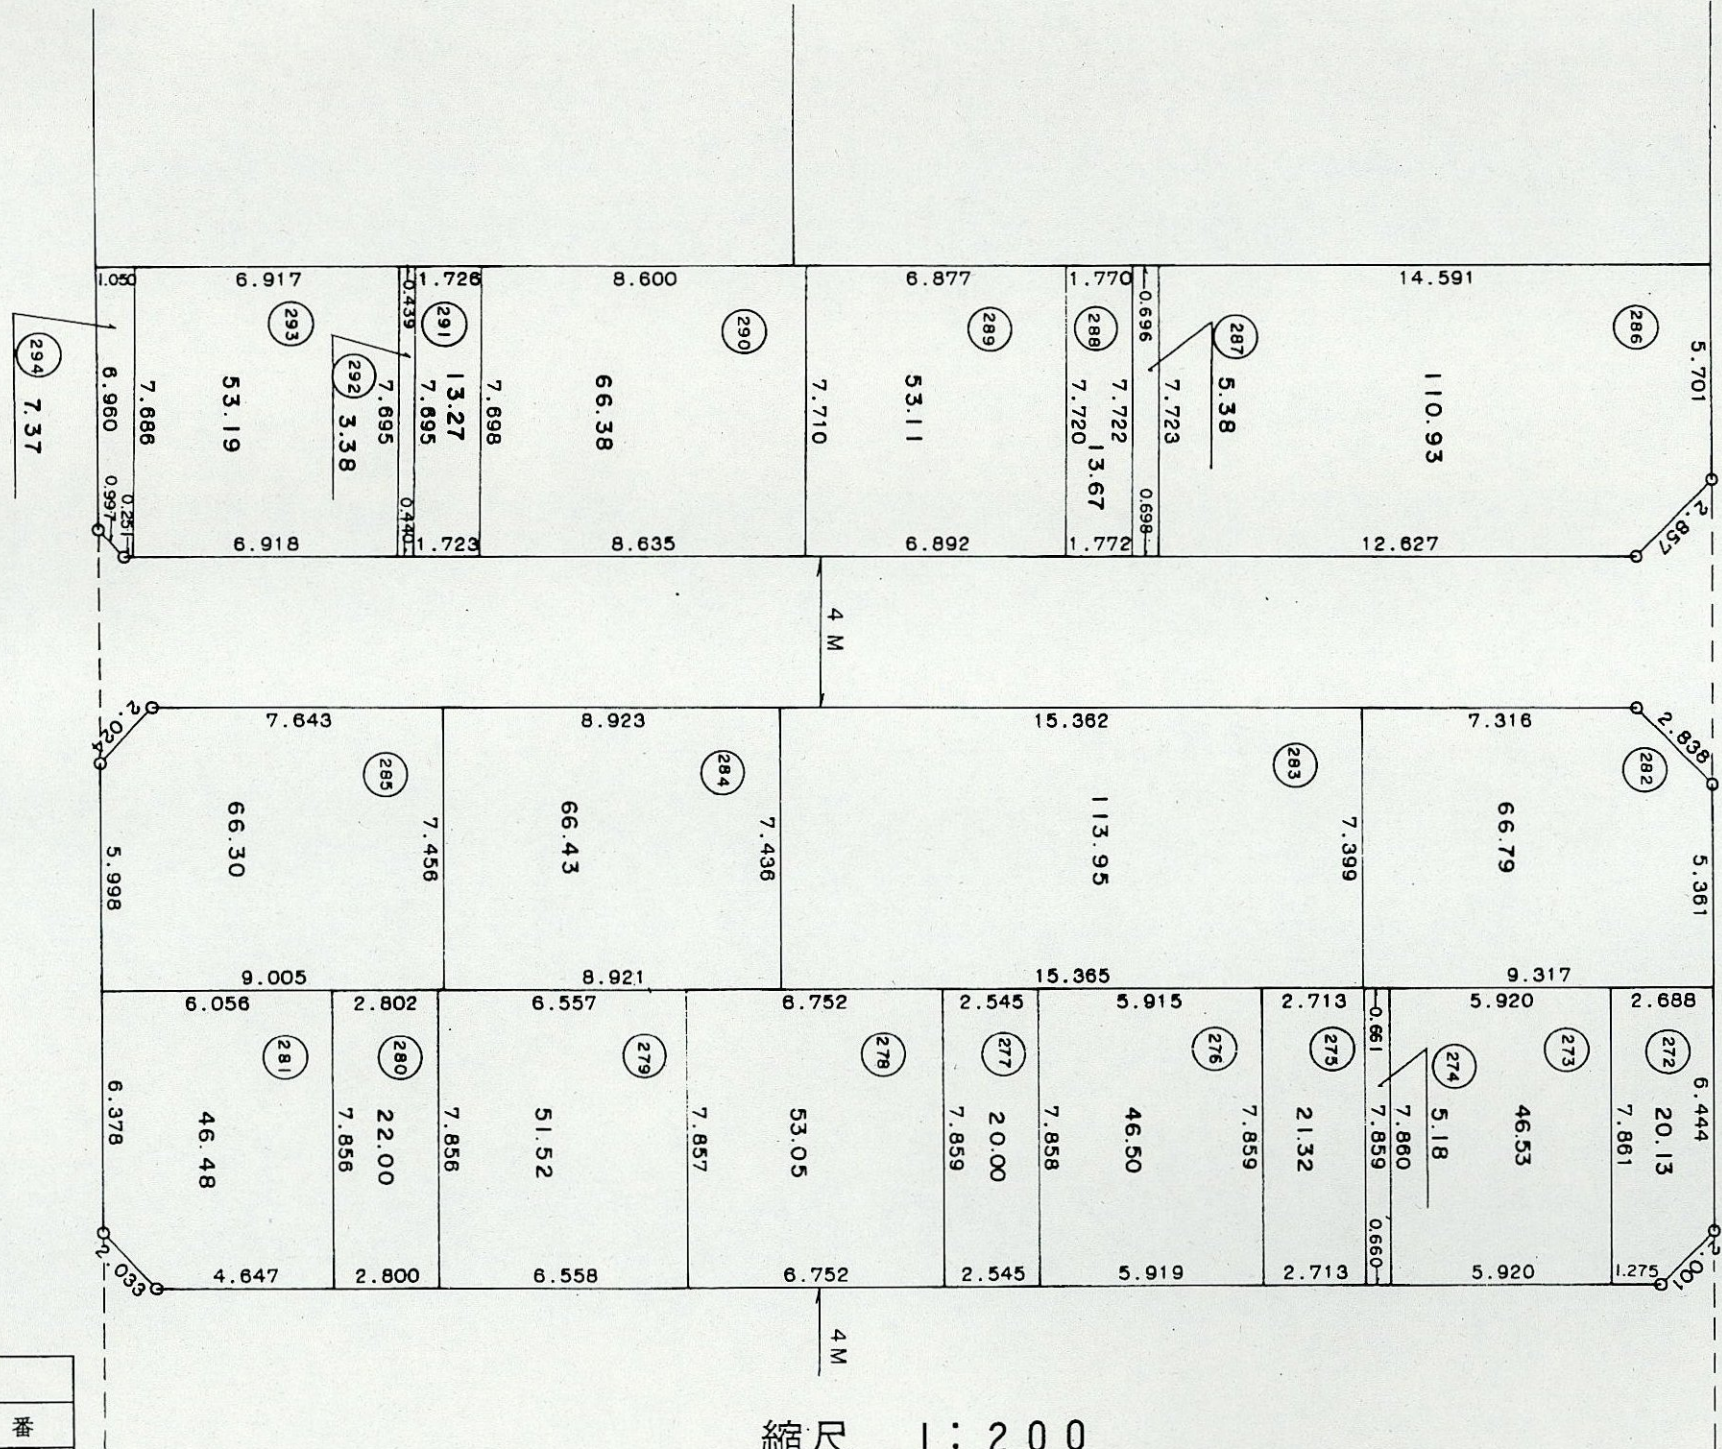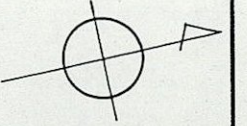

(1)


(2)

縮尺 1 : 200

凡 例		
⑩〇〇	地	番
□	換	地
100.00	地	積




# 新松戸南一丁目 89 街区 (3) (4)

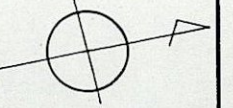

(3)

(4)

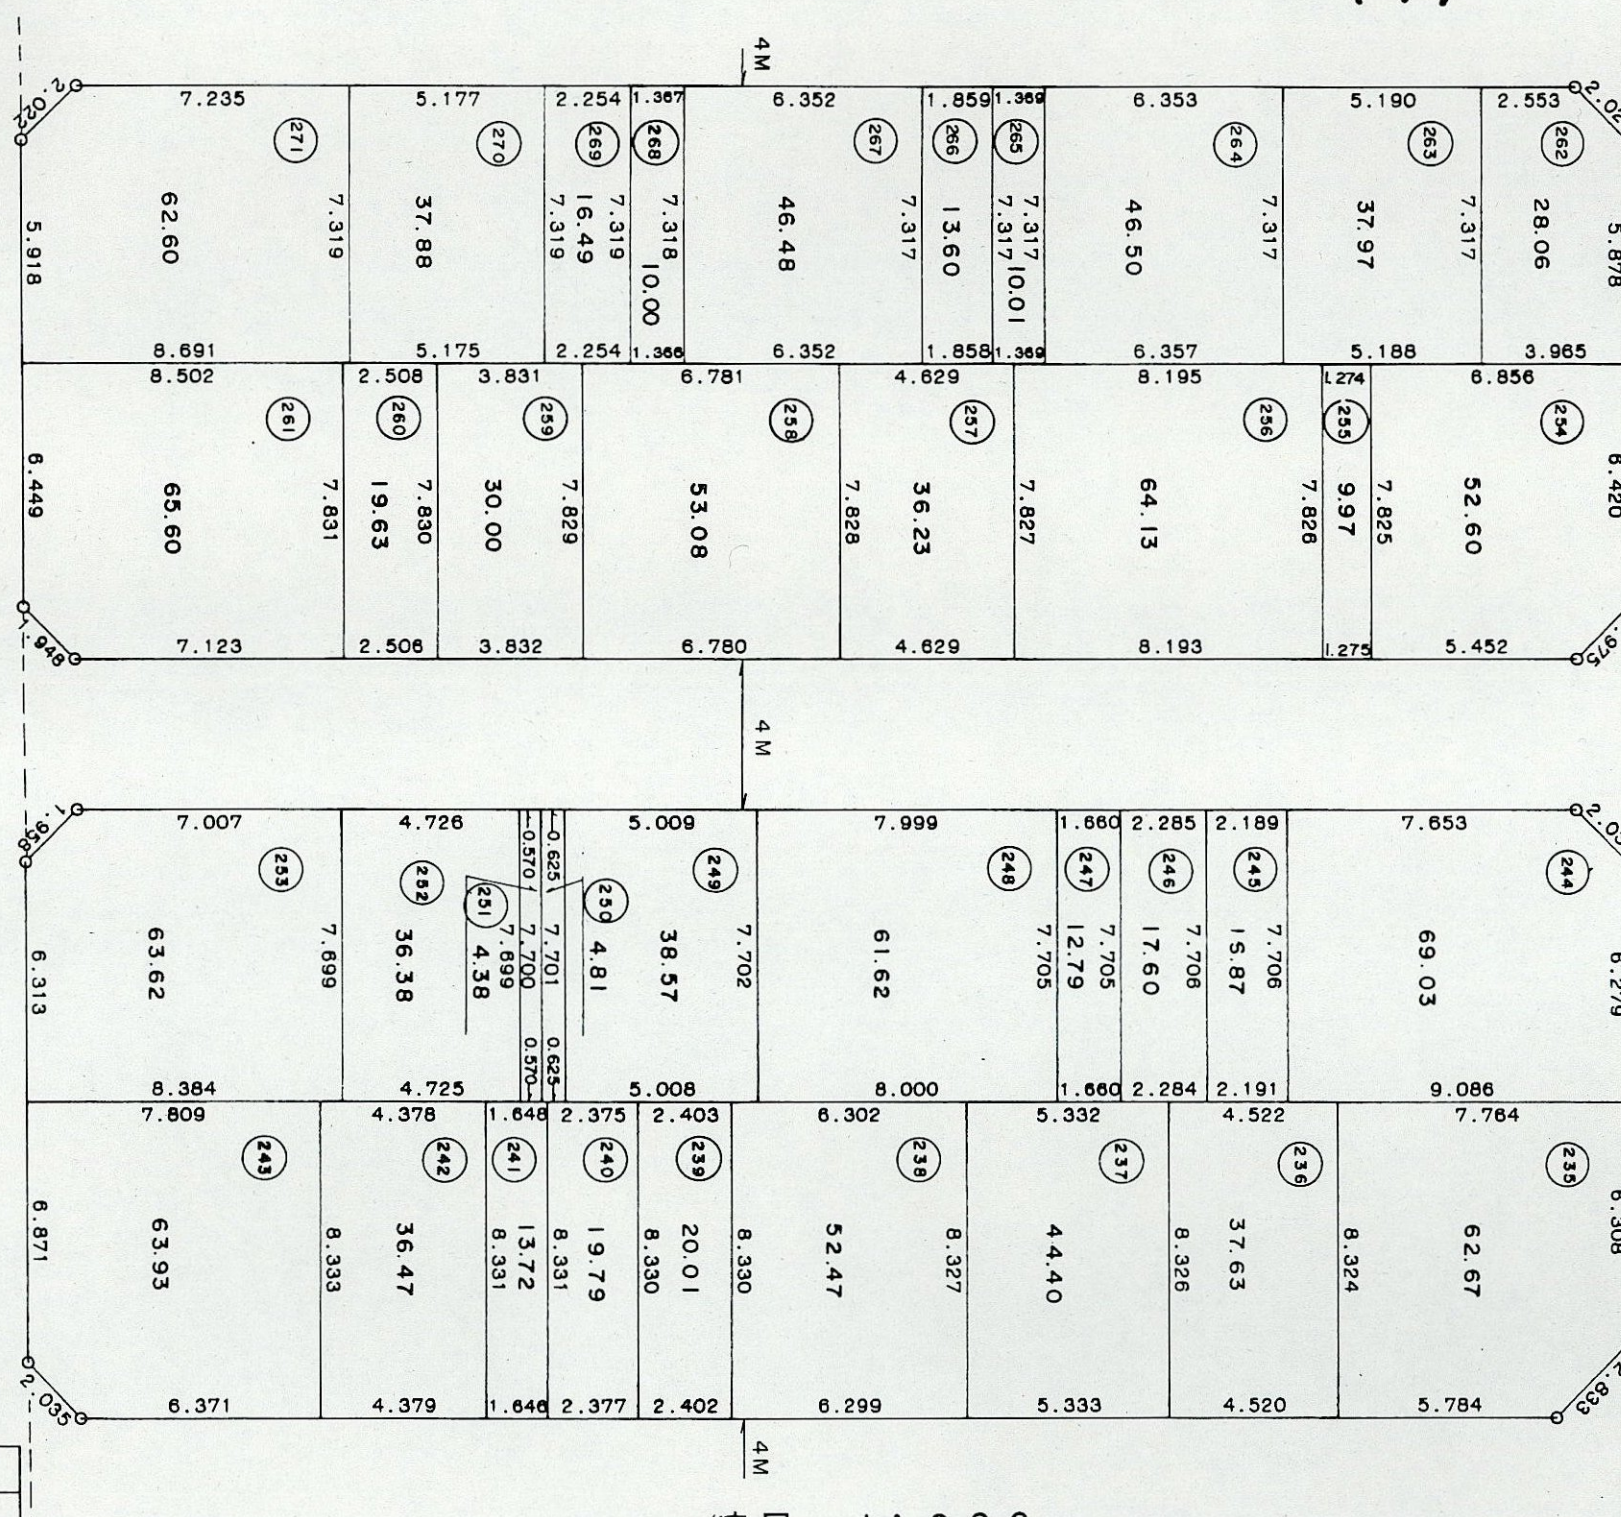

縮尺 1:200

凡 例		
○100	地	番
□	換	地
100.00	地	積