
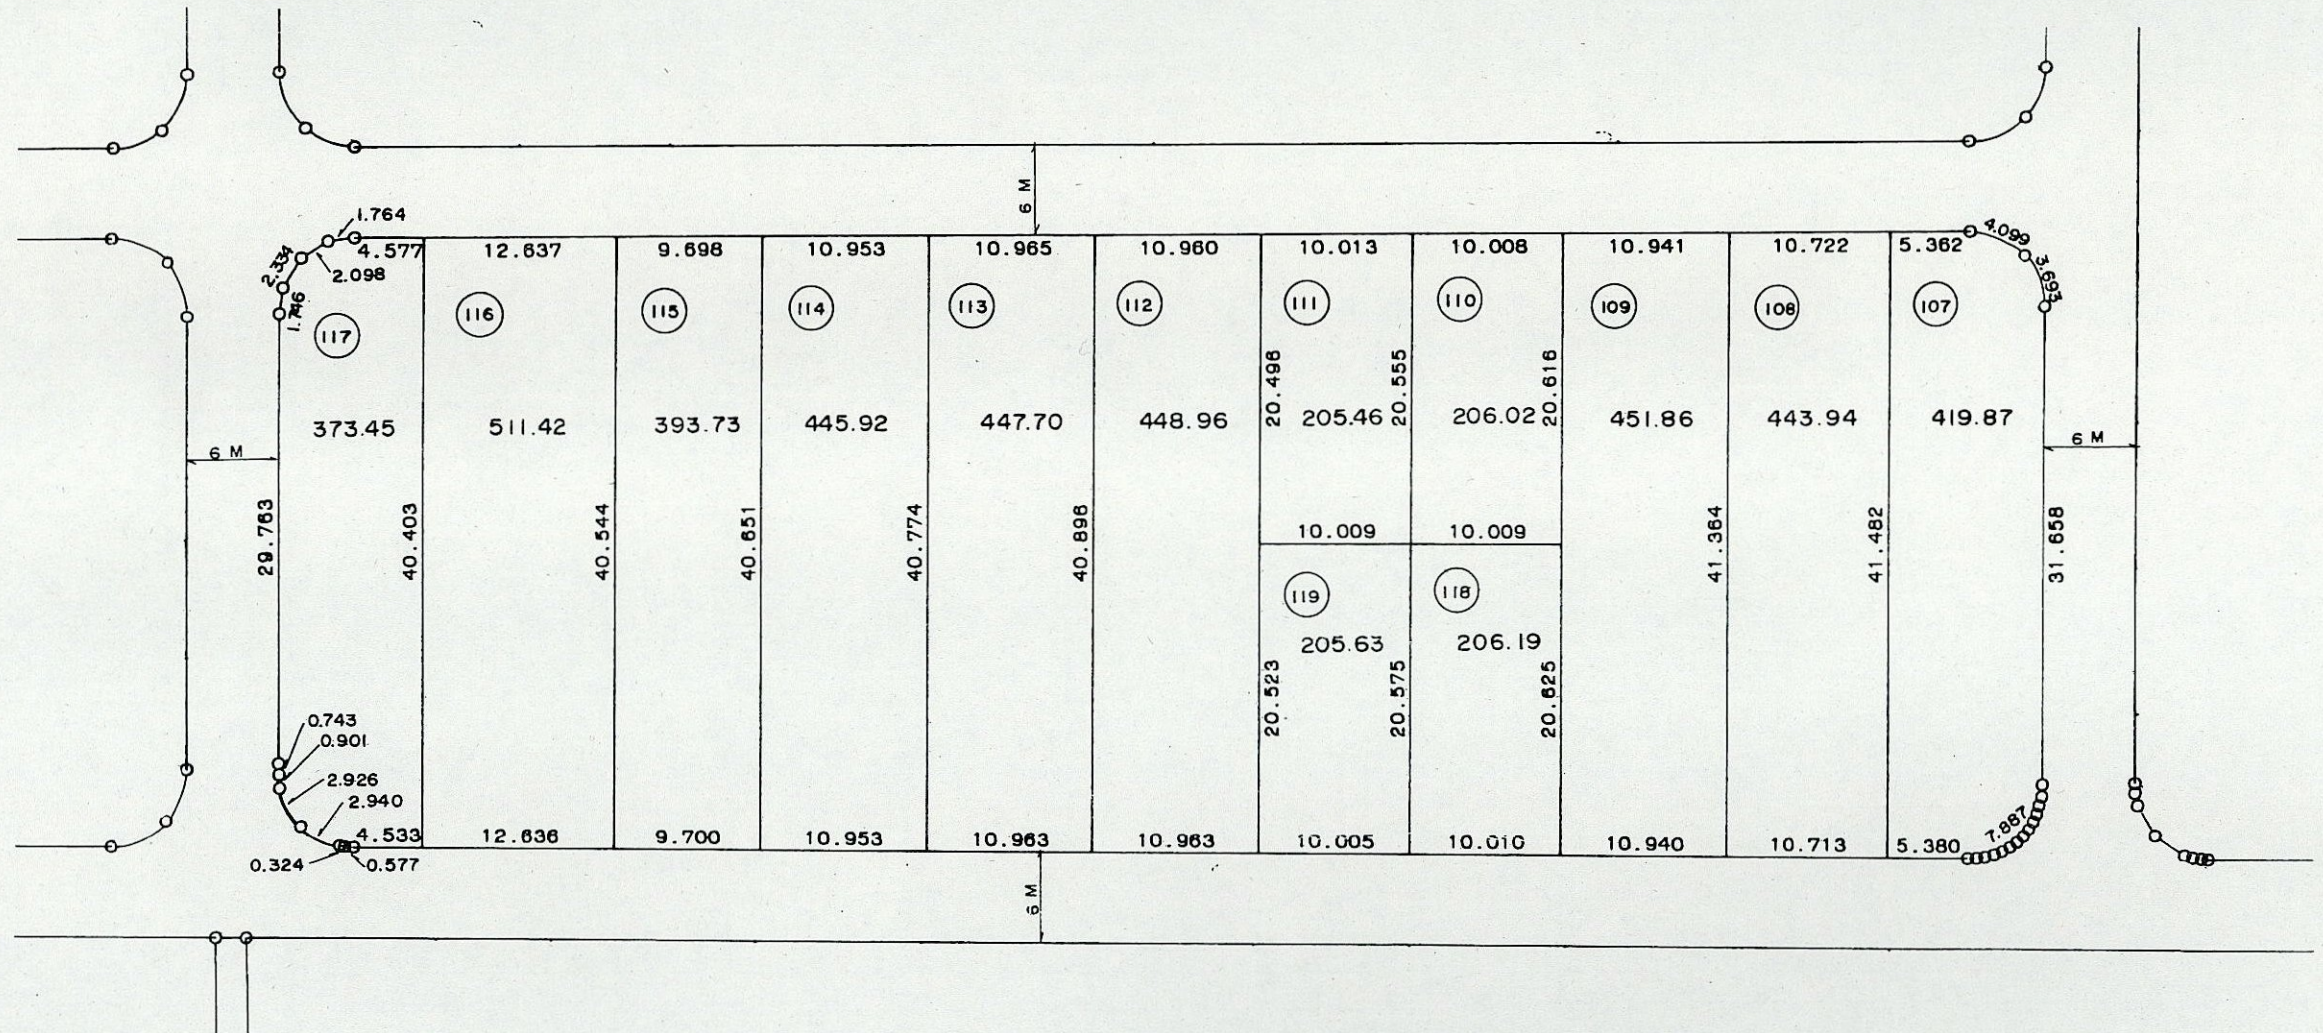


新松戸南三丁目 9 街区

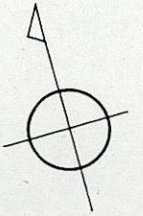

凡 例		
⊙	地番	番
□	換地	地
100.00	地積	積

縮尺 1 : 500