
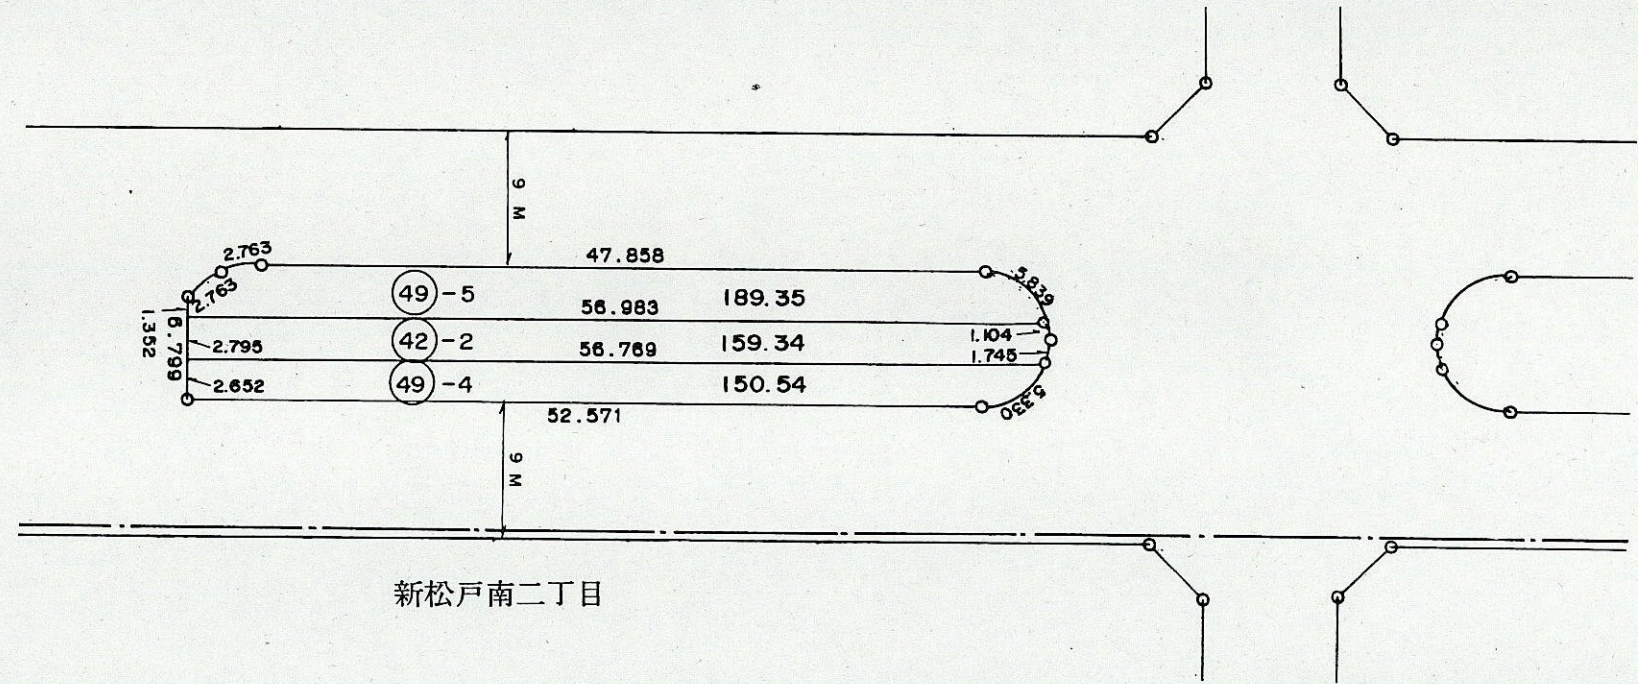


新松戸南三丁目 緑地3街区 水路

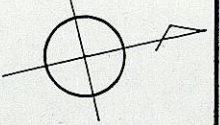

新松戸南二丁目

凡 例

⑩〇〇	地	番
□	換	地
100.00	地	積

縮尺 1 : 500