


街区面積 4874.080

合計面積 4874.063

縮尺 1:600

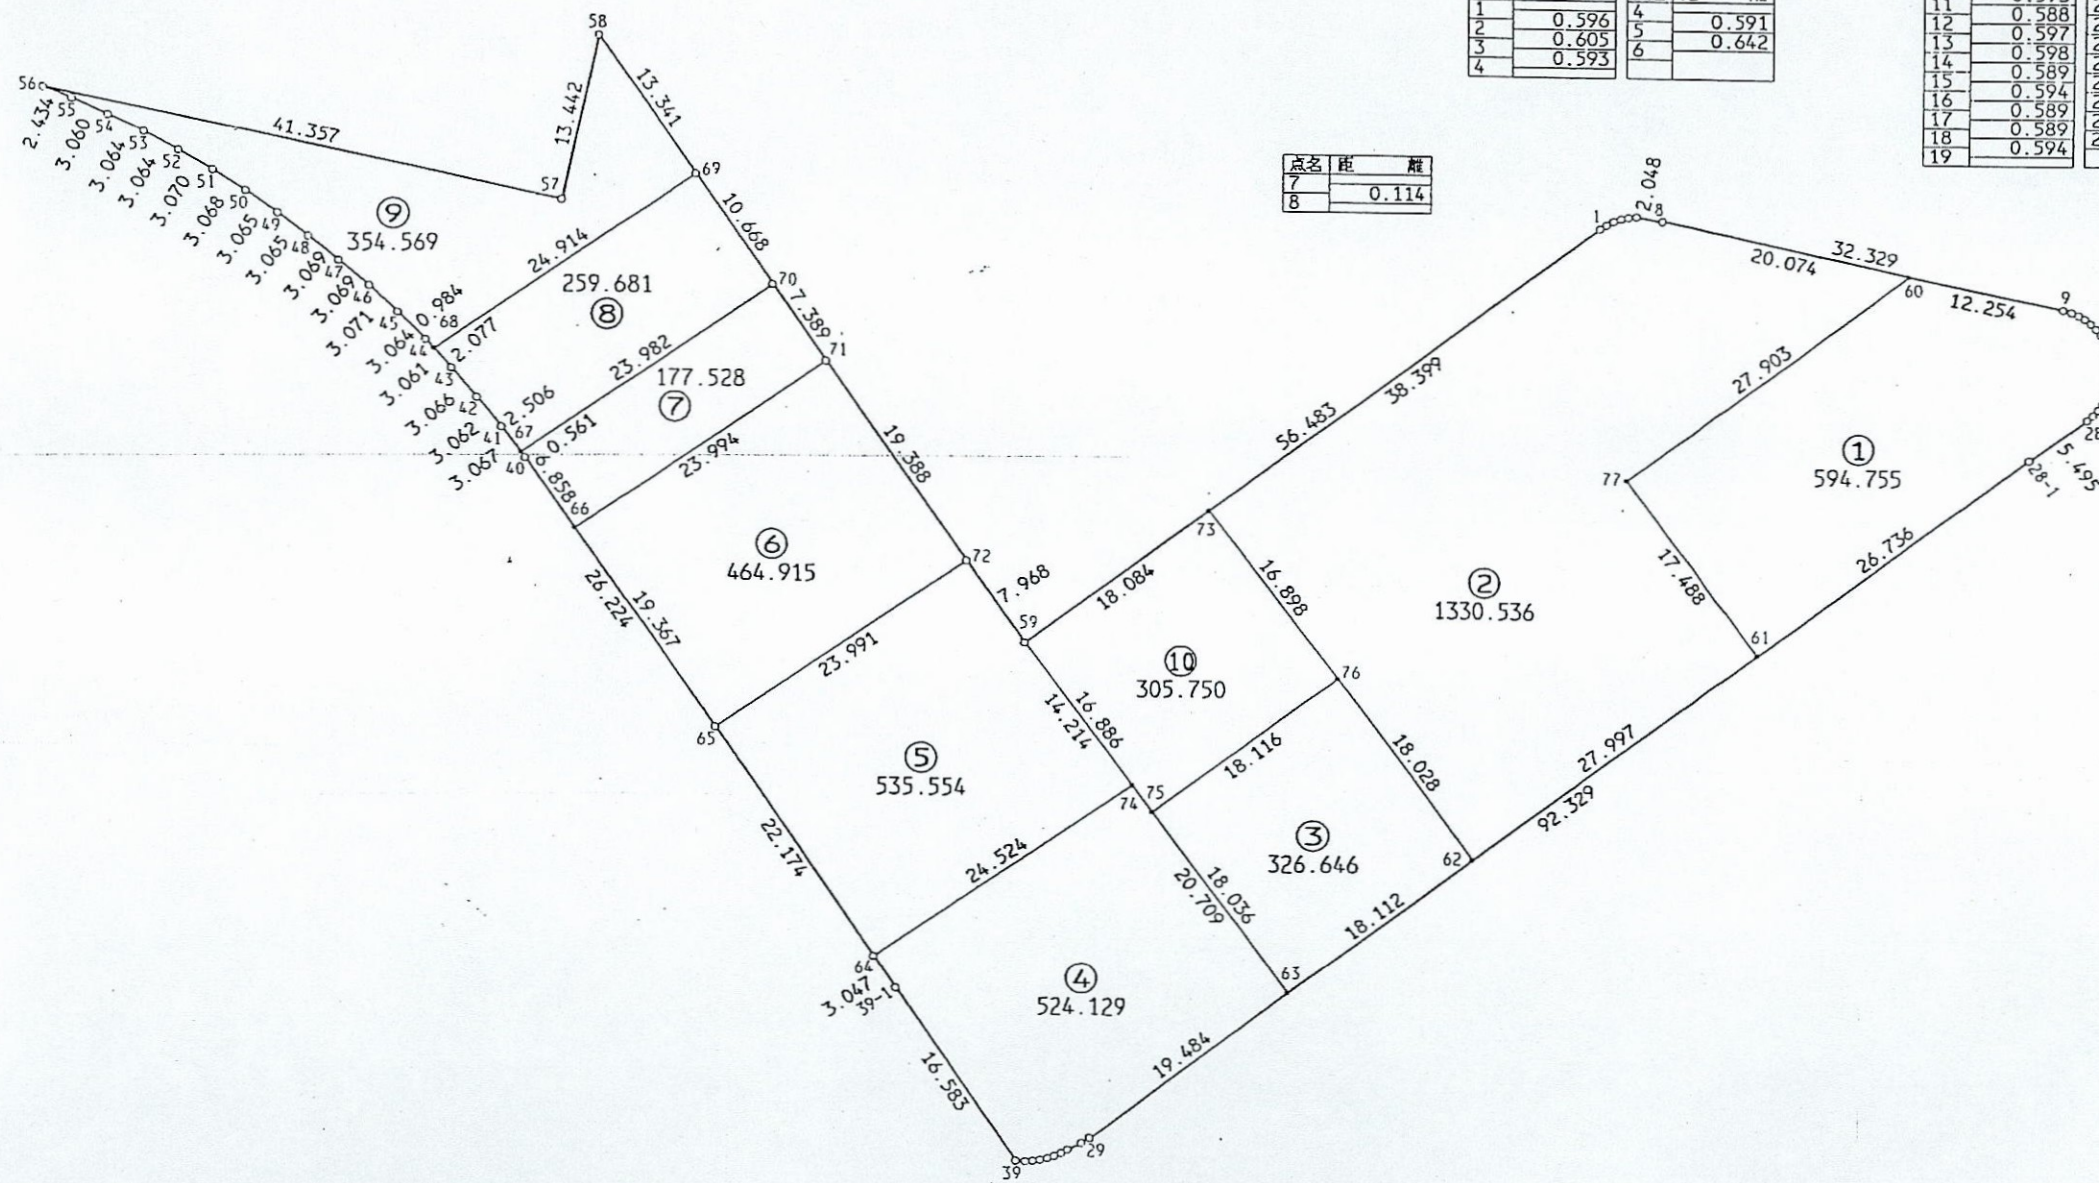

点名	距	離	点名	距	離
1	0.596		4	0.591	
2	0.605		5	0.642	
3	0.593		6		
4	0.593				

点名	距	離
7	0.114	
8		

点名	距	離	点名	距	離
9			19	0.598	
10	0.673		20	0.581	
11	0.593		21	0.593	
12	0.588		22	0.591	
13	0.597		23	0.593	
14	0.598		24	0.593	
15	0.589		25	0.590	
16	0.594		26	0.592	
17	0.589		27	0.596	
18	0.589		28	0.592	
19	0.594				

点名	距	離	点名	距	離
29	0.098		34	0.592	
30	0.782		35	0.593	
31	1.202		36	0.595	
32	0.579		37	0.592	
33	0.588		38	0.730	
34			39		