


街区面積 508 607
 合計面積 508 605
 縮尺 1:150

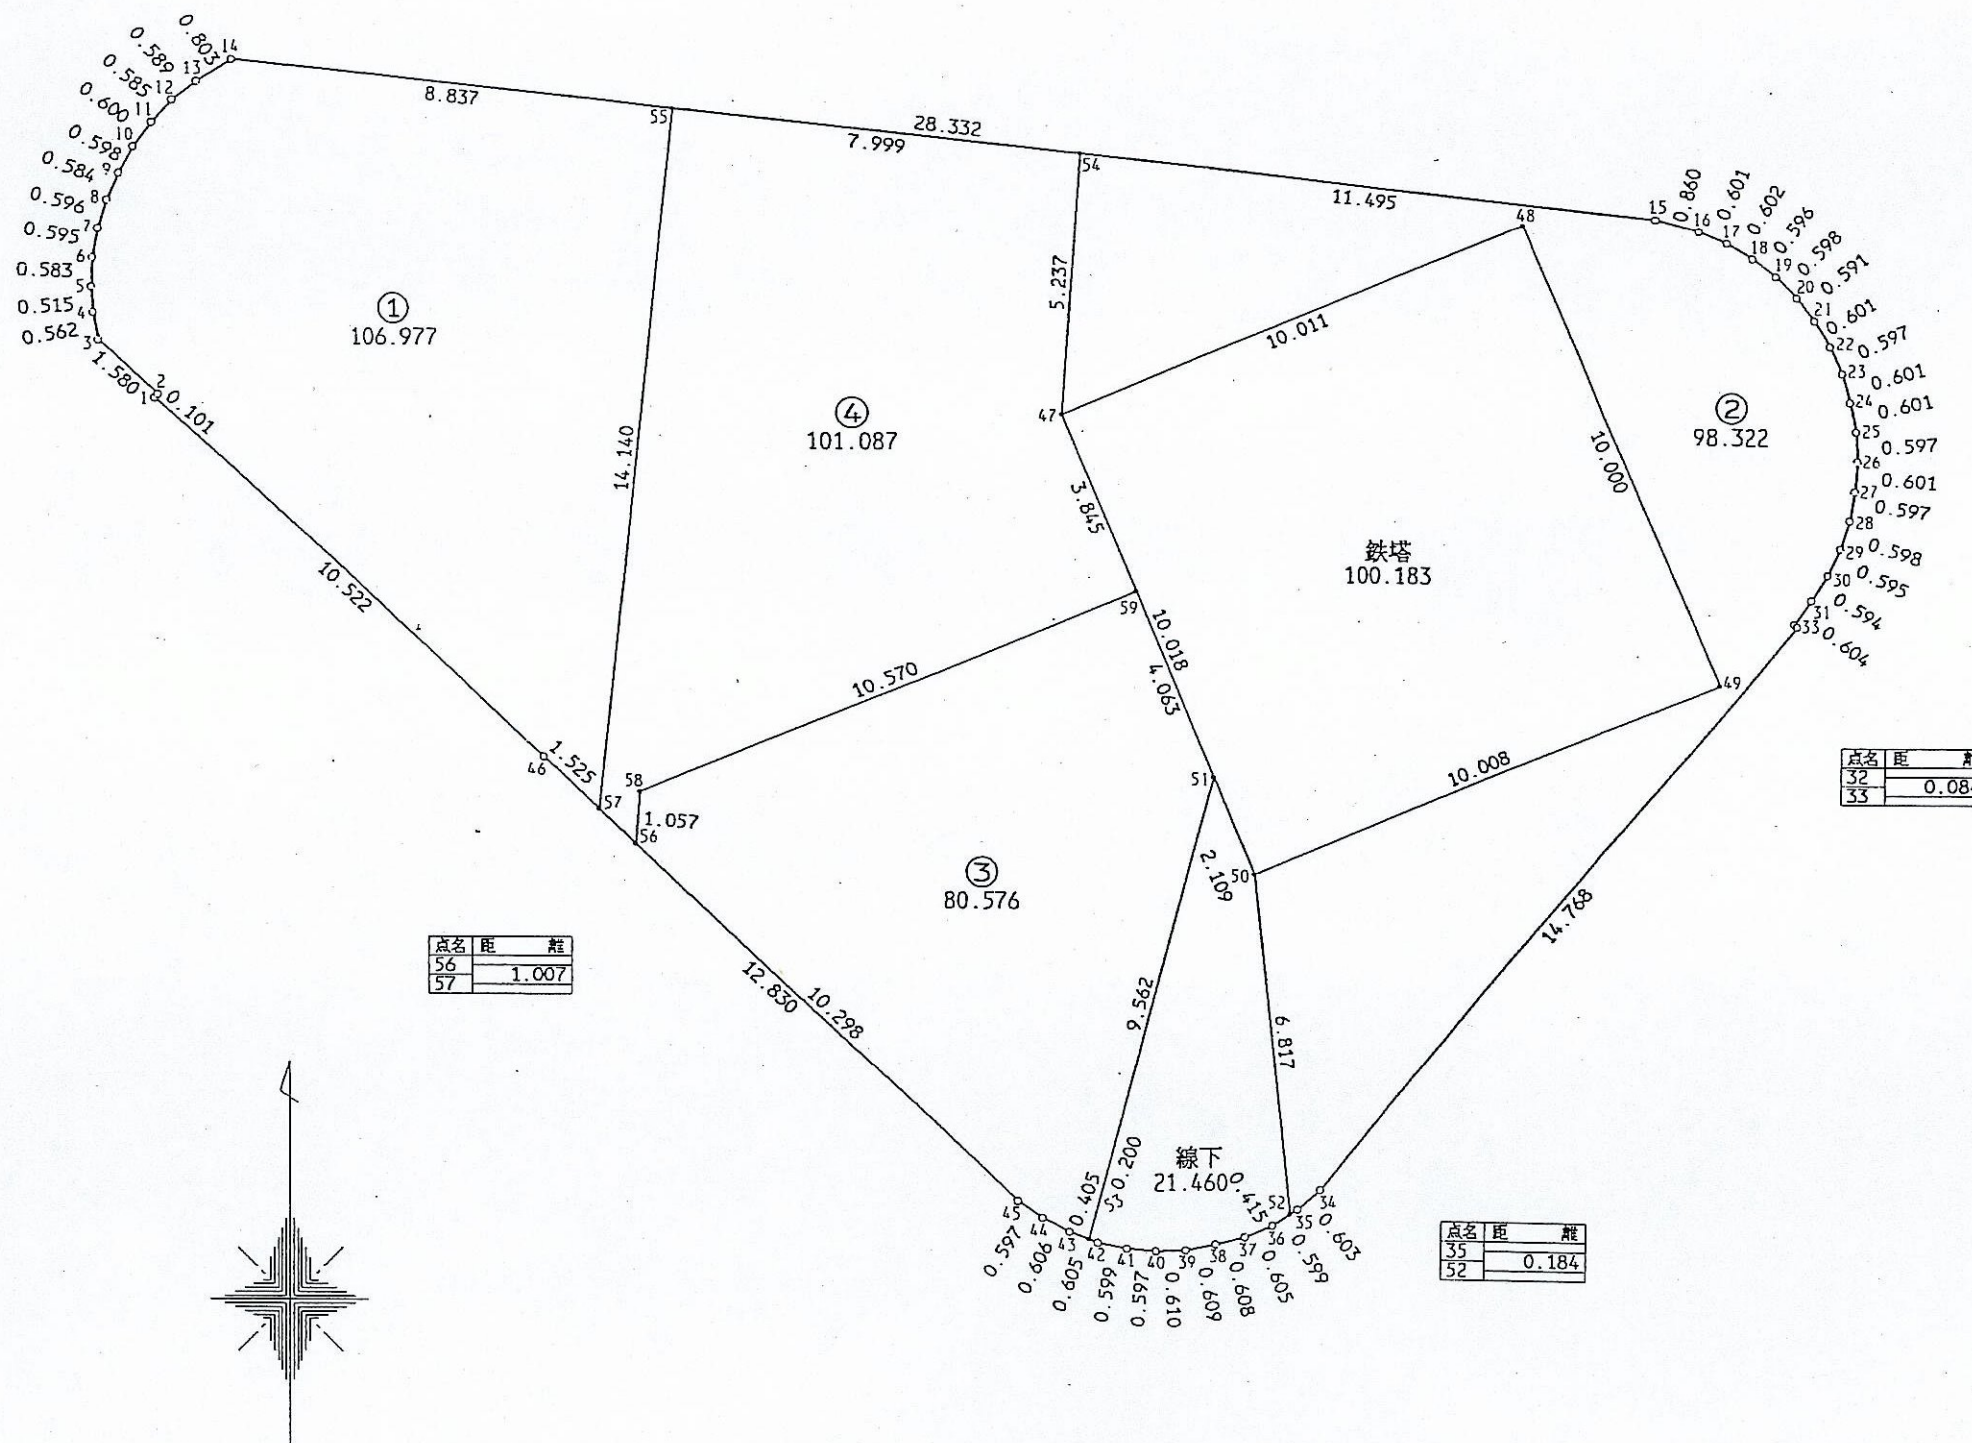

点名	距離	離
56		
57	1.007	

点名	距離	離
32		
33	0.084	

点名	距離	離
35		
52	0.184	