



街区面積 5354.525
 合計面積 5354.545
 縮尺 1:600

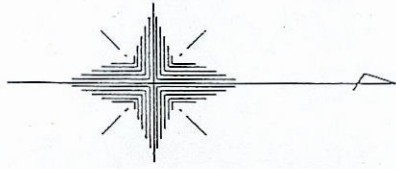

点名	距	離
39		0.611
40		0.478
41		0.606
43		0.599
44		0.596
45		0.597
46		0.605
47		0.457

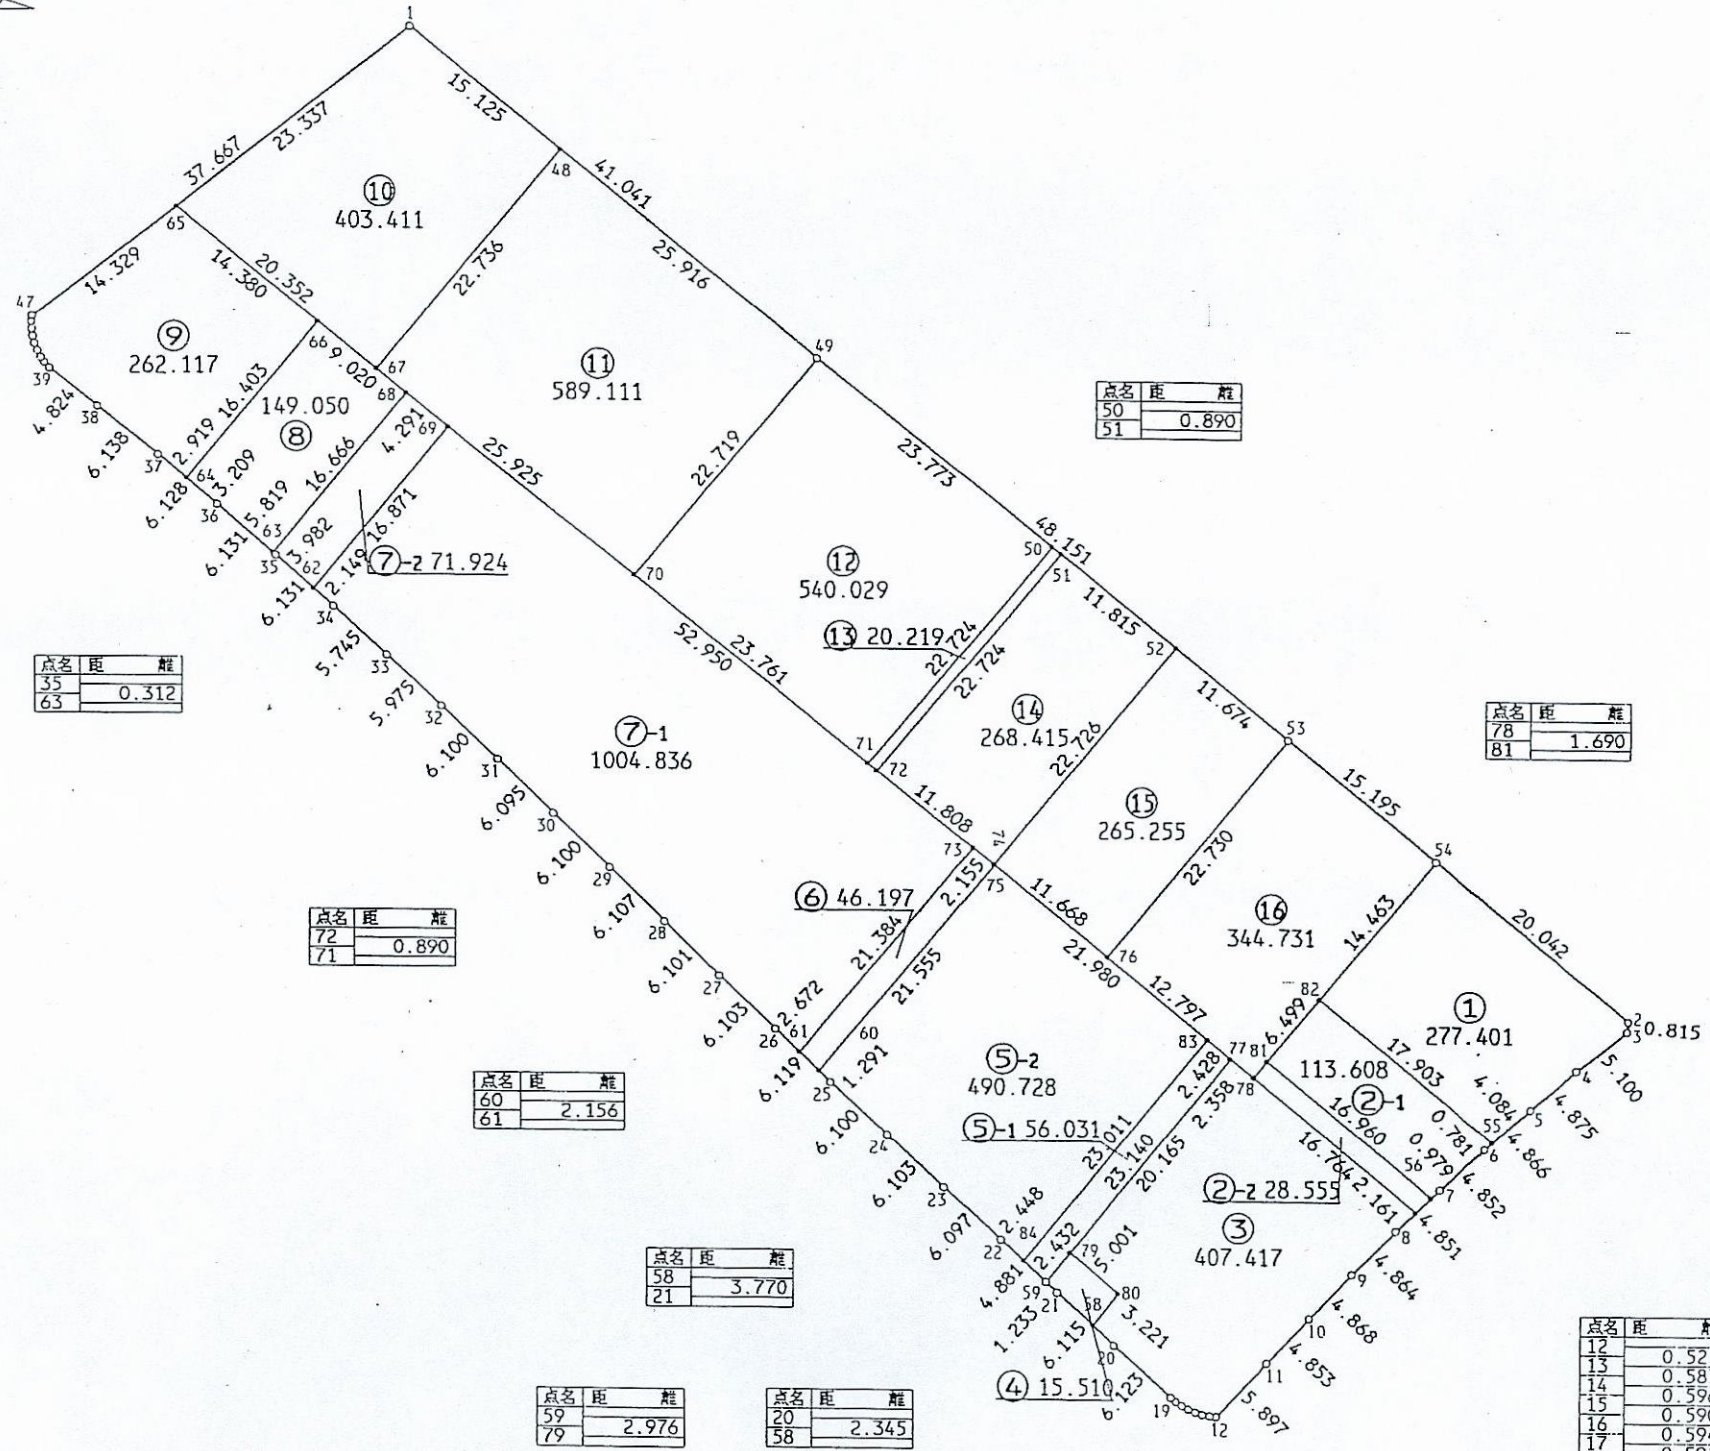

点名	距	離
50		0.890
51		

点名	距	離
35		0.312
63		

点名	距	離
78		1.690
81		

点名	距	離
72		0.890
71		

点名	距	離
60		2.156
61		

点名	距	離
58		3.770
21		

点名	距	離
59		2.976
79		

点名	距	離
20		2.345
58		

点名	距	離
56		1.710
57		

点名	距	離
12		0.521
13		0.587
14		0.596
15		0.590
16		0.594
17		0.591
18		0.485
19		