



街区面積 5102.894
 合計面積 5102.890
 縮尺 1:600

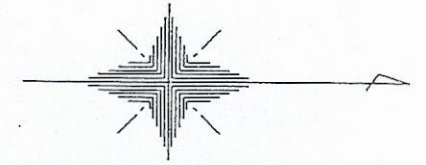

点名	距離	離
11	0.113	
12	0.615	
13	0.598	
14	0.573	
15	0.586	
16	0.708	
17		

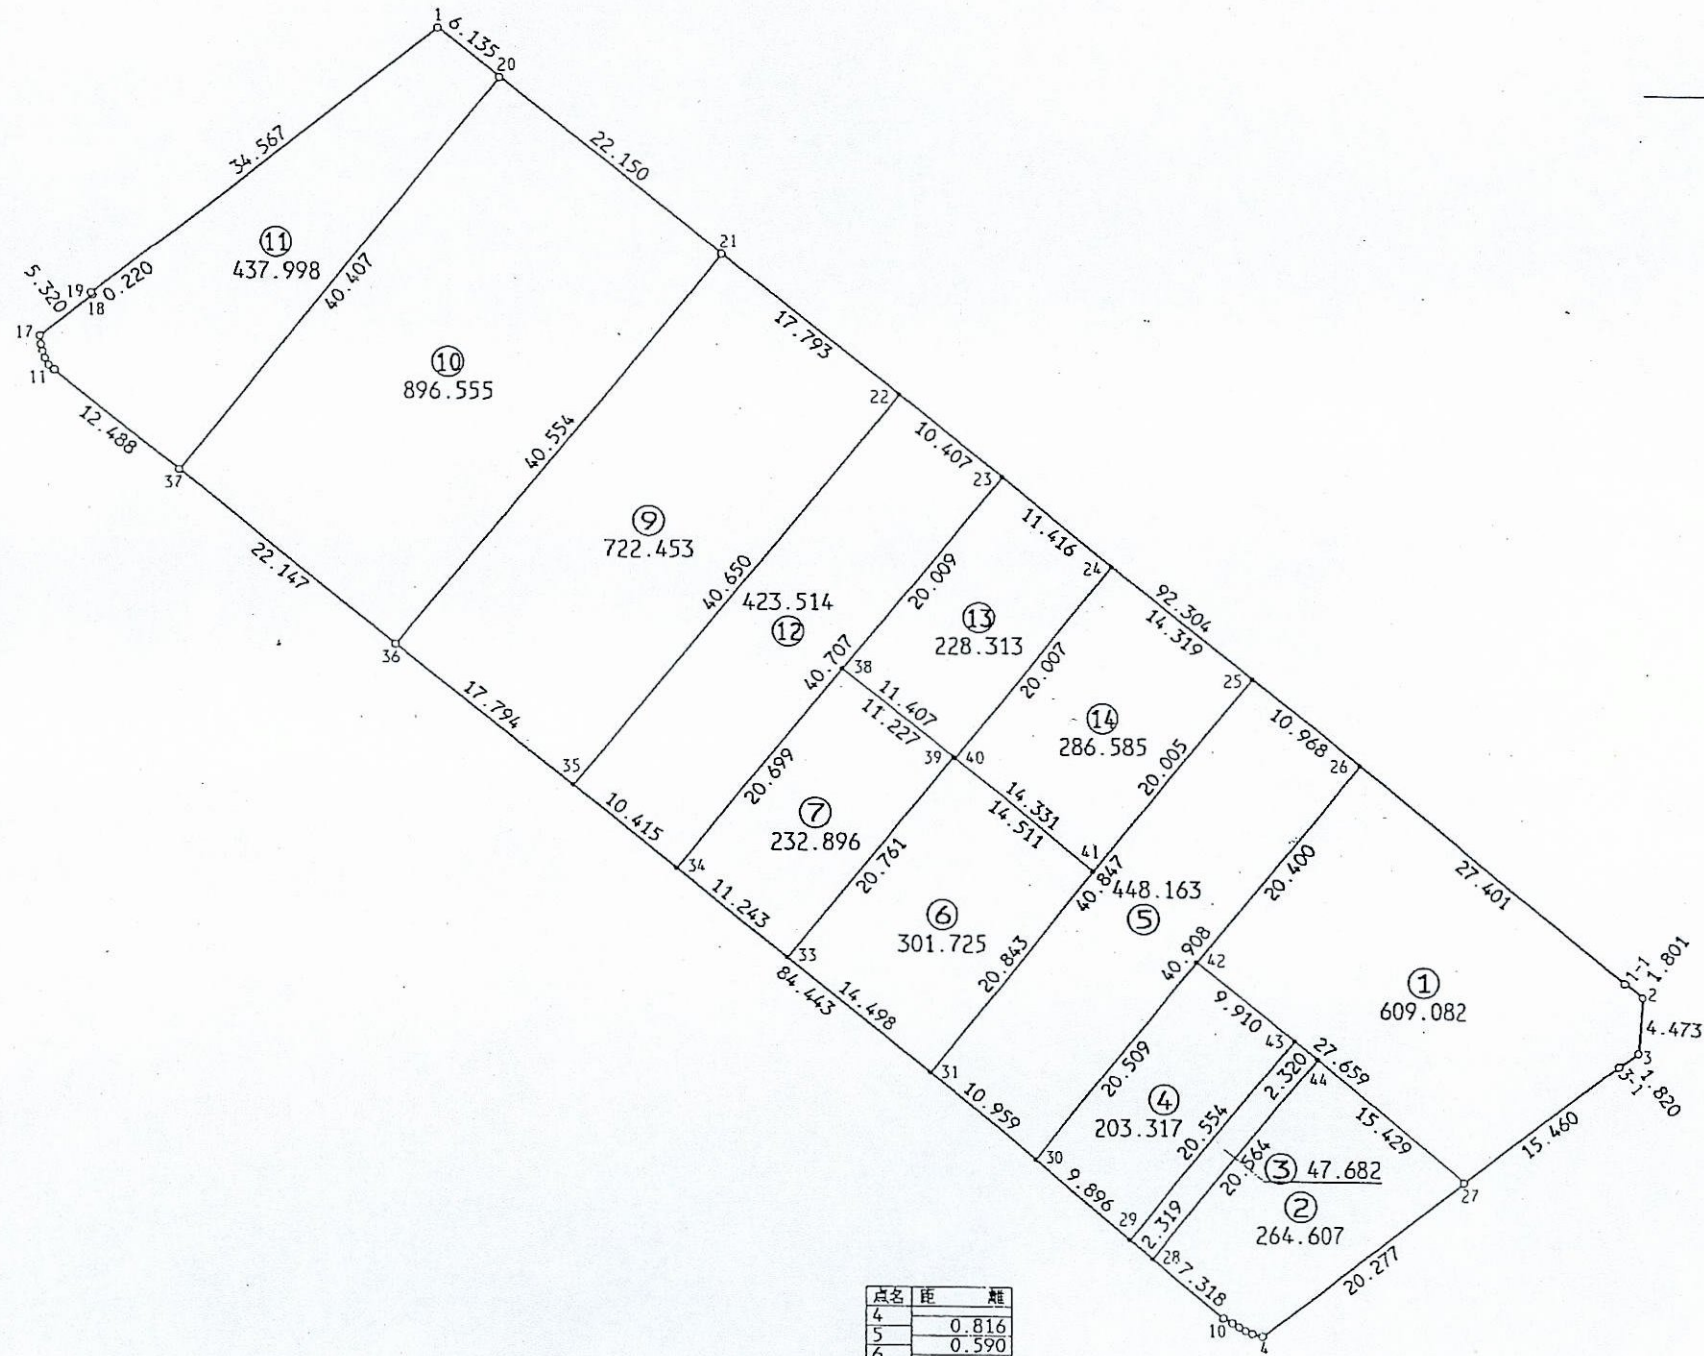

点名	距離	離
4		
5	0.816	
6	0.590	
7	0.590	
8	0.605	
9	0.807	
10	0.079	