



街区面積 3911.608  
 合計面積 3911.642  
 縮尺 1:500

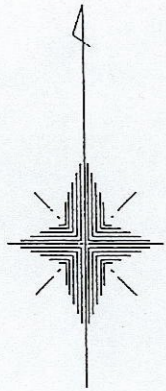

点名	距離	離
4		
5	0.666	
6	0.195	

点名	距離	離
1	0.162	
2	0.667	
3		

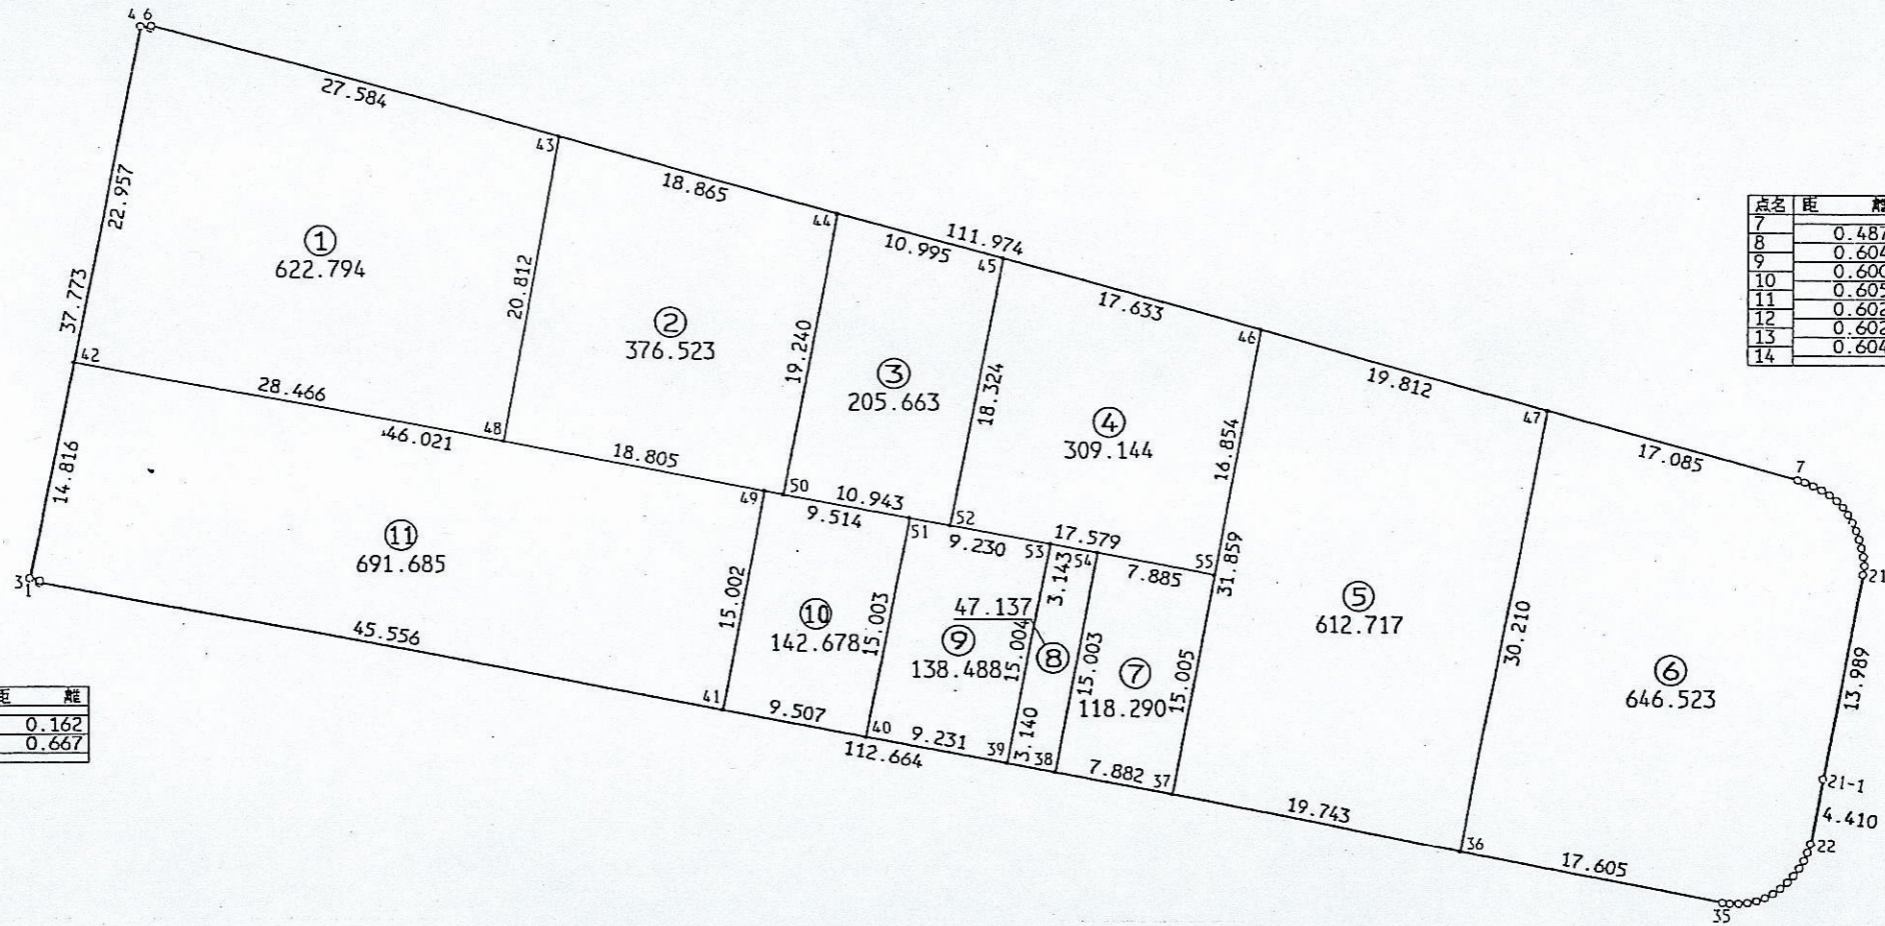

点名	距離	離	点名	距離	離
7			14		
8	0.487		15	0.606	
9	0.604		16	0.605	
10	0.600		17	0.606	
11	0.605		18	0.602	
12	0.602		19	0.592	
13	0.602		20	0.628	
14	0.604		21	0.606	

点名	距離	離	点名	距離	離
22			29		
23	0.611		30	0.602	
24	0.596		31	0.598	
25	0.600		32	0.605	
26	0.605		33	0.609	
27	0.594		34	0.596	
28	0.606		35	0.490	
29	0.606				