
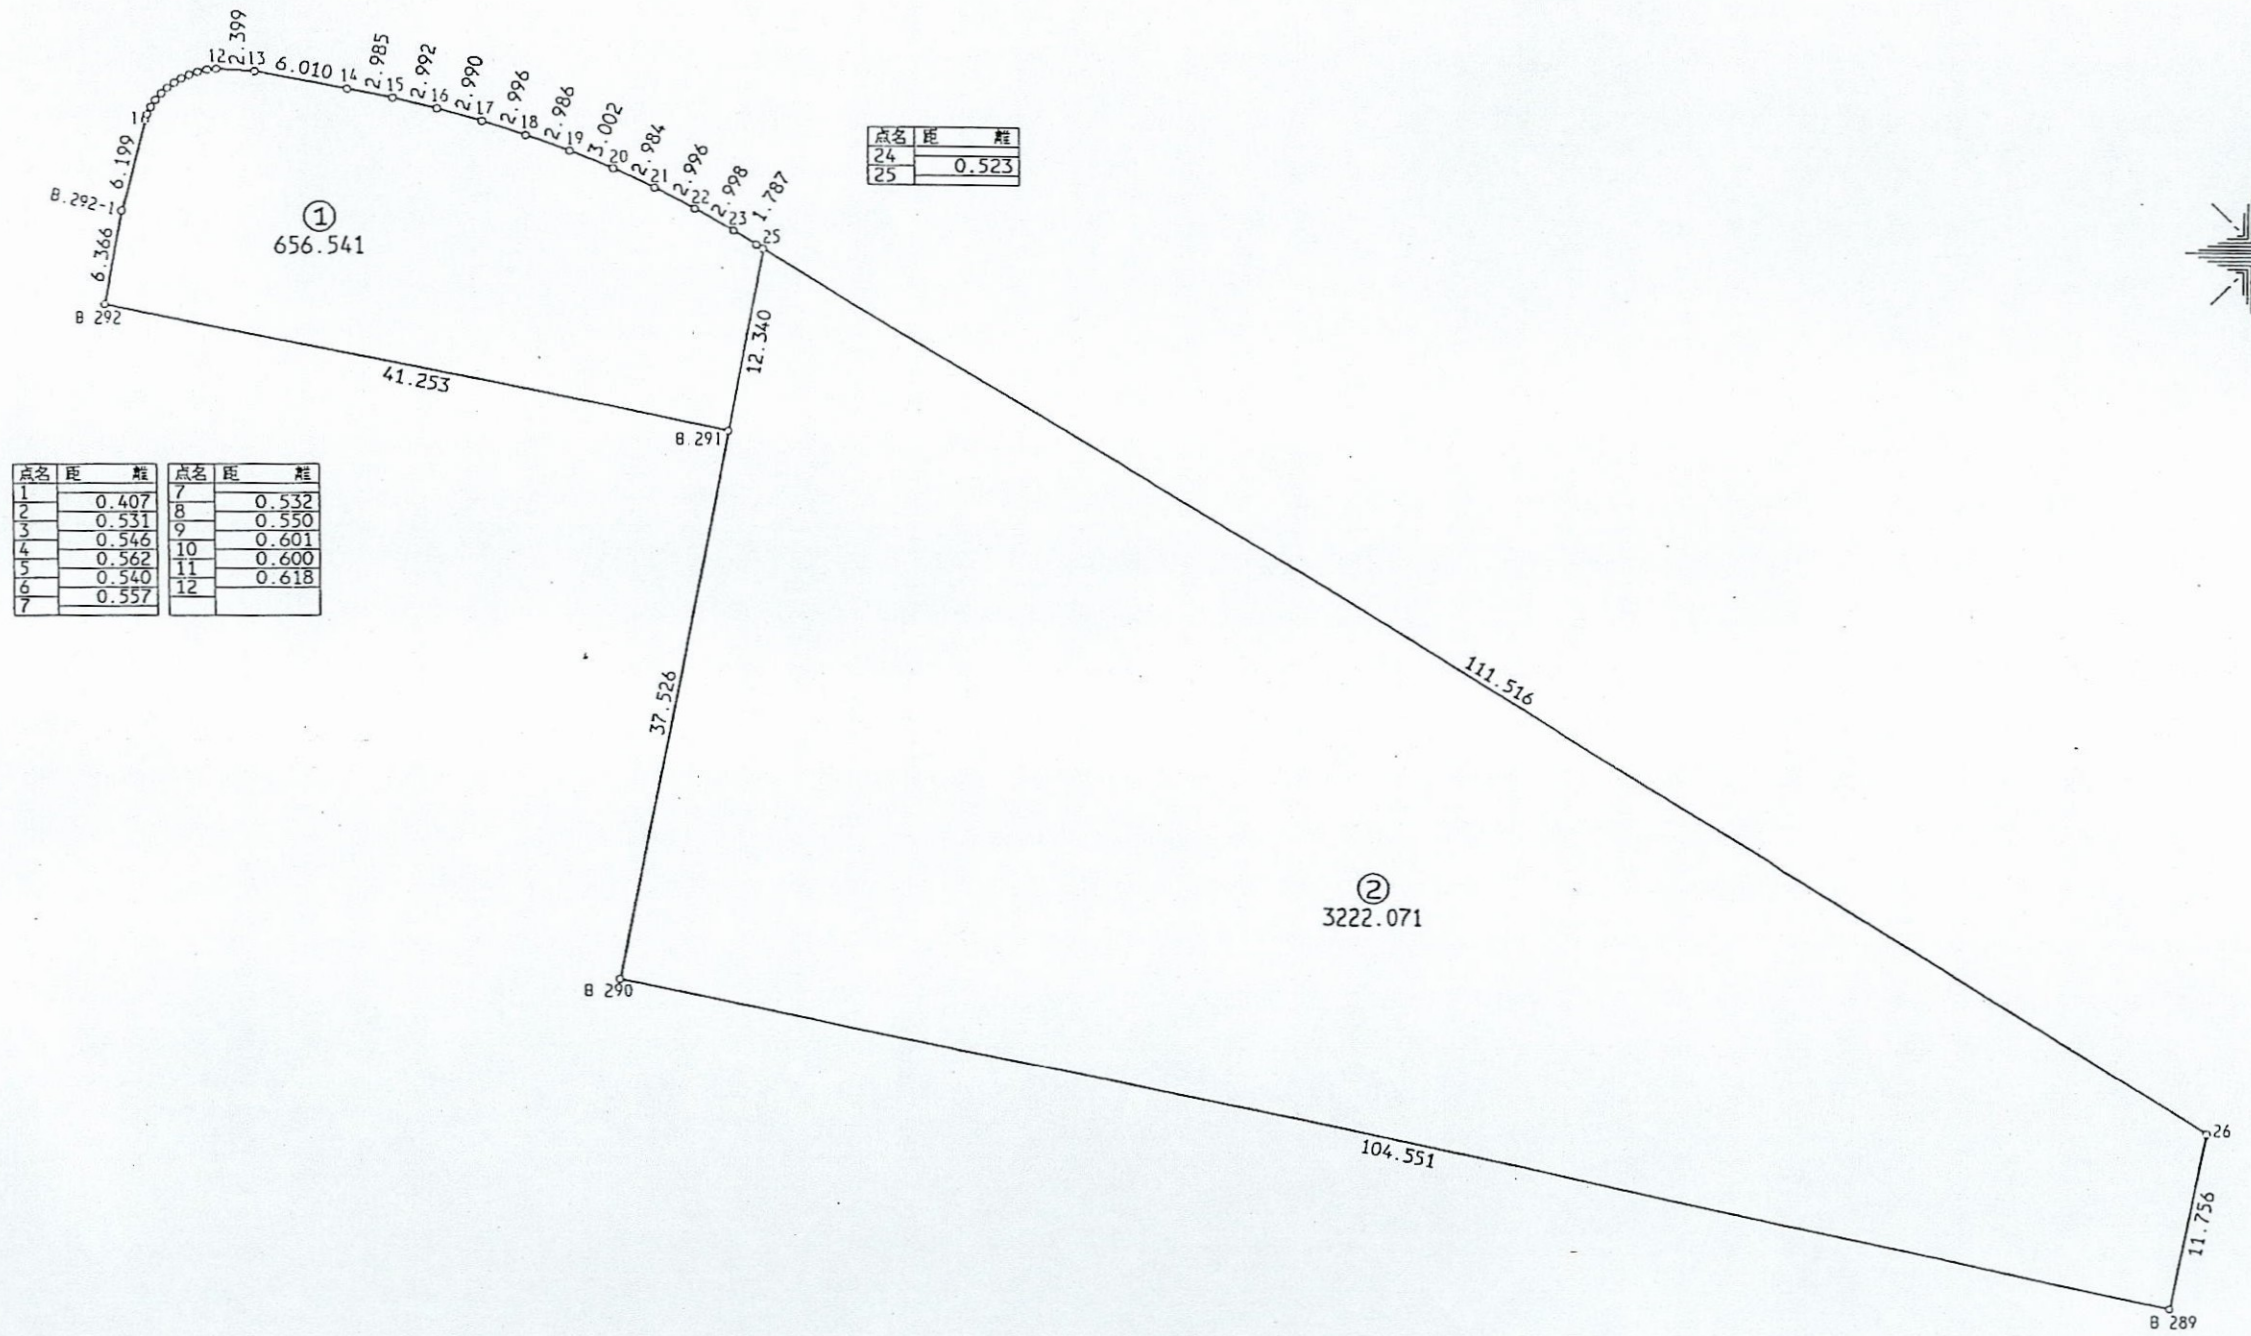


街区面積 3878.612
 合計面積 3878.612
 縮尺 1:500

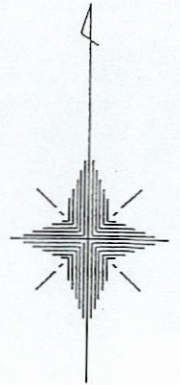

点名	距離	離	点名	距離	離
1	0.407		7	0.532	
2	0.531		8	0.550	
3	0.546		9	0.601	
4	0.562		10	0.600	
5	0.540		11	0.618	
6	0.557		12		