

松戸市民会館舞台平面図


催し物

(照明)

月 日 ()

松戸市民会館
 ☎ 271-0092 松戸市松戸1389-1
 TEL 047-368-1237
 FAX 047-366-3344

H 27, 11

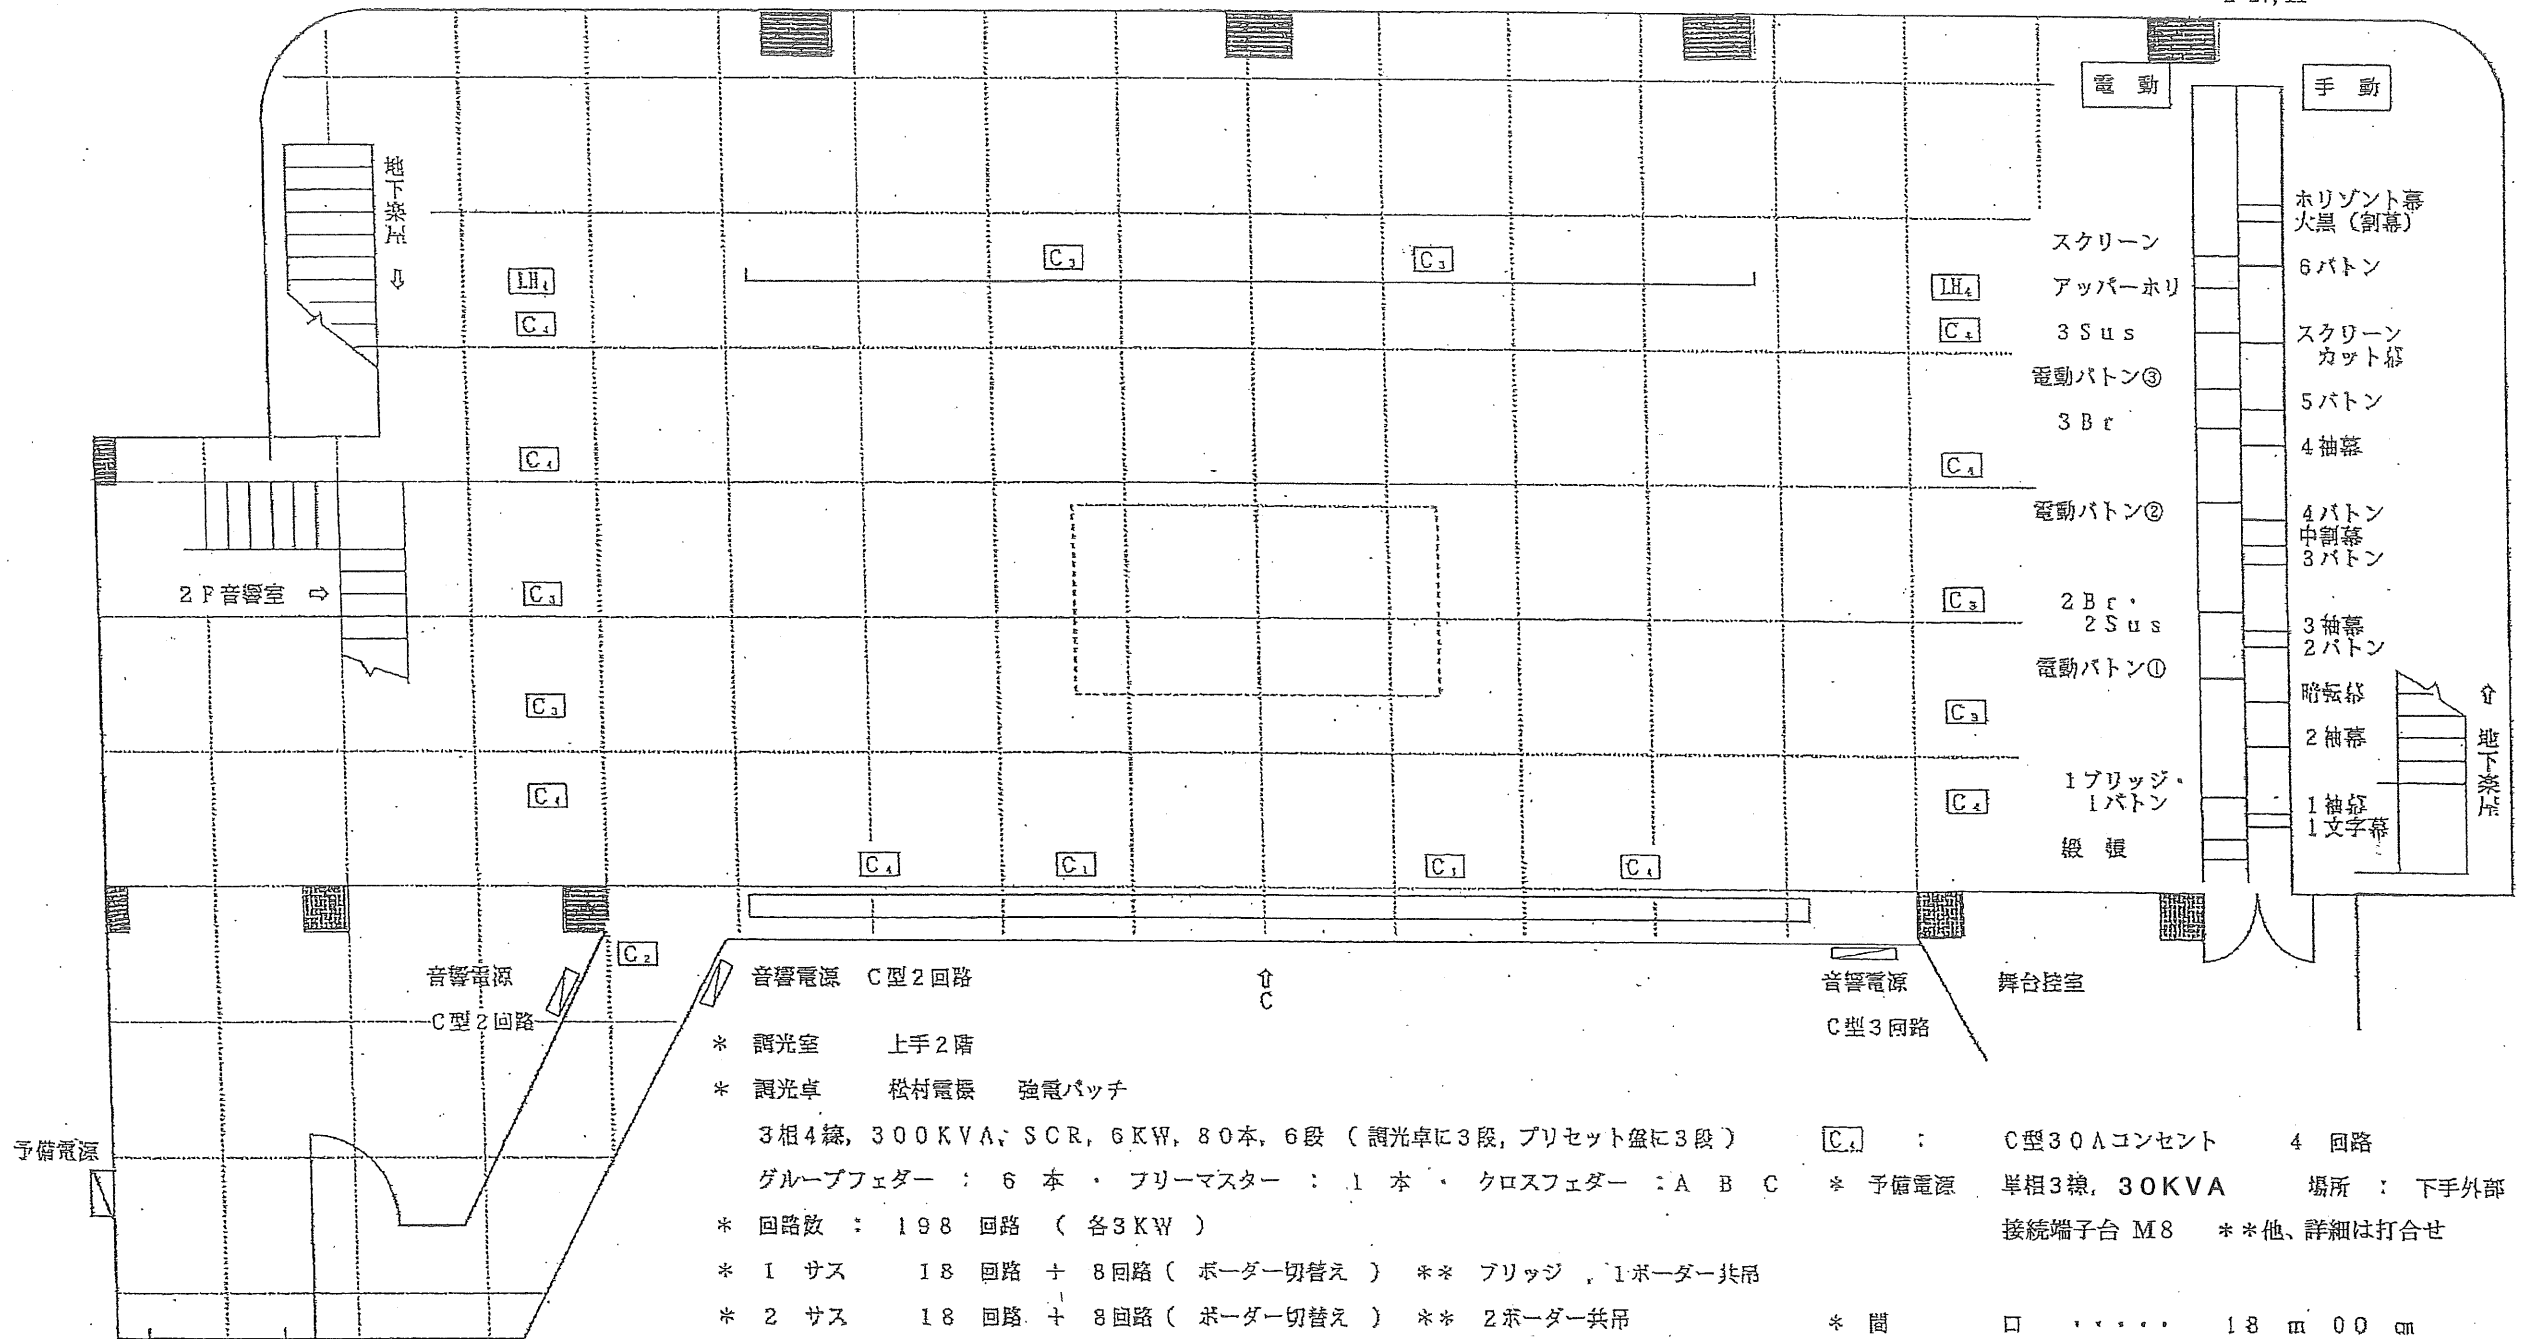

予備電源
 搬入口 1/100

- 音響電源 C型2回路
- * 調光室 上手2階
- * 調光卓 松村電機 強電パッチ
- 3相4線, 300KVA, SCR, 6KW, 80本, 6段 (調光卓に3段, プリセット盤に3段)
- グループフェーダー : 6本 ・ プリーマスター : 1本 ・ クロスフェーダー : A B C
- * 回路数 : 198回路 (各3KW)
- * 1 サス 18回路 + 8回路 (ボーダー切替え) ** ブリッジ, 1ボーダー共吊
- * 2 サス 18回路 + 8回路 (ボーダー切替え) ** 2ボーダー共吊
- * 3 ボーダー 8回路 (ボーダー切替え)
- * 3 サス 18回路
- * シーリング 24回路 (6台1色で10色・ネライ4回路)
- * フロント 14回路 (2F, :2回路・3F, :5回路) ×2 (上・下)
- * 電動ボタン①・② 各4回路

[C1] : C型30Aコンセント 4回路
 * 予備電源 単相3線, 30KVA 場所 : 下手外部
 接続端子台 M8 **他、詳細は打合せ

- * 間口 18 m 00 cm
- * プロセニアム高さ 7 m 50 cm
- * 搬入口 間口 1 m 90 cm
- * 搬入口 高さ 2 m 95 cm
- * スノゴまでの高さ 約 16 m